
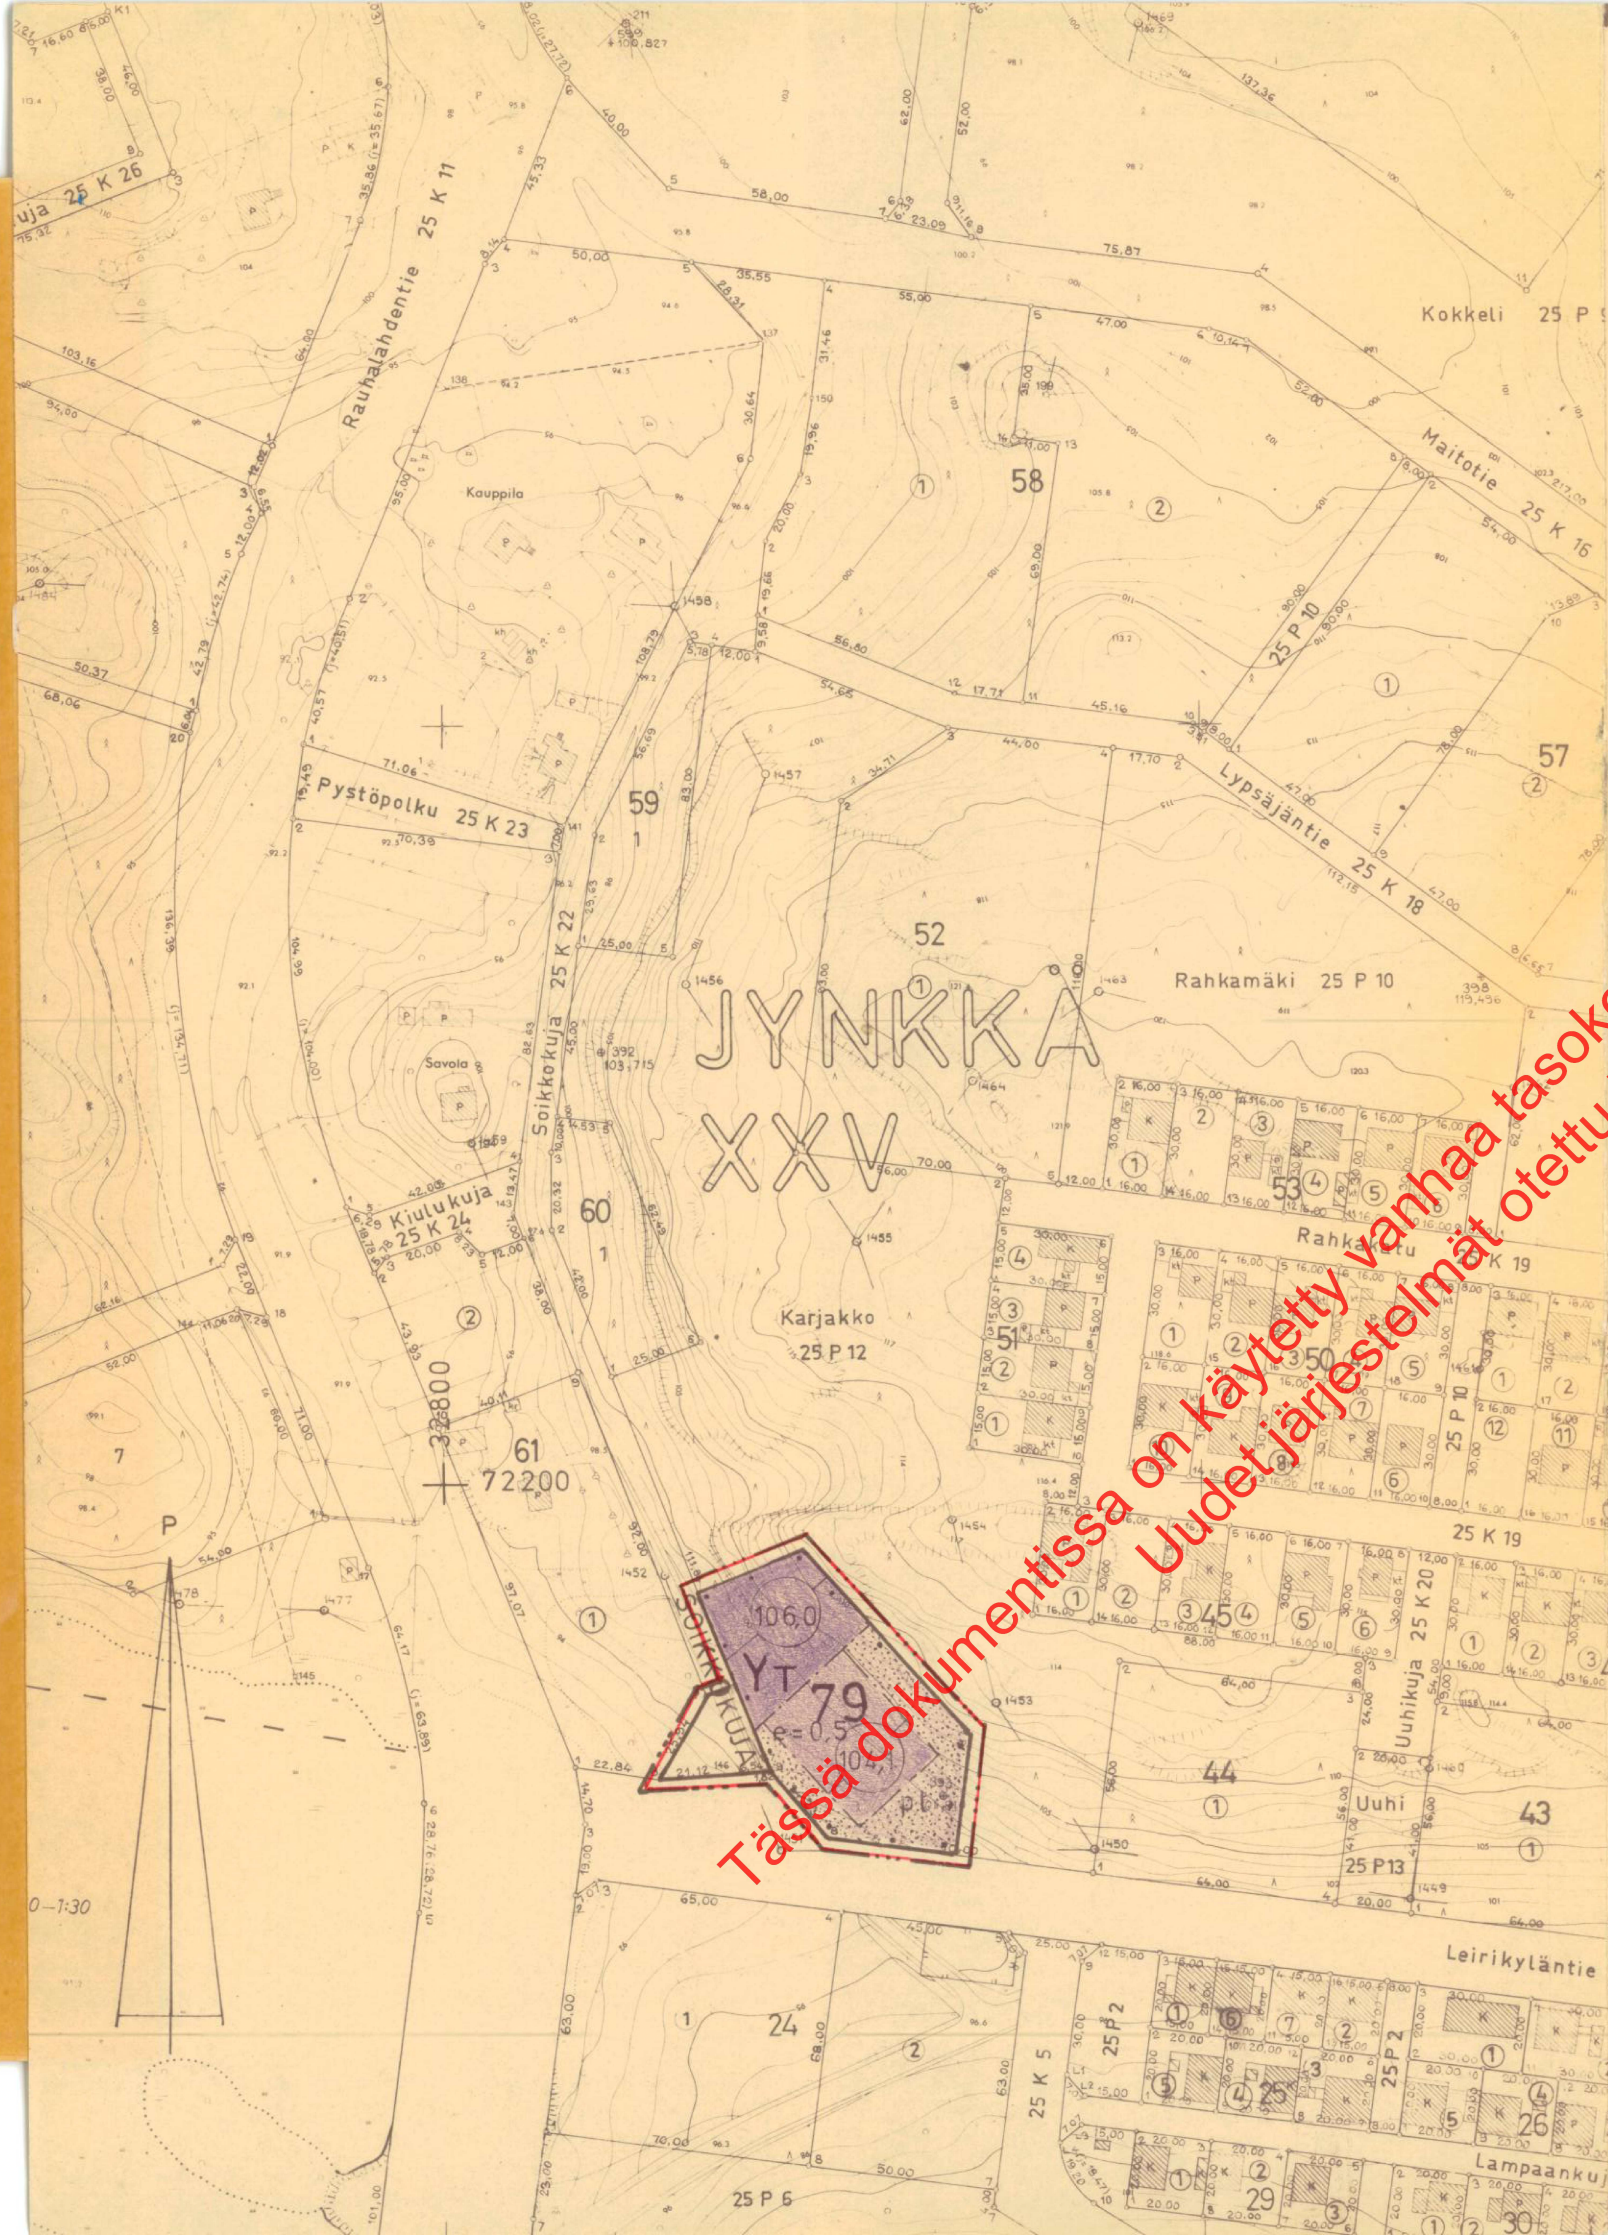
 
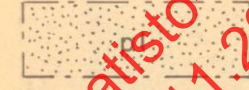
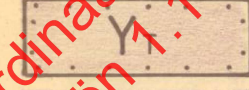


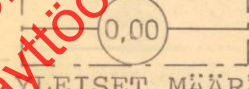

MERKINTÖJEN SELITYKSET JA ASEMAKAAVAMÄÄRÄYKSET:

-  3 m sen kaava-alueen ulkopuolella oleva viiva, jota vahvistaminen koskee.
-  Korttelin, korttelinosan ja alueen raja.
- XXV**
JYNKK
79
SOIKKOKUJA
e = 0,5
-  Luonnontilassa säilytettävä alueen osa, jonka oleva puusto on säilytettävä ja täydennettävä.
-  Kunnallisteknillisten rakennusten ja laitosten korttelialue.
-  Rakennuksen vesikaton ylimmän kohdan korkeusasema.

LEISET MÄÄRÄYKSET:


Rakentamattomat tontin osat on pidettävä huolittelussa kunnossa ja alueille, joita ei käytetä muuhun tarkoitukseen samoin kuin istutettaviksi määrätyille tontin osille on istutettava vähintään 3 m korkuisia lehtipuita sekä pensaita maistraatin harkinnan mukaan.

KUOPIO

ASEMAKAAVANMUUTOS

JYNKKÄ XXV: PUISTO- JA KATUALUEEN OSAT

Mk 1:2000

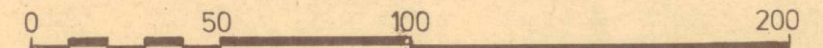

Kaupunginvaltuusto on kokouksessaan 13.6.1977 §:n 322 kohdalla hyväksynyt tämän asemakaavanmuutoksen.

Kuopio 19.7.1977

Viran puolesta Seppo Vanninen
Vs. II kaupunginsihteeri

Vahvistettu sisäasiainministerön päätöksellä n:o 2321/514/77
15.9.1977

Säilytys 701

701

Pohjakartta on laadittu kaavojen pohjakartoista 04.02.1960 annetussa asetuksessa säädetyllä tarkkuudella. Karttoitus on suoritettu v. 1968 sekä täydennyskarttoitus vv. -71-76.

Kaupungingeodeetti

Risto Kersalo

14/77 1a1

Pvm 28.01.1977

Mk 1:2000

Suunn ML

Piirt AV

Kuopion kaupungin tekninen virasto
KAAVOITUSOSASTO

A. Tuomola
kaavoitusarkkitehti