


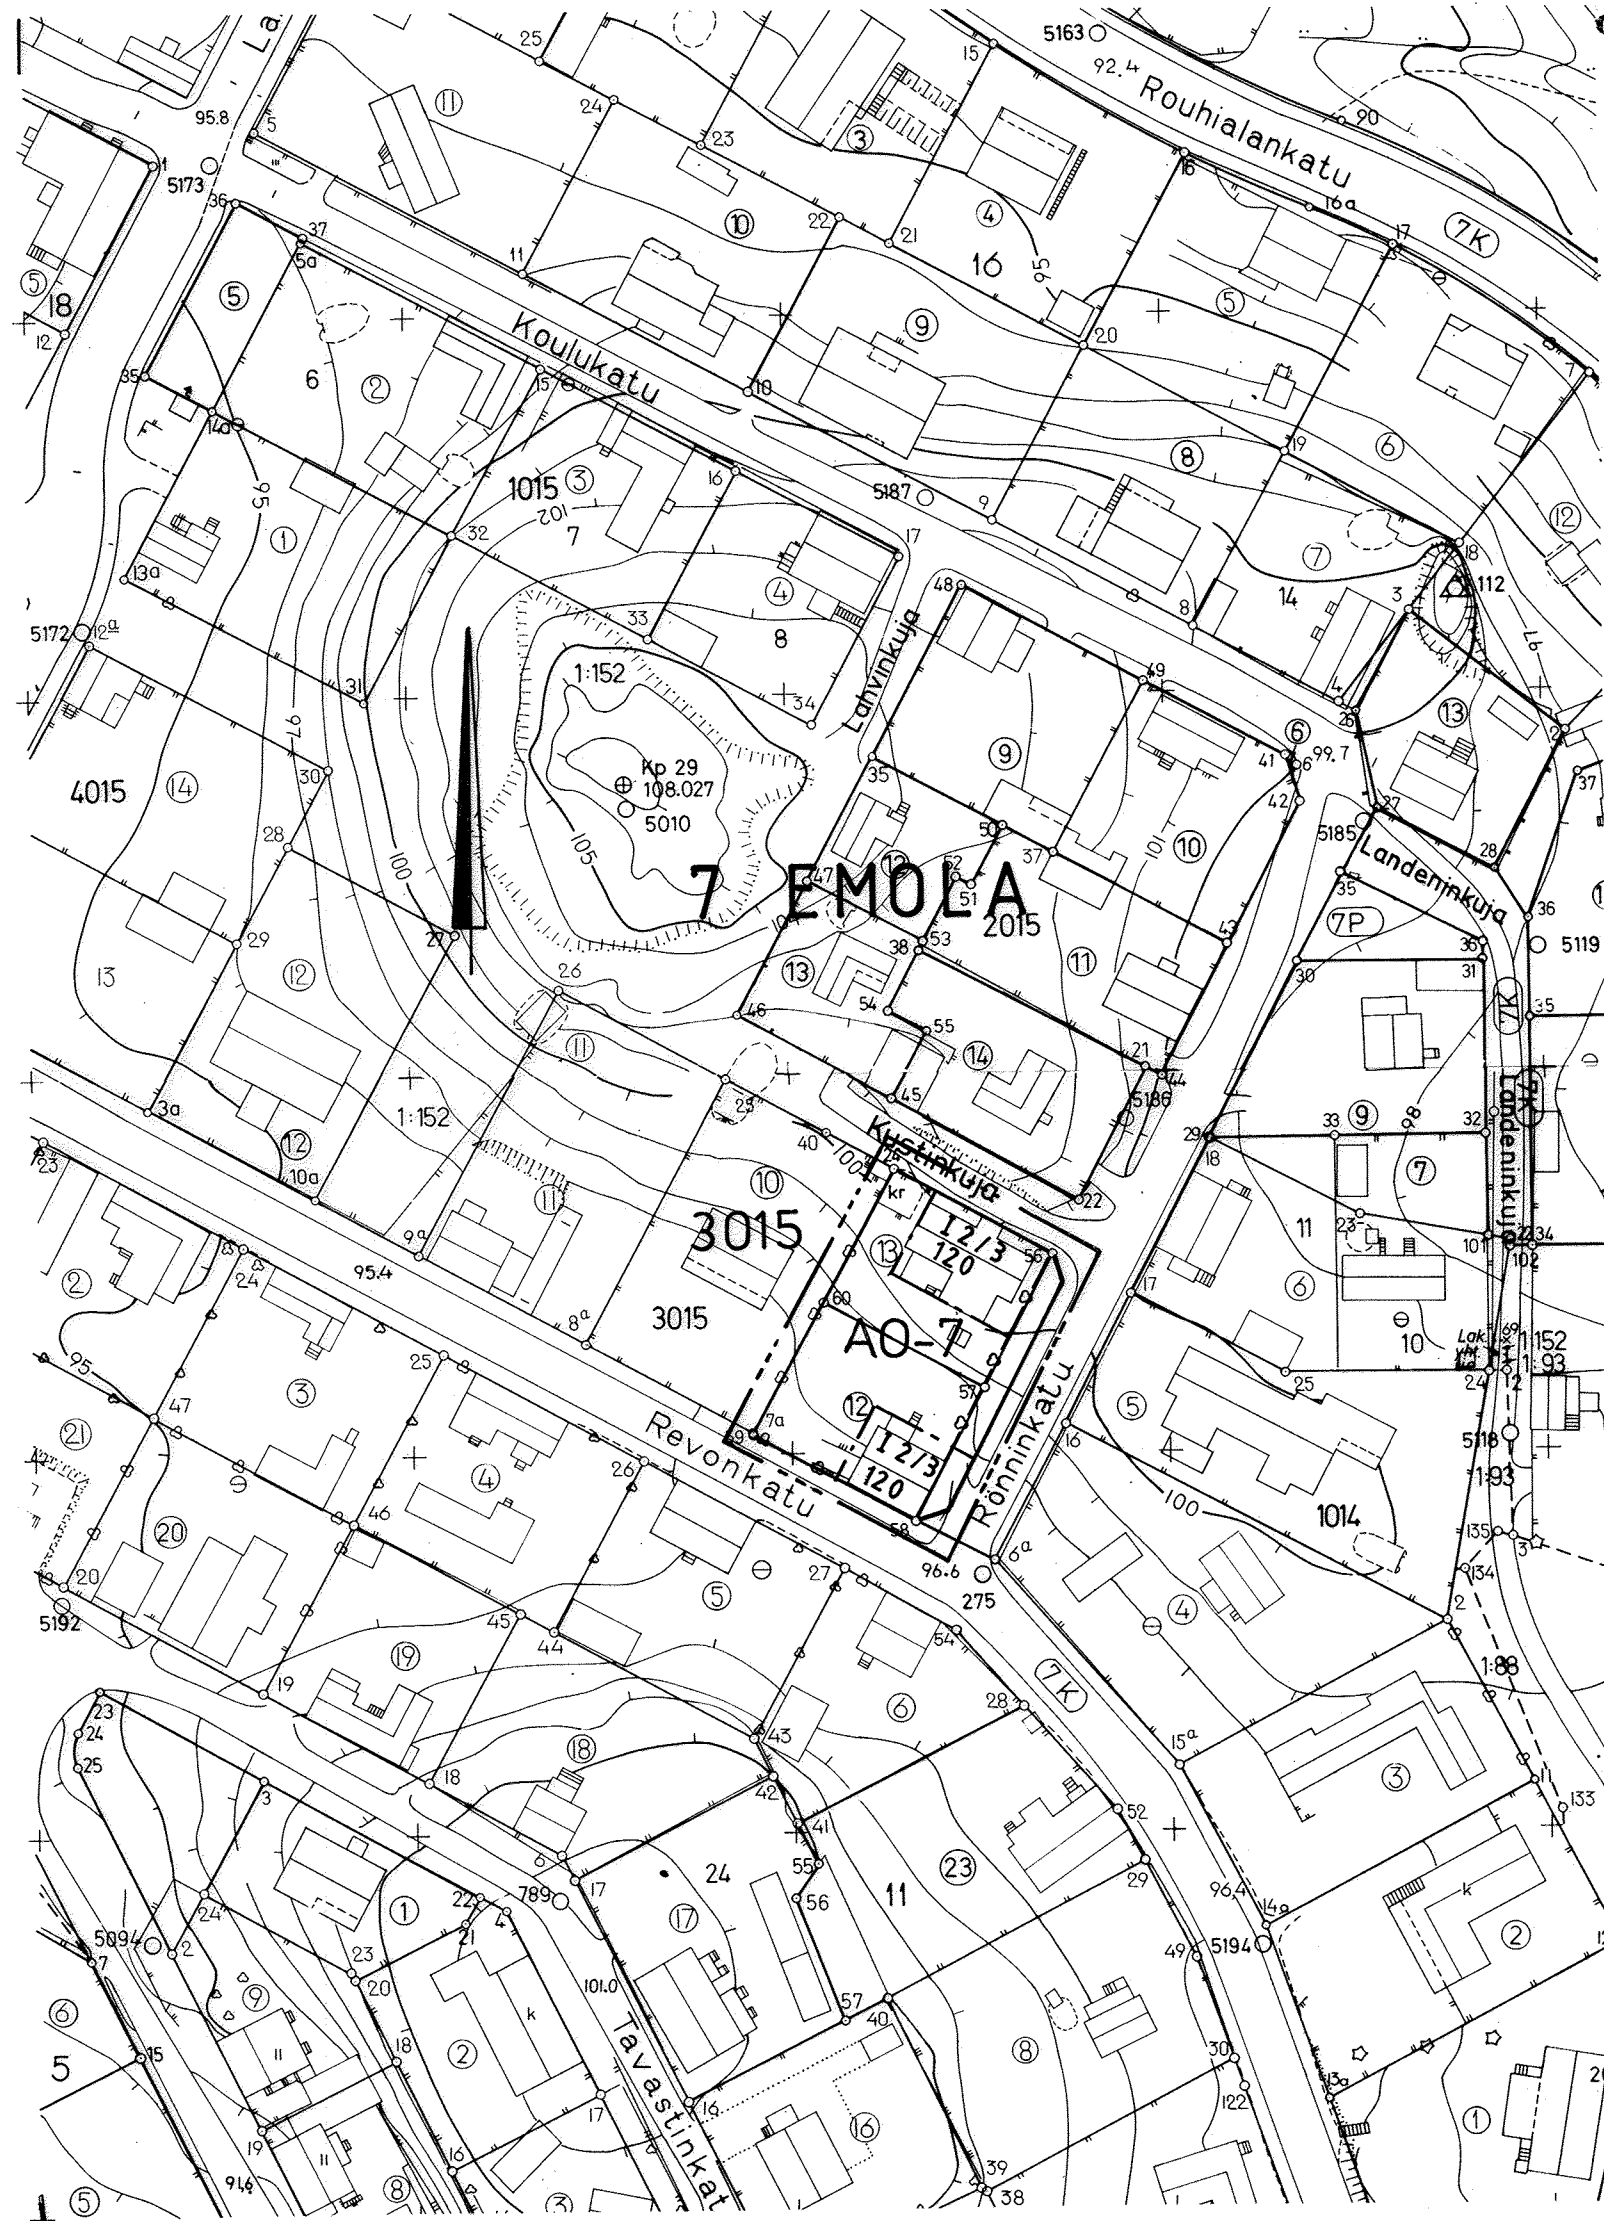

ASEMAKAAVAMERKINNÄT JA -MÄÄRÄYKSET

- A0-7

Asuinpientalojen korttelialue.
Rakennusten pääasiallisena julkisivumateriaalina tulee olla peitto-
maalattu lauta takakalkkimaalattu rappaus. Rakennuksissa on oltava
harja- tai taitekatto. Harjakaton kaltevuudentulee olla 25°- 35°.
Kerrosalasta saa rakentaa enintään 70% yhteen kerrokseen.
Tontit on aidattava kadunpuoleisella sivulla pensasaidalla tai noin
1 metrin korkuisella, puuporteilla varustetulla puusäleaidalla.
- 3 m sen kaava-alueen ulkopuolella oleva viiva, jota vahvistaminen
koskee.
- Korttelin, korttelinosan ja alueen raja.
- Eri kaavamääräysten alaisten alueenosien välinen raja.
- 7

Kaupunginosan numero.
- EMO

Kaupunginosan nimi.
- 3015

Korttelin numero.
- II

Roomalainen numero osoittaa rakennusten, rakennuksen tai sen
osan suurimman sallitun kerrosluvun
- I 2/3

Murtoluku roomalaisen numeron edessä/jäljessä osoittaa, kuinka
suuren osan rakennuksen suurimman kerroksen alasta saa kaa-
vassa lukumäärältään mainittujen kerrosten ala-/yläpuolella ole-
vasta tilasta kerrosluvun estämättä käyttää kerrosalaan lasketta-
vaksi tilaksi.
- Rakennusala.
- 120

Rakennusoikeus kerrosalaneliömetreinä.
- Autopaikat:

2 autopaikkaa huoneistoa kohti.

MIKKELI

ASEMAKAAVA /
ASEMAKAAVAN MUUTOS

1:1000

Asemakaavan muutos koskee:

7. kaupunginosan(Emolan)
korttelin 3015 tontteja no 12 ja
13 sekä katualuetta.

Asemakaavan muutoksella muodostuu:

7. kaupunginosan
korttelin 3015 osa.

KAAVOITUSALOITE	. 19	NÄHTÄVILLÄ	. 19	-	. 19
KAAVOITUSPÄÄTÖS	. 19		. 19	-	. 19
POHJAKARTTA TÄYTTÄÄ ASETUKSEN N:O 493/24.6.1982 VAATIMUKSET MIKKELI 18.08.1993 AP. KAUPUNGINGEODEETTI		KAUPUNGINVALTUUSTO MIKKELI . 19 KANSLIAPÄÄLLIKKÖ	. 19		
MIKKELIN KAUPUNKI TEKNINEN VIRASTO KAAVOITUSOSASTO	MUUTOS MUUTOS MUUTOS	KAUPUNGINHALLITUS HYV. 30.8.1993 § KAUPUNGINVALTUUSTO HYV. 15.11.1993 § YMPÄRISTÖMINISTERIÖ VAHV. §			
LAAT.	PIIRT.	TARK.	MUUTOS		
MIKKELI 18.08.1993 KAAVOITUSPÄÄLLIKKÖ		LAINVOIMAINEN . 19 PIIRRETTY AJANTASAKARTALLE . 19 HAKEMISTOKARTALLE . 19		NUMERO	693