


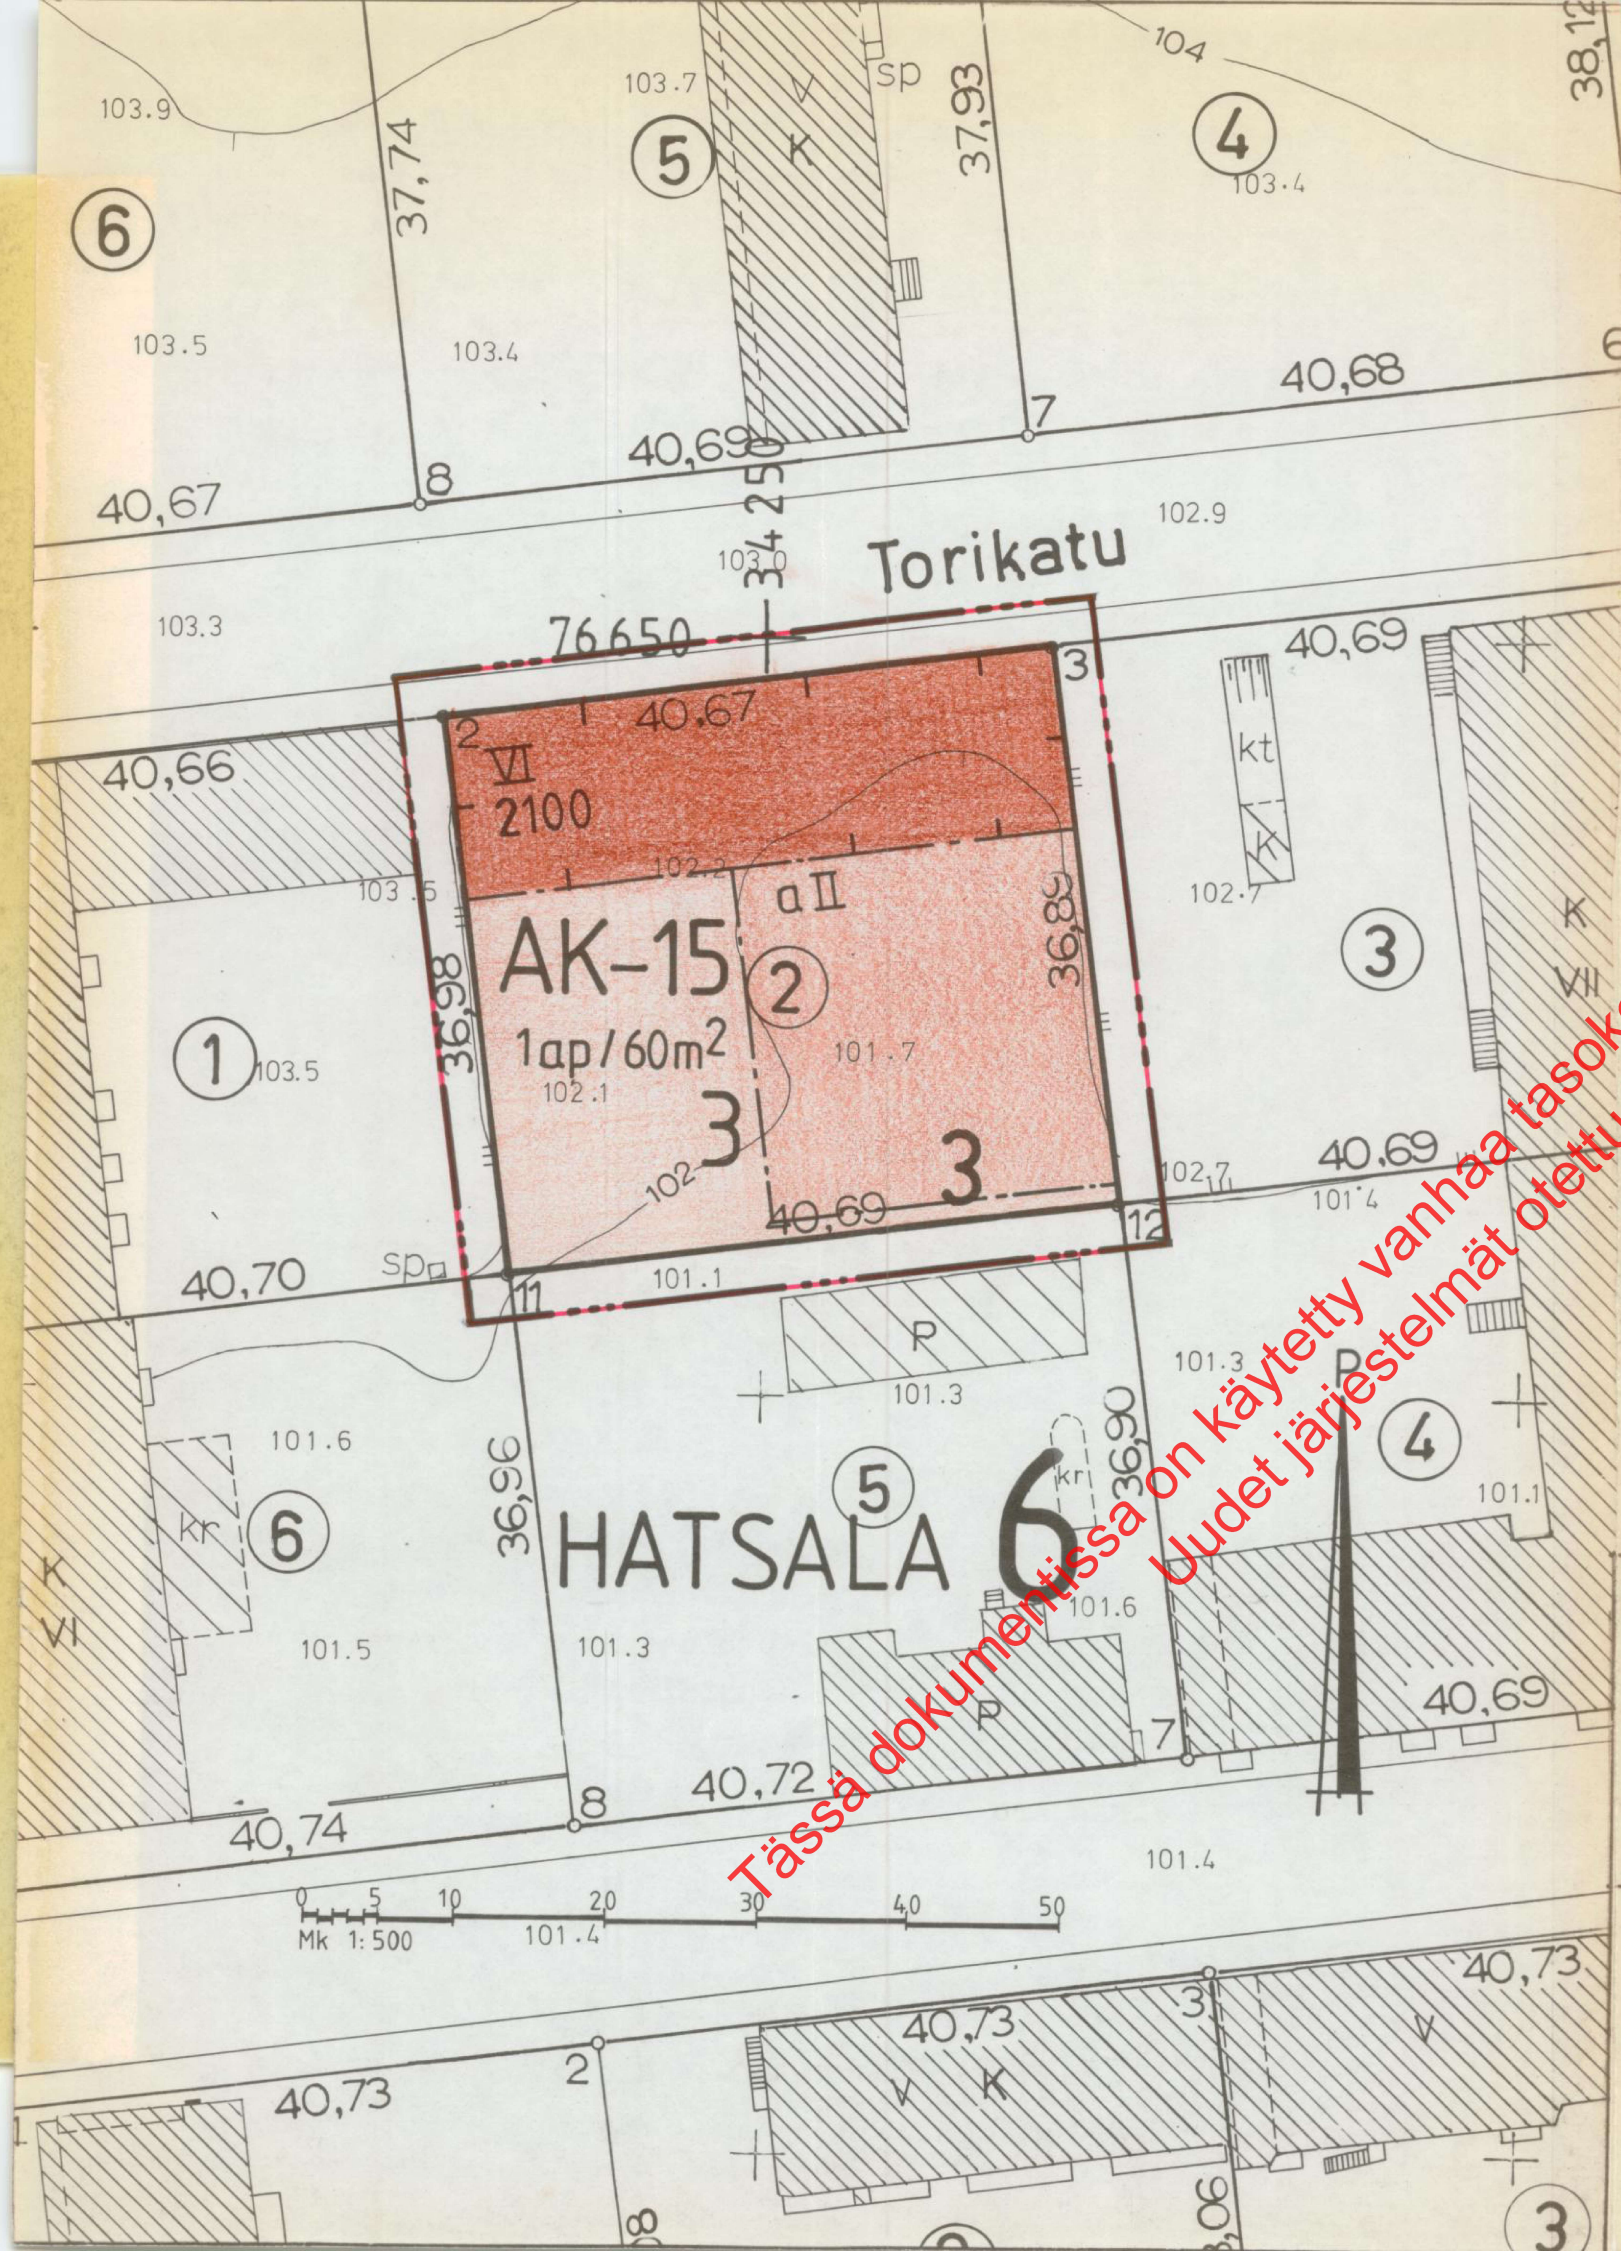

MERKINTÖJEN SELITYKSET JA ASEMAKAAVANMUUTOKSET

AK-15

Asuinrakennusten korttelialue.
Sallitusta kerrosalasta saa enintään 40 % käyttää
liike- ja toimistohuoneistoiksi. Asuntoja ei saa
sijoittaa ensimmäiseen maanpäälliseen kerrokseen
mikäli ikkunat eivät ole vähintään 170 cm korkeu-
della katu- tai pihatasosta.

3 m sen kaavoitusalueen ulkopuolella oleva viiva,
jota vahvistaminen koskee.

Korttelin, korttelinosan ja alueen raja.

6
HATSALA

Kaupunginosan numero

Kaupunginosan nimi

Korttelin numero

Rakennusoikeus kerrosalaneliömetreinä

Roomalainen numero osoittaa rakennusten, rakennuksen
tai sen osan suurimman sallitun kerrosluvun.

Rakennusala

Auton säilytyspaikan rakennusala, jossa roomalainen
numero osoittaa autotasojen suurimman sallitun määrän.

Merkintä osoittaa, kuinka monta kerrosalaneliömetriä
kohti on rakennettava yksi autopaikka.

KUOPIO

ASEMAKAAVANMUUTOS: 6. KAUPUNGINOSA HATSALA
KORTTELI 3, TONTTI 2

Kaupunginvaltuusto on kokouksessaan
6.9.1982 §:n332kohdalla hyväksynyt
tämän asemakaavanmuutoksen.

Kuopio 12.10.1982

Mikko Aro
II kaupunginsihteeri

Hyväksytty RakL 137a §:n mukaisena epä-
epäolennaisena muutoksena ilman si-
säasiainministeriön vahvistusta.

Säilytys

327

Ponjakartta on laadittu kaavojen
pohjakartoista 4.2.1960 annetussa ase-
tuksessa säädetyllä tarkkuudella.
Kartoitus on suoritettu v. 1961 sekä
täydennyskartoitus 1968, -70, -73.

Kaupungingeodeetti

Risto Kersalo

67/82 Ial Kuopion kaupungin
tekninen virasto
KAAVOITUSOSASTO

Pvm. 15.6.1982

Mk 1:500

Suunn. MM

Piirt. EK Kaavoitusarkkitehti