


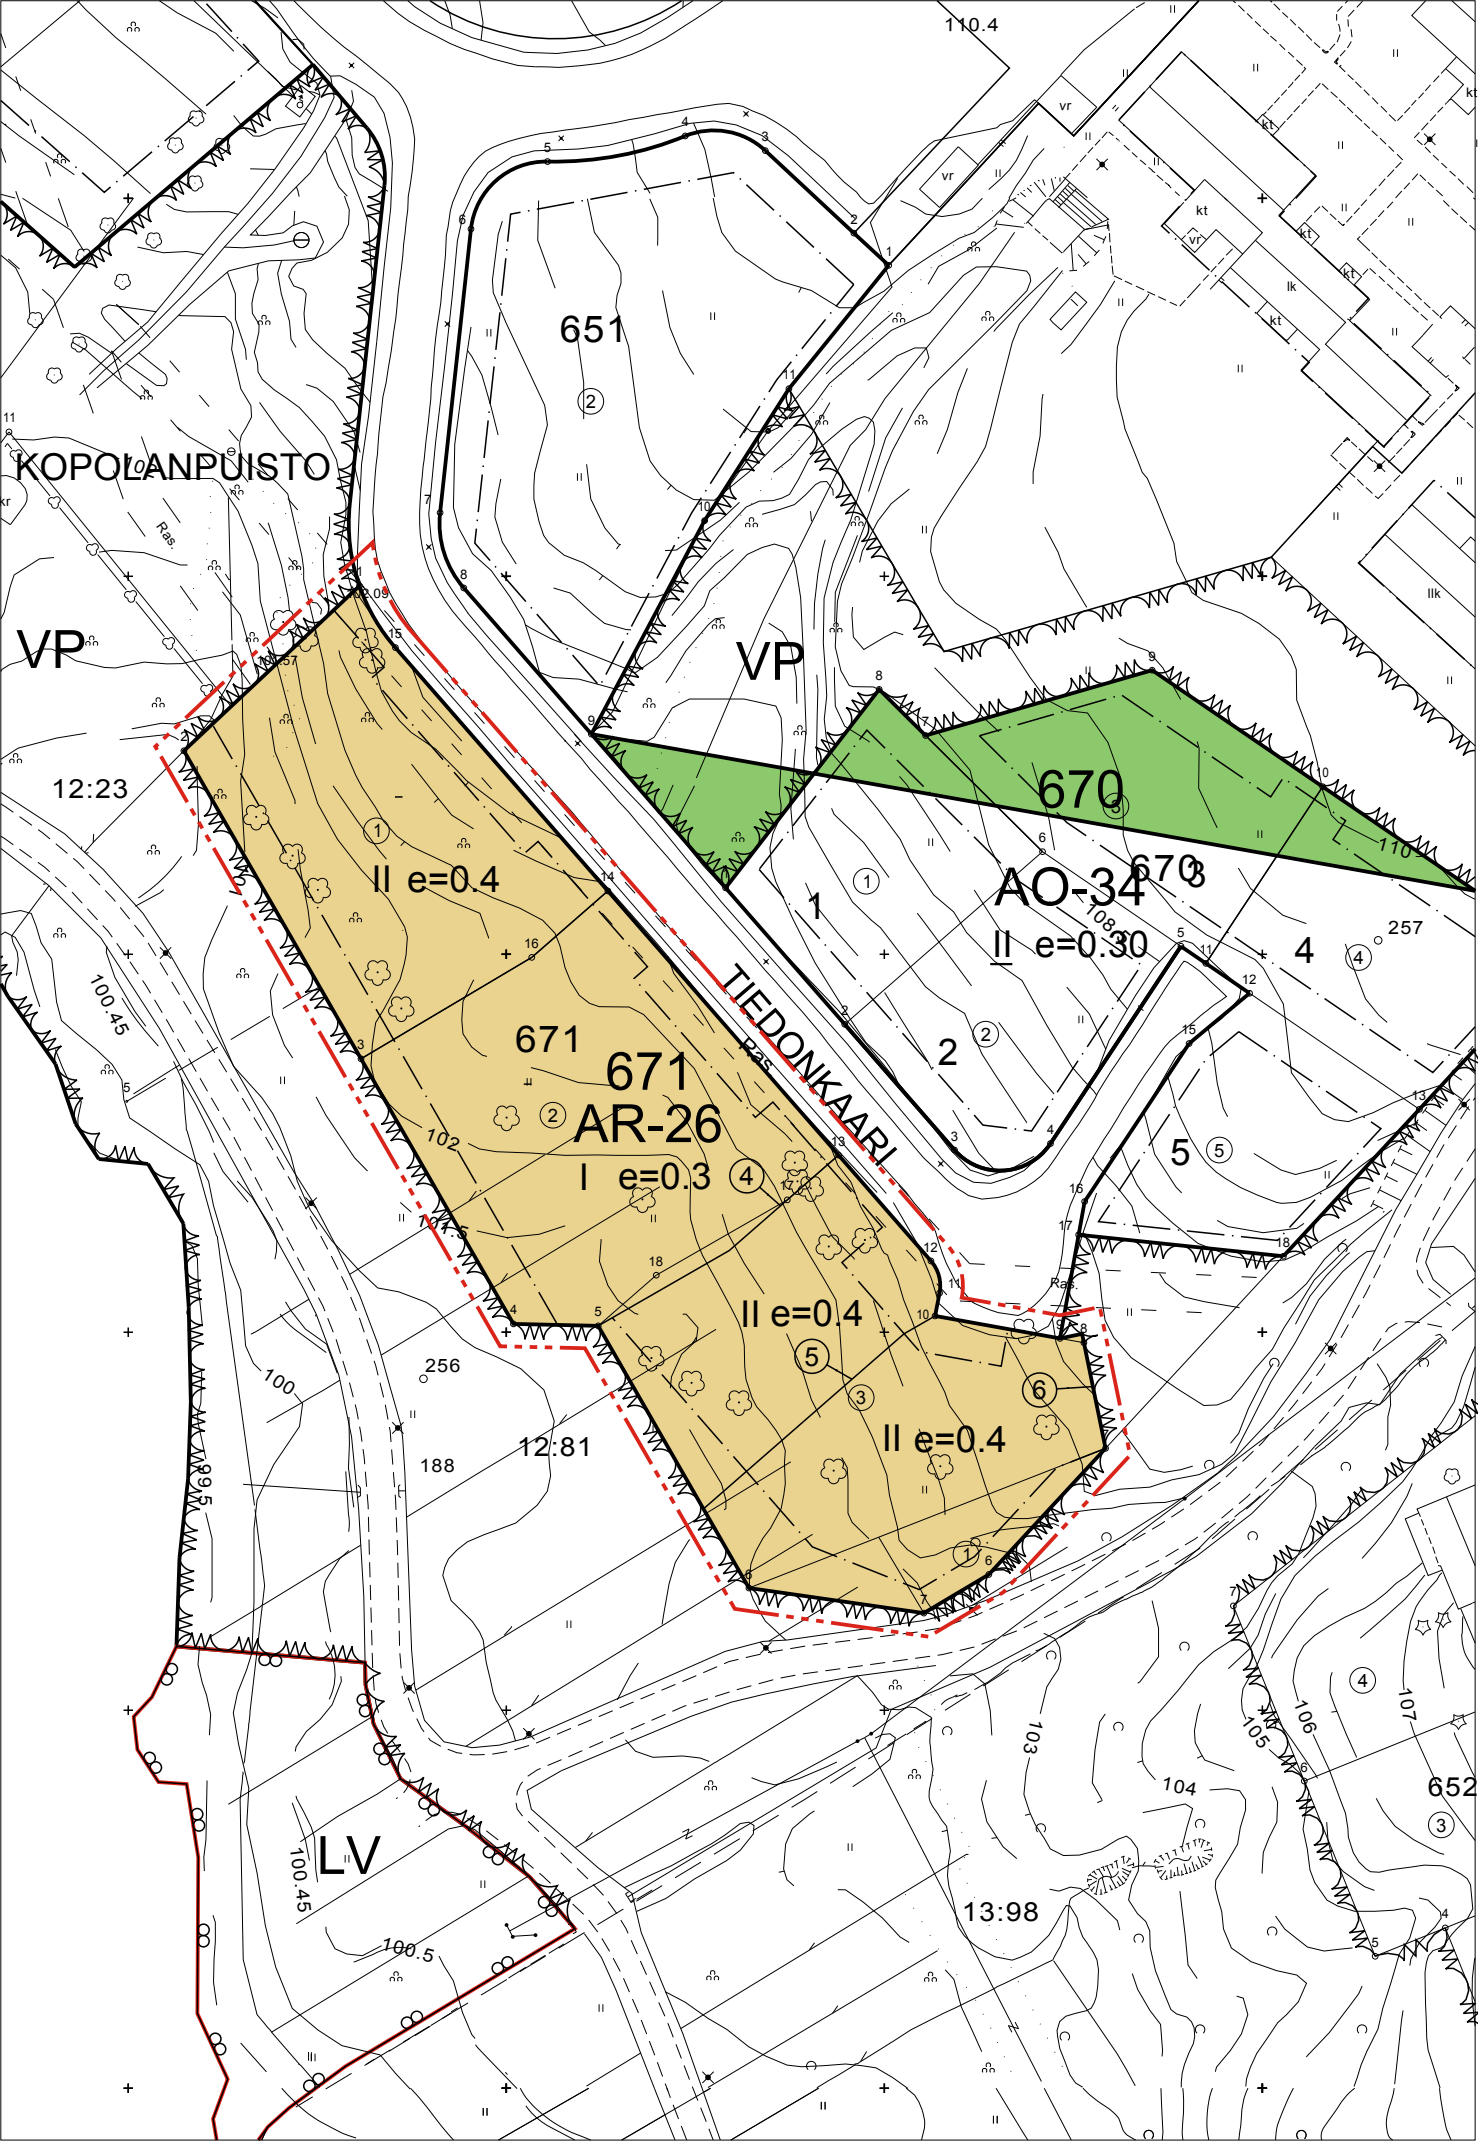

ASEMAKAAVAMERKINNÄT JA MÄÄRÄYKSET:

3m kaava-alueen ulkopuolella oleva viiva.

Korttelin, korttelinosan ja alueen raja.

Osa-alueen raja.

Sitovan tonttijaon mukaisen tontin raja ja numero.

671

Korttelin numero.

I

Roomalainen numero osoittaa rakennusten, rakennuksen tai sen osan suurimman sallitun kerrosluvun.

e=0.4

Tehokkuusluku eli kerrosalan suhde tontin/rakennuspaikan pinta-alaan.

Rakennusala.

AR-26

Rivitalojen ja muiden kytkeytyjen asuinrakennusten korttelialue. Rakennusten ylimmän kerroksen lattiatason korkeusasema enintään +106,2. Kellarikerroksessa saa olla pääasiallisen käyttötarkoituksen mukaisia tiloja. Leikki-, oleskelu- ja jätekatoksia sekä kevytrakenteisia puutarhavajoja saa sijoittaa rakennusalan ulkopuolelle kerrosalaltaan enintään 20 m² / tontti. Tontille tulee varata 1,5 autopaikkaa asuntoa kohti.

SUONENJOKI

6. kaupunginosa

Asemakaavan muutos koskee:

kortteliä 671 ja puistoaluetta

Asemakaavan muutoksella muodostuu:

kortteli 671

SUONENJOEN KAUPUNGIN TEKNINEN OSASTO

Pohjakartta on laadittu 23.12.1999 annetussa kaavoitusmittausasetuksessa säädetyllä tarkkuudella.

Asemakaavan muutos laadittu 13.2.2007

Mittakaava 1:1000

Tekninen johtaja

Veijo Turkki

Tekninen lautakunta hyväksynyt 3.4.2007

Asemakaava tullut voimaan 15.5.2007

Säilytysnumero AK006024