


25 (TUUKKALA) kortteli 38
1:1000

479

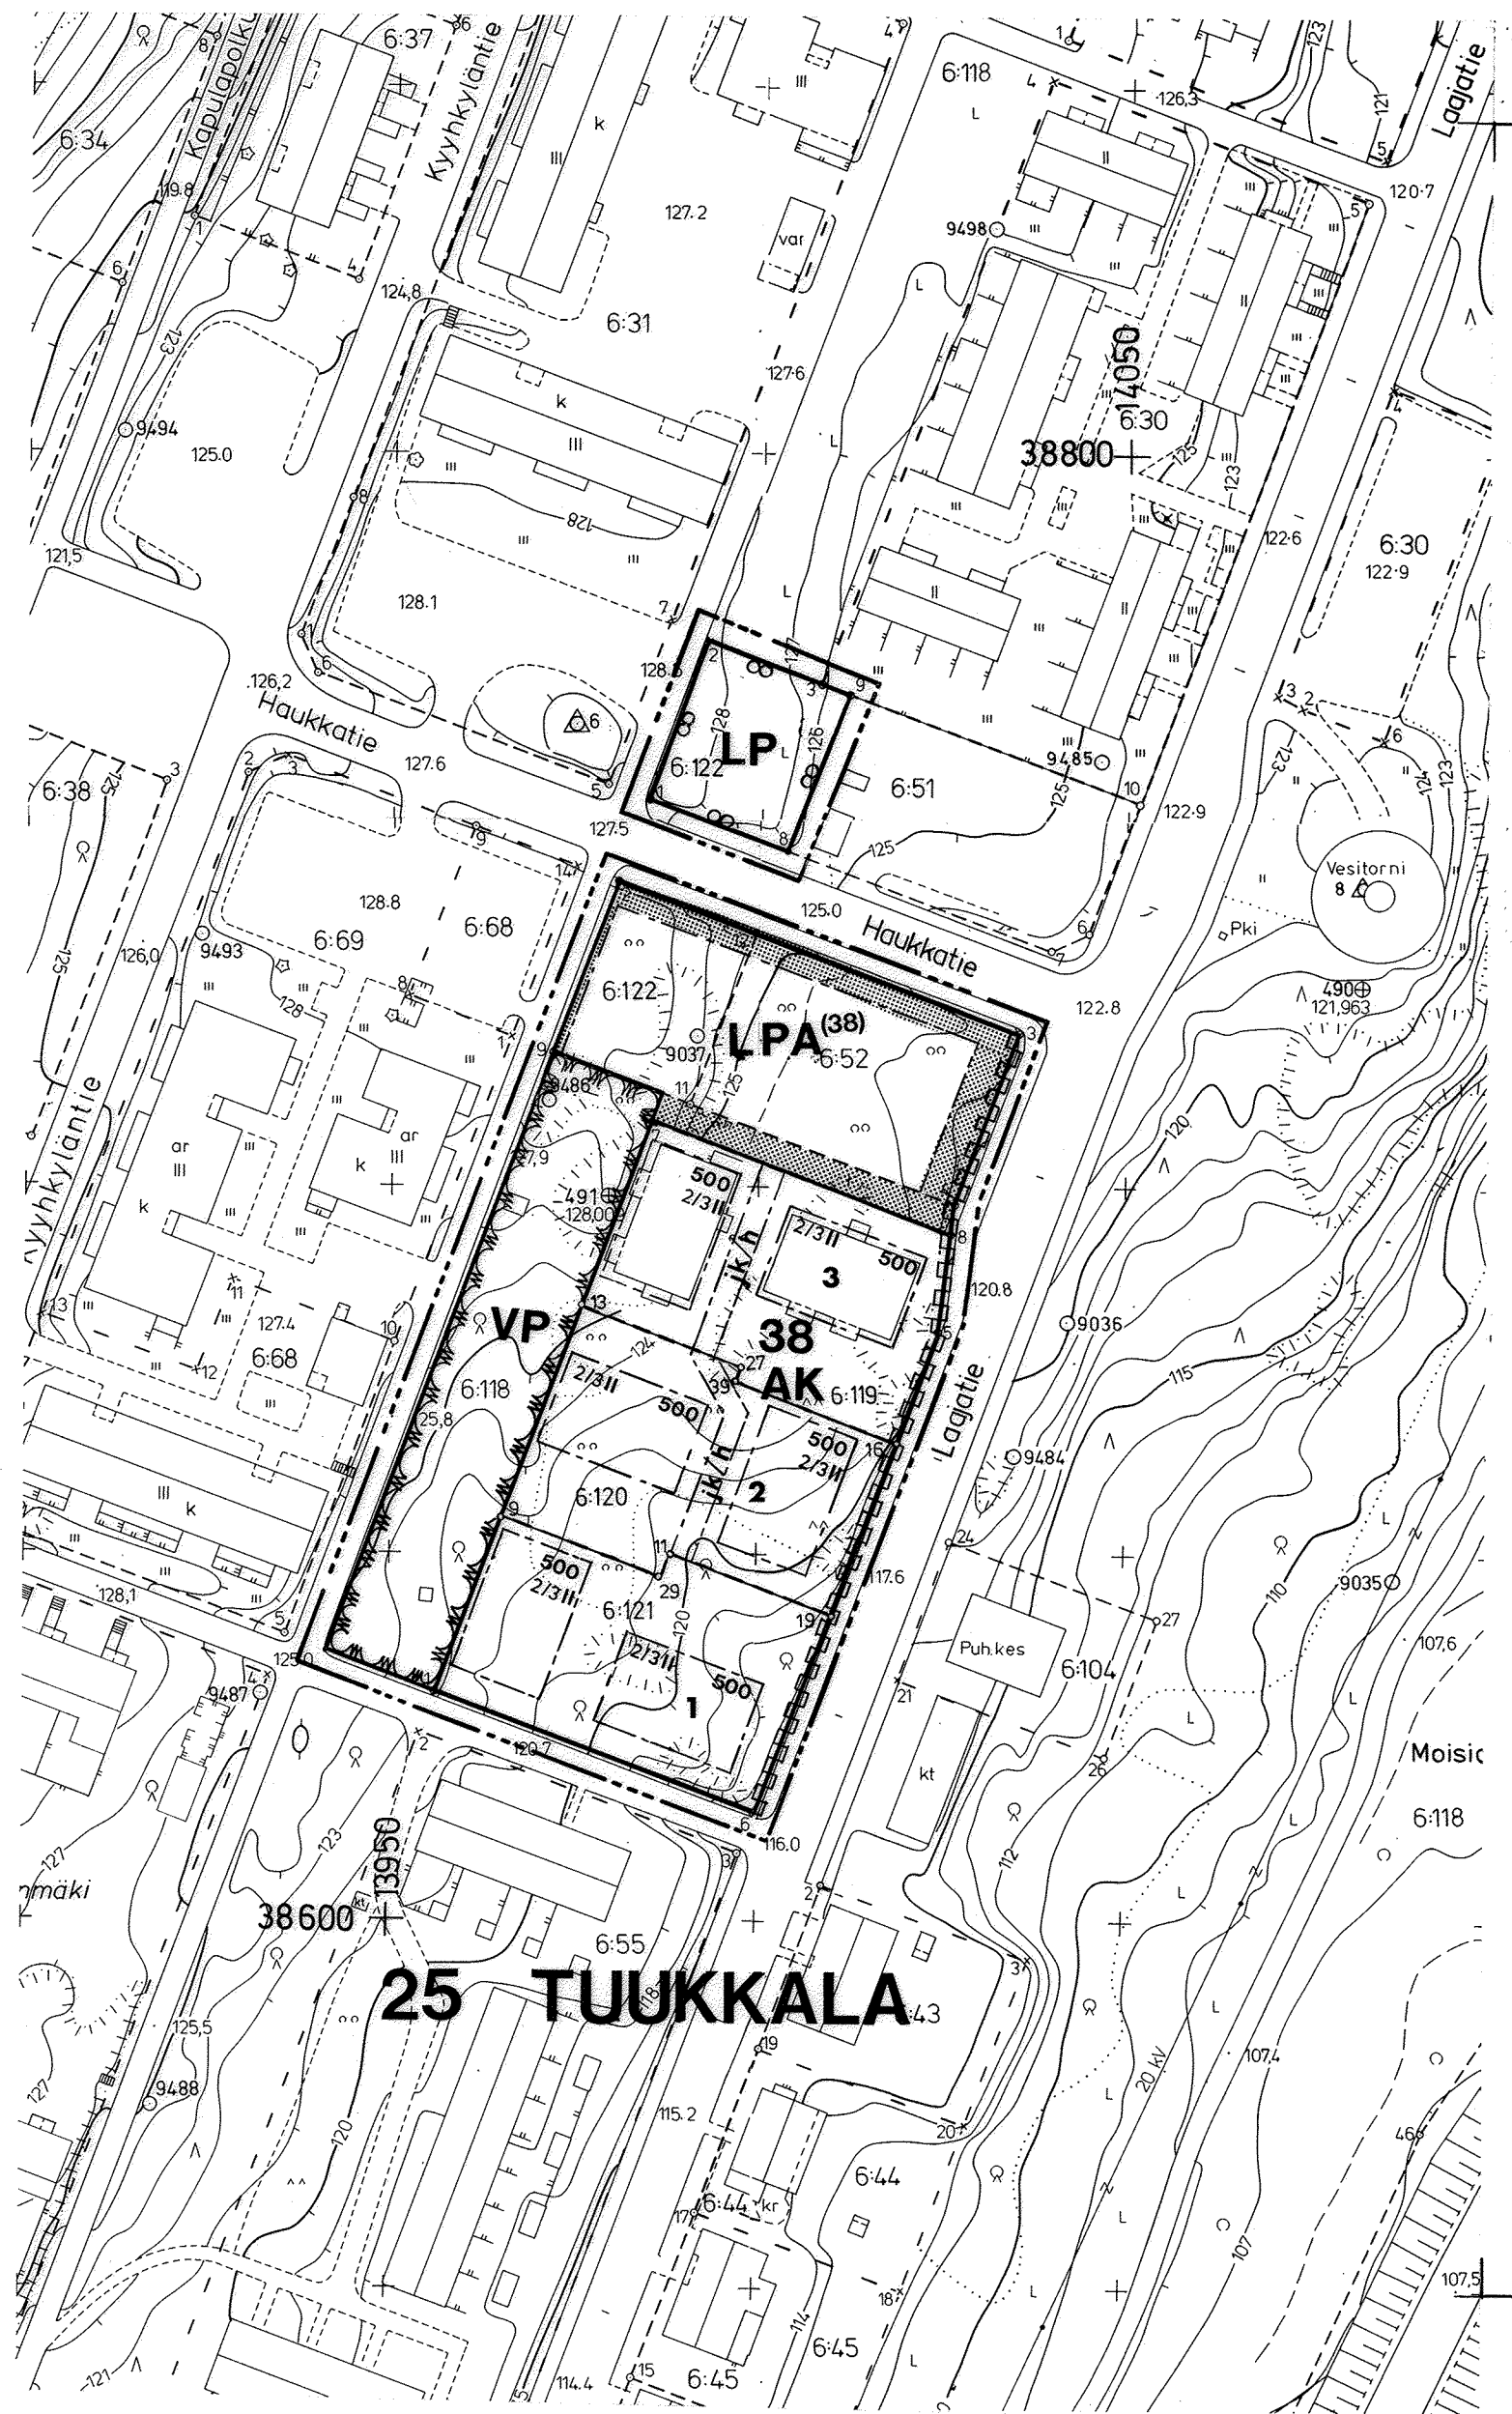

ASEMAKAAVAMERKINNÄT:



Asuinkerrostalojen korttelialue.



Puisto



Yleinen pysäköintialue.



Autopaikkojen korttelialue. Suluissa oleva numero osoittaa korttelin, jonka autopaikkoja saa alueelle sijoittaa.

AK-korttelialueella on autopaikkoja varattava 1,2 ap/asunto.

3 m sen kaava-alueen ulkopuolella oleva viiva, jota vahvistaminen koskee.

Korttelin, korttelin osan tai alueen raja.

Eri kaavamääräysten alaisten alueenosien välinen raja.

Ohjeellinen tontin raja.

25 Kaupunginosan numero.

TUUK Kaupunginosan nimi.

38 Korttelin numero.

3 Tontin numero.

Haukkatie Kadun tai puiston nimi.

500 Rakennusoikeus kerrosalaneliömetreinä.

II Roomalainen numero osoittaa rakennusten, rakennuksen tai sen osan suurimman sallitun kerrosluvun.

Rakennusala.

Istutettava alueenosa. Alueelle on istutettava puita ja pensaita.

Alueen sisäiselle jalankululle ja huoltoliikenteelle varattu alueen osa.

Katualueen rajan osa, jonka kohdalta ei saa järjestää ajoneuvoliittymää.

Murtoluku roomalaisen numeron edessä osoittaa, kuinka suuren osan rakennuksen suurimman kerroksen alasta saa kaavassa lukumäärältään mainittujen kerrosten alapuolella olevasta tilasta kerrosluvun estämättä käyttää kerrosalaan laskettavaksi tilaksi.

MIKKELI

ASEMAKAAVA /
ASEMAKAAVAN MUUTOS

1:1000

ASEMAKAAVA KOSKEE:

MOISION KYLÄN TILOJA

RN:o 6:52 MUKSULA,
RN:o 6:119 MOISIONMÄKI,
RN:o 6:120 MOISIONPIHA,
RN:o 6:121 MOISIONPUISTO,
RN:o 6:122 KALLIOVUORI JA
osia tilasta
RN:o 6:118 KAITUENMÄKI

ASEMAKAAVALLA MUODOSTUU:

25.kaupunginosan (Tuukkalan)
kortteli 38 sekä puisto- ja
liikennealuetta.

KAAVOITUSALOITE . .19
KAAVOITUSPÄÄTÖS . .19

NÄHTÄVILLÄ 10. 2 .1989 - 23. 2.1989
. .19 - . .19

POHJAKARTTA TÄYTTÄÄ ASETUKSEN
N:o 493/24.6.1982 VAATIMUKSET
MIKKELI 11.01.1989
AP. KAUPUNGINGEODEETTI *Matti Lehtinen*

KAUPUNGINVALTUUSTO . .19
MIKKELI . .19
KANSLIAPÄÄLLIKKÖ

MIKKELIN KAUPUNKI
TEKNINEN VIRASTO
KAAVOITUS OSASTO

MUUTOS
MUUTOS
MUUTOS

LAAT. ML PIIRT. JK TARK. MUUTOS

MIKKELI 12. 1.1989
Erkki Laitinen
KAAVOITUSPÄÄLLIKKÖ

LAINVOIMAINEN .19
PIIRRETTY
AJANTASAKARTALLE 25. 7.1989
HAKEMISTOKARTALLE 25. 7.1989

NUMERO
479