


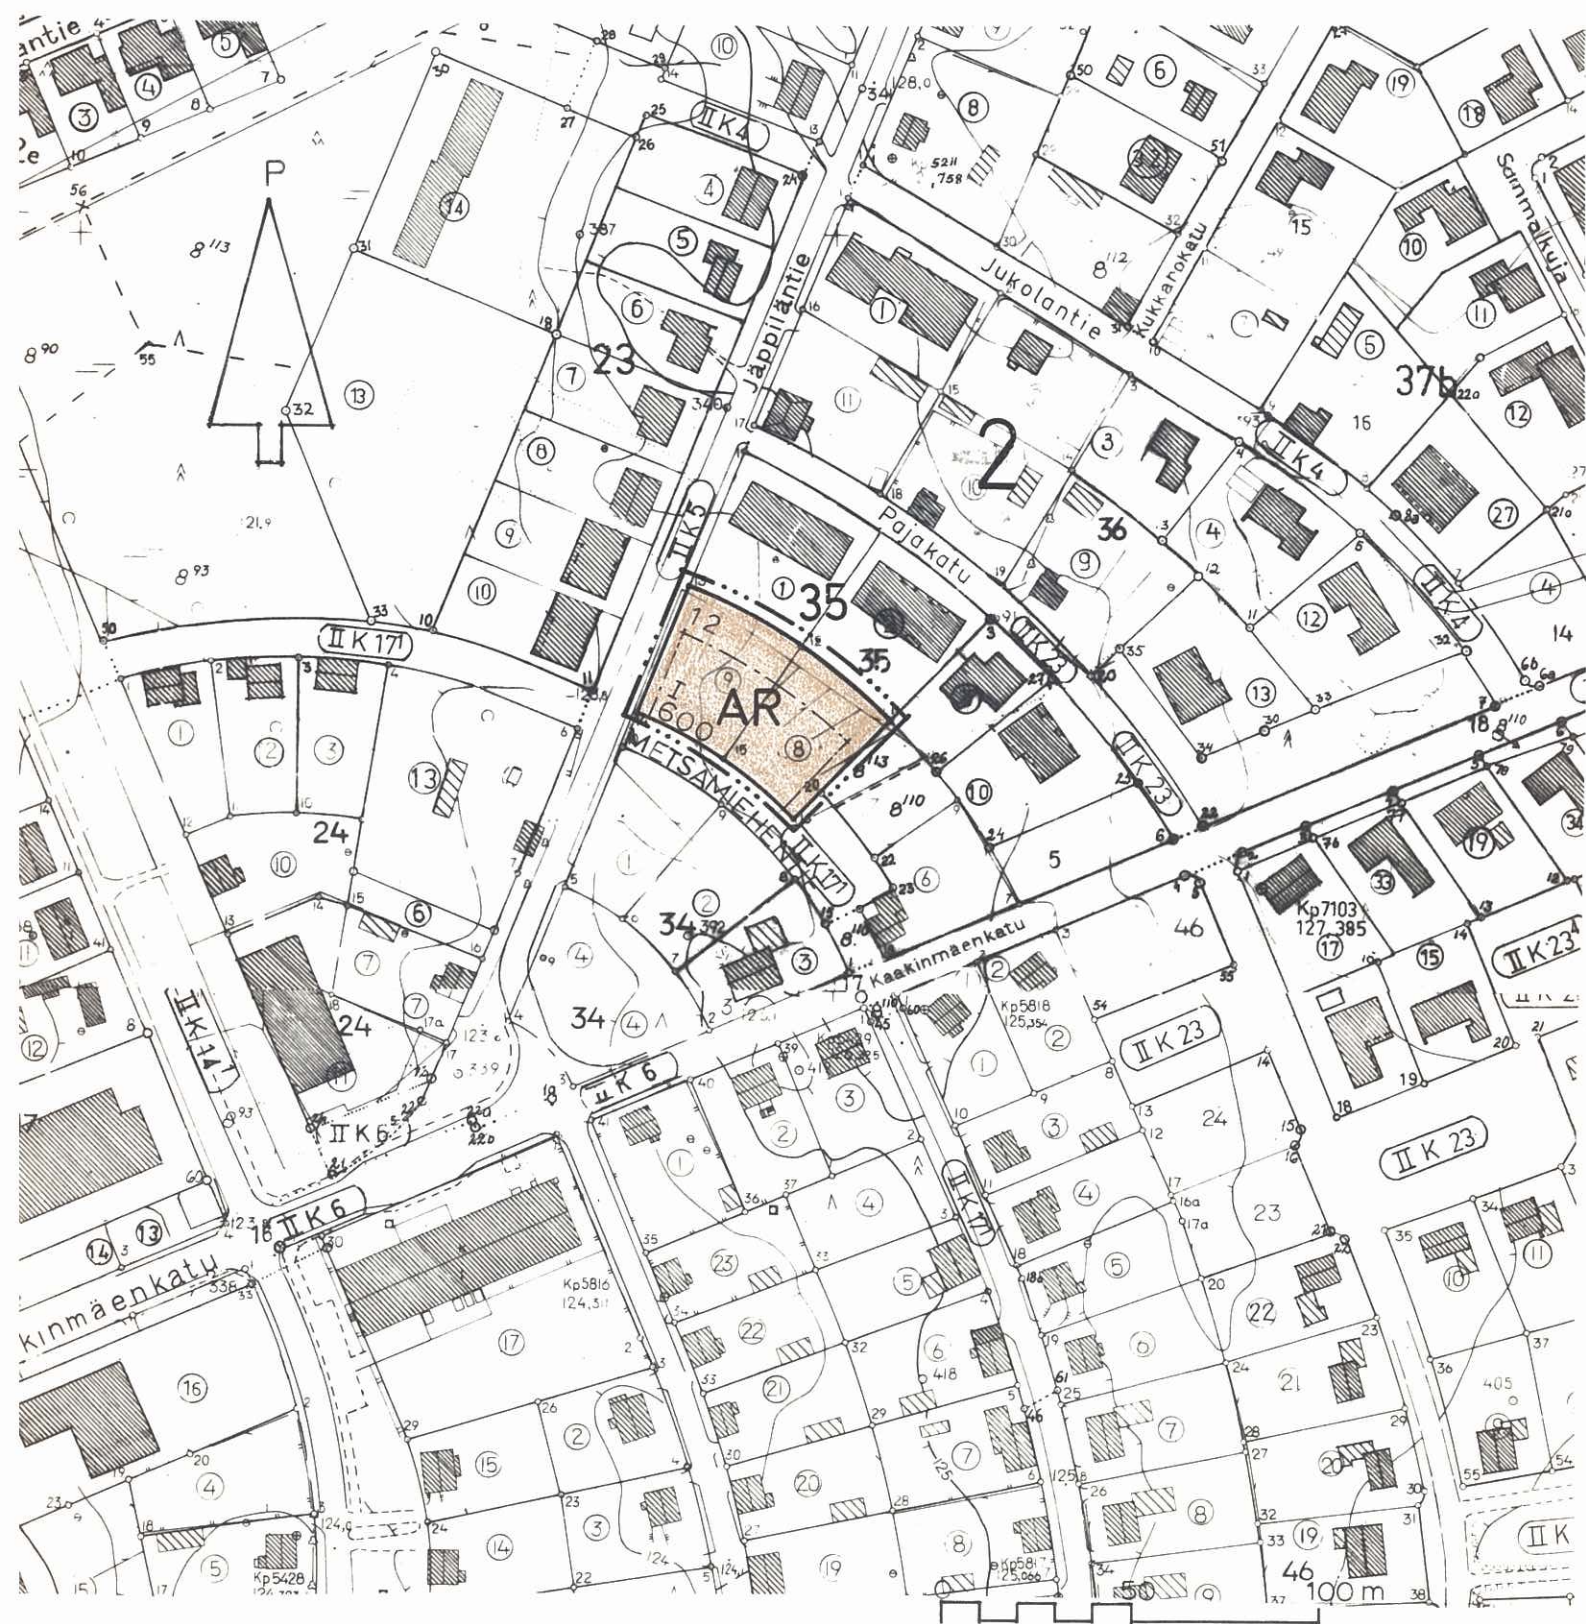

PIEKSÄMÄKI

ASEMAKAAVAN MUUTOS, JOKA KOSKEE II KAUPUNGINOSAN
KORTTELIN 35 TONTTEJA 8 JA 9 JA JOSSA MUODOSTUU
II KAUPUNGINOSAN KORTTELIN 35 TONTTI 12



Pohjakartta täyttää asetuksen 91/60 vaatimukset:

Pieksämäki 28.4.1982

Matti P J Saari, kaupungingeodeetti

AR

2

35

12

METSÄMIEHEN

600

I

ASEMAKAAVAMERKINNÄT JA -MÄÄRÄYKSET:

Rivitalojen ja muiden kytkettyjen asuinrakennusten kortteli-
alue.

3 m sen kaava-alueen ulkopuolella oleva viiva, jota vahvis-
taminen koskee.

Korttelin, korttelinosan ja alueen raja.

Eri kaavamääräysten alaisten alueenosien välinen raja.

Kaupunginosan numero

Korttelin numero

Tontin numero

Kadun, katuaukion, rakennuskaavatien, torin tai puiston nimi.

Rakennusoikeus kerrosalaneliömetreinä.

Roomalainen numero osoittaa rakennusten, rakennuksen tai sen
osan suurimman sallitun kerrosluvun.

Rakennusala.

YLEISET MÄÄRÄYKSET:

AUTOPAIKKAMÄÄRÄYKSET

Tonteilla tulee olla seuraavin perustein laskettu määrä
autopaikkoja:

- rivitaloasunnot: yksi (1) autopaikka asuntoa kohti.

ISTUTTAMISTA KOSKEVAT MÄÄRÄYKSET

Rakentamatta jäävät tontinosat, joita ei käytetä ajoteinä,
jalankulkuun tai paikoitukseen, on istutettava.

Asuinkorttelissa tulee istuttaa puita siten, että olemassa
olevat ja säilytettävät puut mukaanlukien tonteilla tulee
olemaan vähintään puu jokaista alkavaa kerrosalan 50 m² kohti.

Mikkeli 28.4.1982.

Reima Harlo
Arkkititeitoimisto Reima Harlo

Täten todistan, että tämä asemakaavan muutosta koskeva kartta on Pieksämäen kaupunginvaltuuston 31. päivänä elokuuta 1982 pöytäkirjan 183 pykälän kohdalla tekemän päätöksen mukainen.

Pieksämäessä 27. päivänä syyskuuta 1982

Apulaiskaupungin-
sihteeri

Leo Joutselainen
Leo Joutselainen



P I E K S Ä M Ä K I
ASEMAKAAVAN MUUTOS
II KAUPUNGINOSA
KORTTELI 35, TONTIT 8 JA 9
1:2000