

TOIJALA

II KAUPPALANOSA: Kortteli 42 osa
Kortteli 43 osa
Puistoalue

Asemakaavan muutos. Mittakaava 1:2000

Asemakaavamerkinnot ja määräykset
3 m sen kaava-alueen ulkopuolella oleva viiva, jota vahvistami-
nen koskee.

Eri kaavamääräysten alaisten alueen osien välinen raja.

Korttelin raja.

Ohjeellinen tontin raja.

Kauppalanosan numero.

Korttelin numero.

Tontin numero.

Kadun nimi.

Roomalainen numero, joka osoittaa rakennusten, rakennuksen tai
sen osan suurimman sallitun varsinaisen kerrosluvun.

Arabialainen luku roomalaisen numeron edessä osoittaa suurimman
sallitun kerrosluvun neliömetreissä rakennusten tai rakennuksen
varsinaisissa kerroksissa.

Ohjeellinen rakennusala.

Istutettava tontin osa.

Rakennusala.

Asuntokerrostalojen korttelialue, jolle rakennettaessa:

- tontilla on oltava yhtenäistä leikki- ym. tilaa vähintään
10 m² kutakin asuinhuoneistoa kohti;
- rakentamatta jäävät tontin osat, joita ei käytetä kulkuteinä
tai pysäköimiseen, on istutettava;
- kasvavia puita ei saa kaataa eikä maanpinnan korkeutta muut-
taa ilman asianomaista lupaa.

Omakotitalojen korttelialue, jolle saadaan sijoittaa enintään
numeron osoittama määrä asuntoja.


Luonnontilassa säilytettävä puistoalue.

Autopaikkoja on osoitettava yksi jokaista asuinhuoneustoa kohti.

Pohjakartta täyttää vahvistettavan alueen osalta asetuksen
N:o 91/1960 vaatimukset.
Toijalassa 25.11.1971

Unto Jurvanen
Unto Jurvanen
Kiinteistöinsinööri

Hyväksytty kauppalanvaltuustossa 9 päivänä helmikuuta 1972
Vahvistettu sisäasiainministeriössä 11 päivänä joulukuuta 1972
korttelin 42 osalta

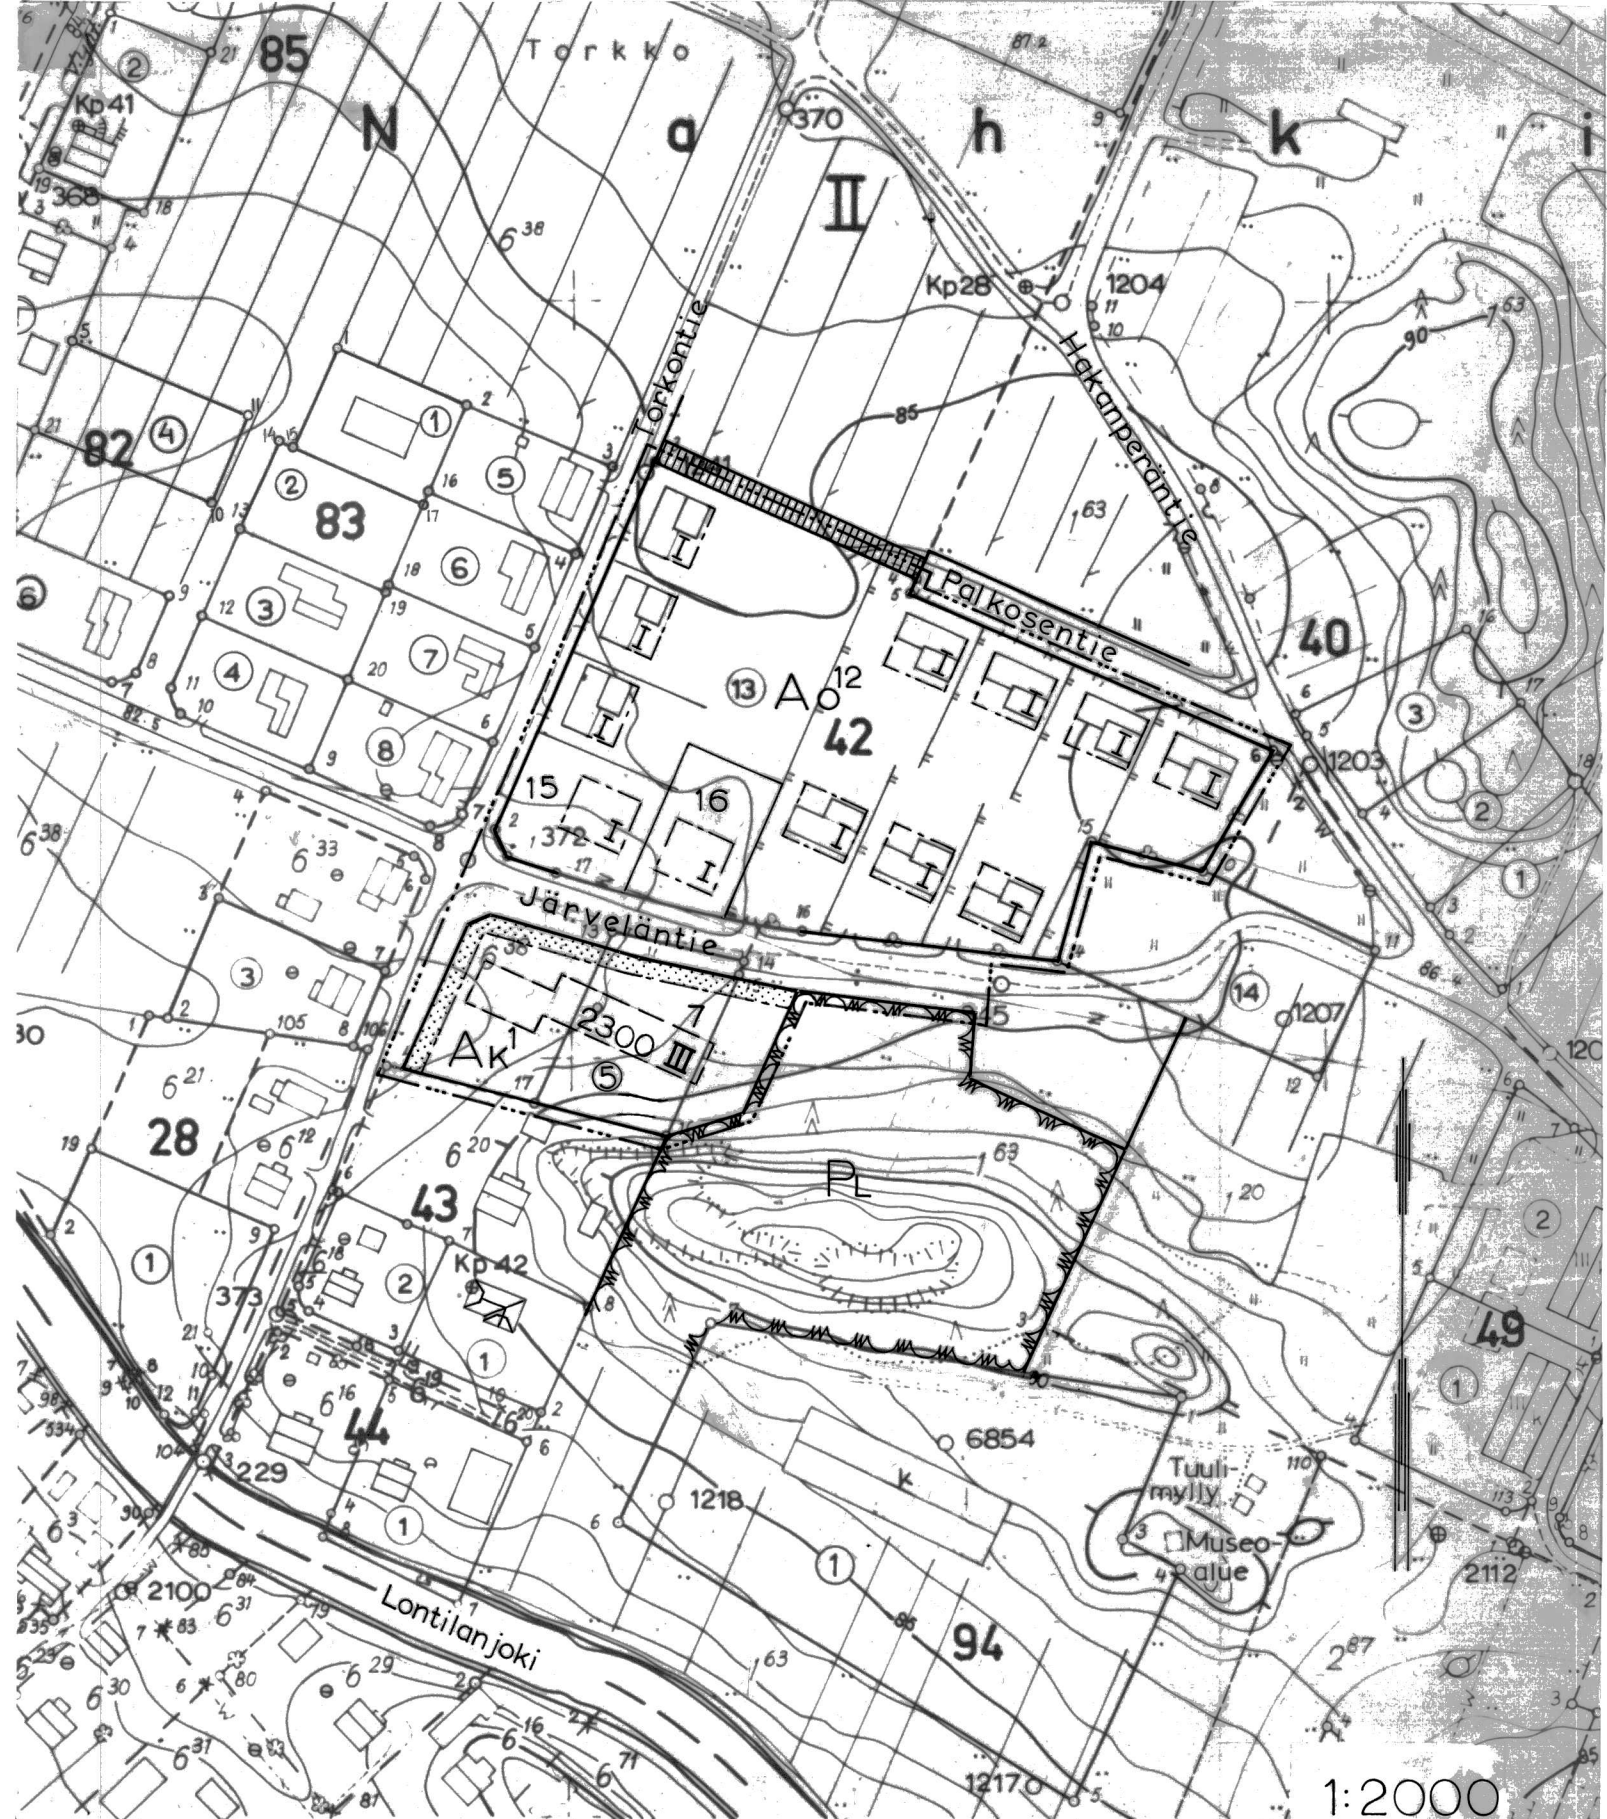

Täten todistan, että asemakaavakart-
ta on Toijalan kauppalanvaltuuston
9.2.1972 pöytäkirjan 34 §:n
kohdalla tekemän päätöksen mukainen.
Viran puolesta:

Leif Engfelt
Leif Engfelt

kauppalansihteeri