


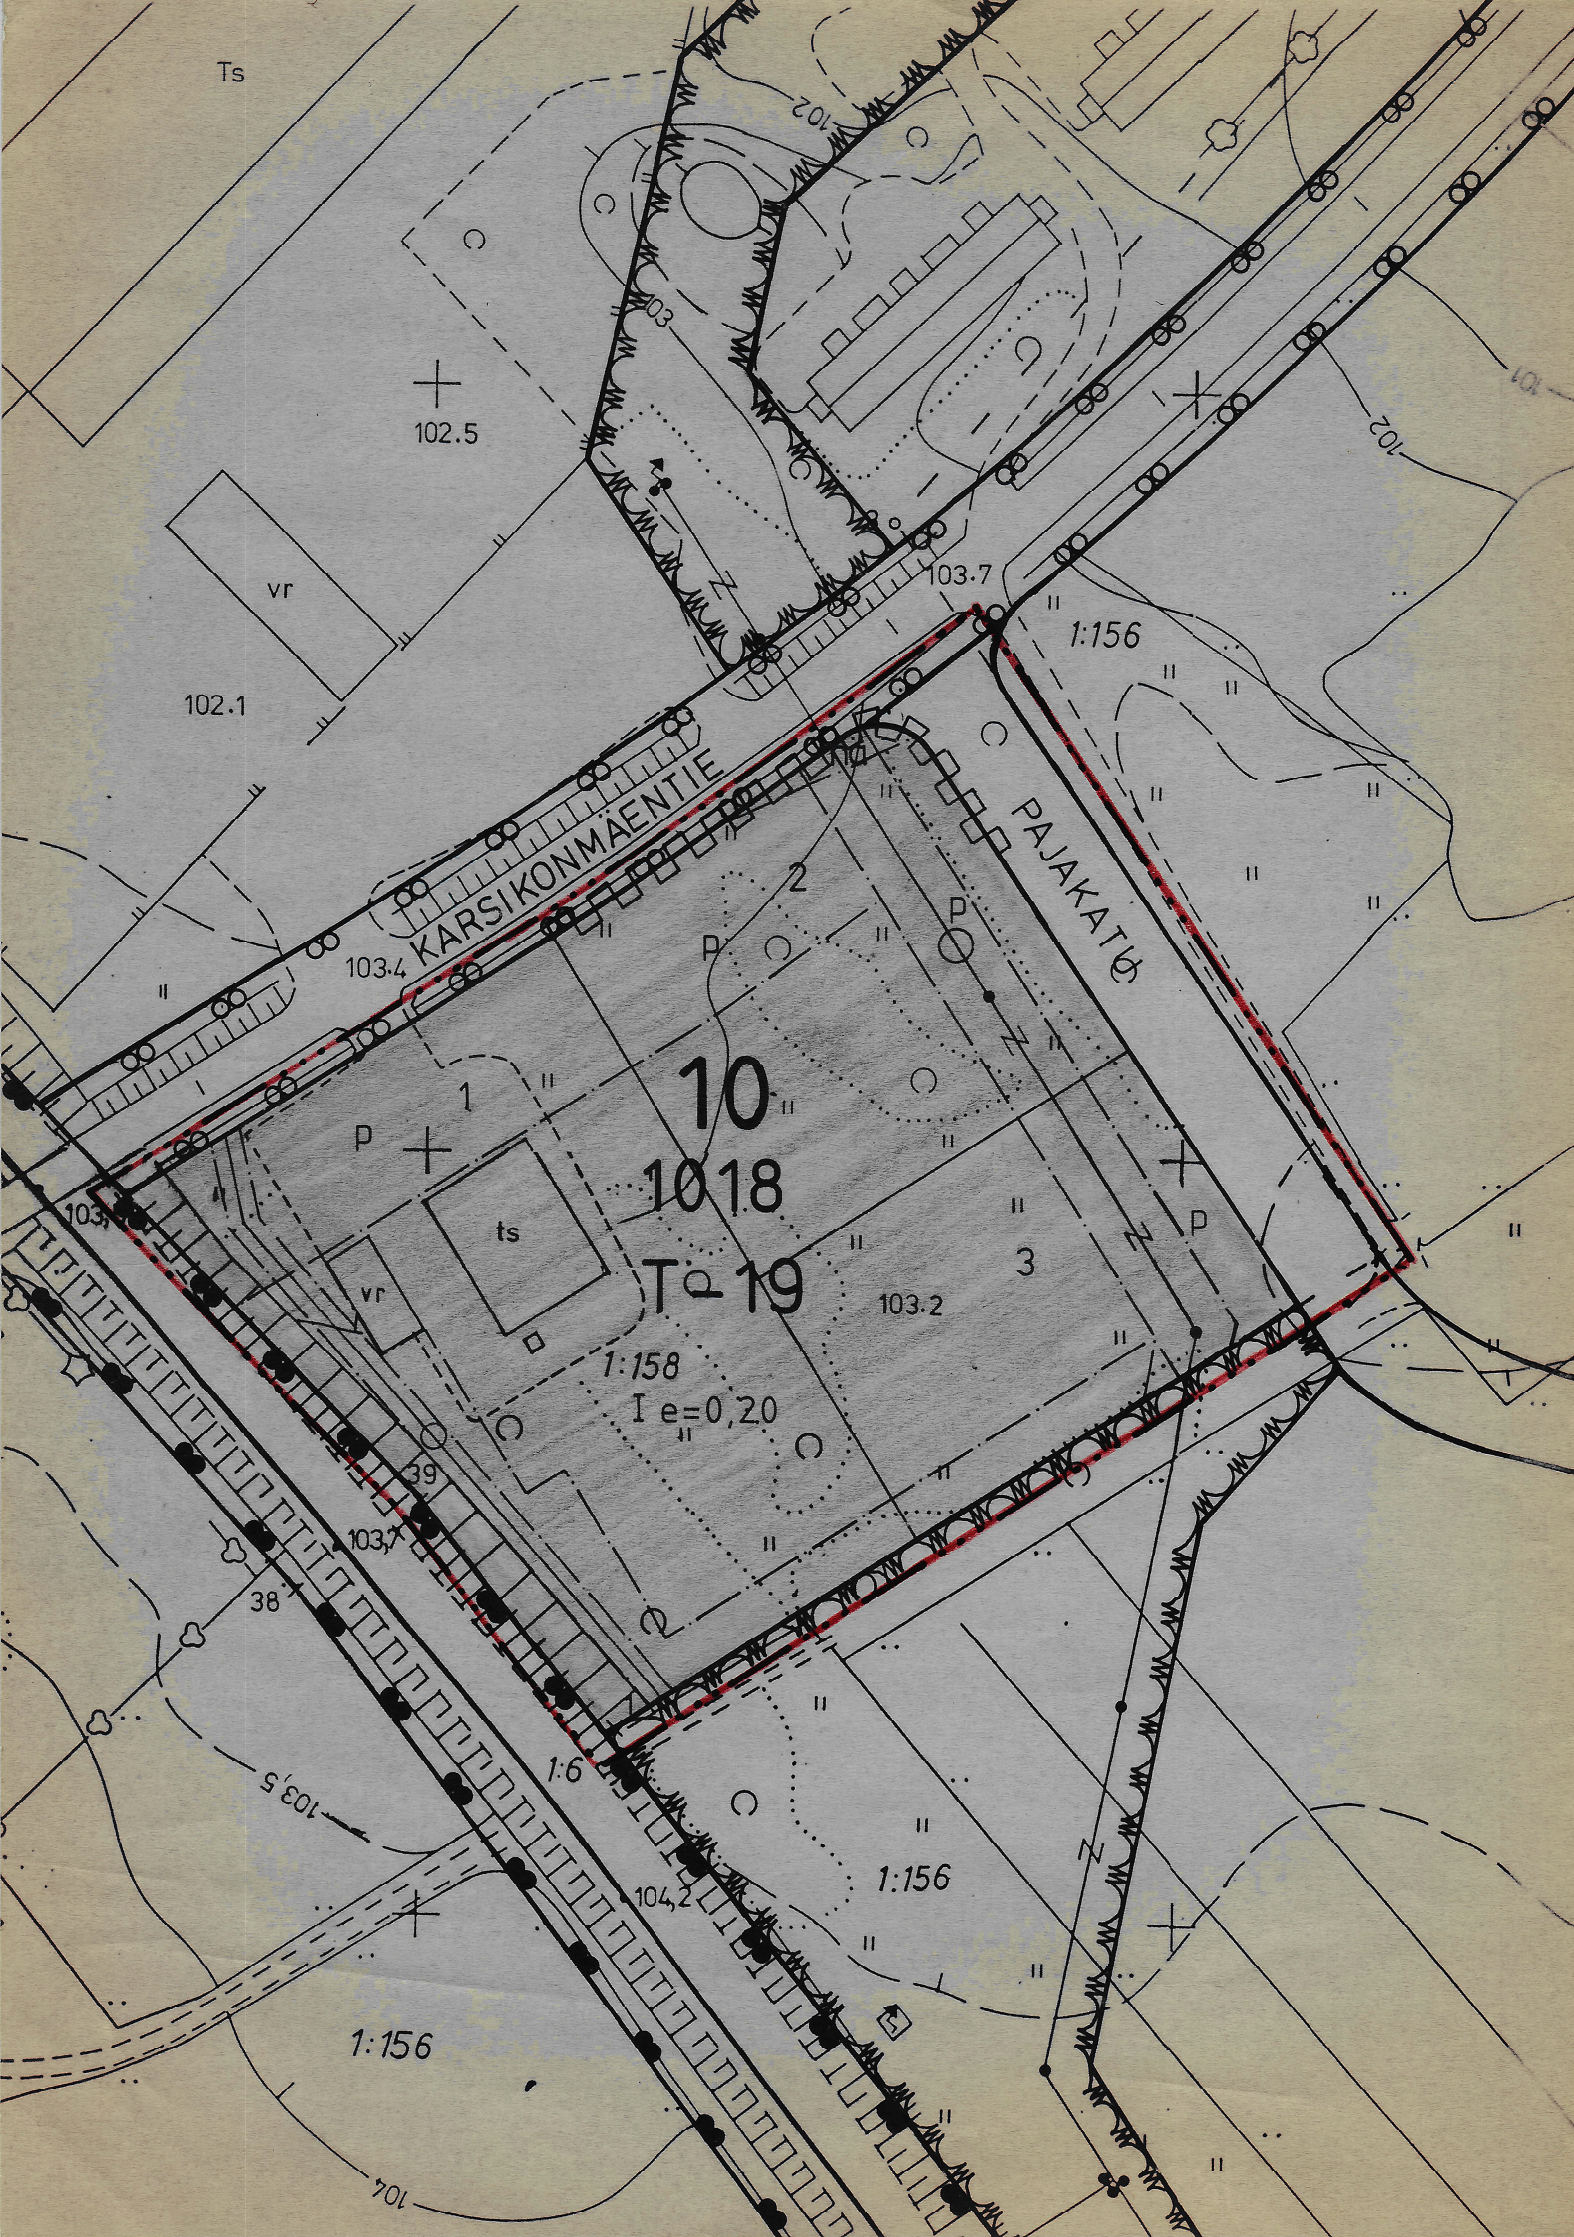

MERKKIEN SELITYKSET JA ASEMAKAAVAMÄÄRÄYKSET

3 m sen kaava-alueen ulkopuolella oleva viiva, jota vahvistaminen koskee.

Korttelin, korttelinosan ja alueen raja.

Eri kaavamääräysten alaisten alueenosien välinen raja.

Ohjeellinen tontin raja.

Kaupunginosan numero.

Korttelin numero.

Tontin numero.

Kadun nimi.

Roomalainen numero osoittaa rakennusten, rakennuksen tai sen osan suurimman sallitun kerrosluvun.

Tehokkuusluku eli kerrosalan suhde tontin pinta-alaan.

Rakennusala.

Pysäköimispaikka.

Johtoa varten varattu alueen osa.

Katualueen rajan osa, jonka kohdalta ei saa järjestää ajoneuvoliittymää.

Yhdistettyjen teollisuus- ja varastorakennusten korttelialue. Korttelialueella saa rakentaa kiinteistön hoidon kannalta tarpeellisen määrän asuntoja ja teollisen toiminnan edellyttämät palvelutilat. Autojen pysäköimispaikkoja on osoitettava yksi 70 kerrosneliömetriä kohti. Tonttien kadun puoleisella rajalla oleva puusto tulee säilyttää suojavyöhykkeenä vähintään 4 m etäisyydellä katualueen rajasta.

Yleisen tien näkemäalueeksi varattu alueen osa.

10
1018

1
PAJAKATU

I
e=0,20

p

T-19

na

SUONENJOKI

10. kaupunginosa

Asemakaava koskee : korttelia 1018 sekä katualuetta

Kaupunginvaltuusto on kokouksessaan
24.4.1989 §:n 95 kohdalla hyväksynyt tämän asemakaavan.

Suonenjoki . .198

Virallisesti:

Vahvistettu lääninhallituksessa
4.7.1989

Säilytysnumero 3/10

SUONENJOEN KAUPUNGIN KAAVOITUS- JA MITTAUSTOIMISTO

Pohjakartta on laadittu 24.6.1982 annetussa kaavoitusmittausasetuksessa säädetyllä tarkkuudella.

Asemakaava laadittu 24.11.1988

Tarkistettu 17.2.1989

Mittakaava 1:1000

Kiinteistöinsinööri

Veijo Turkki
Veijo Turkki