


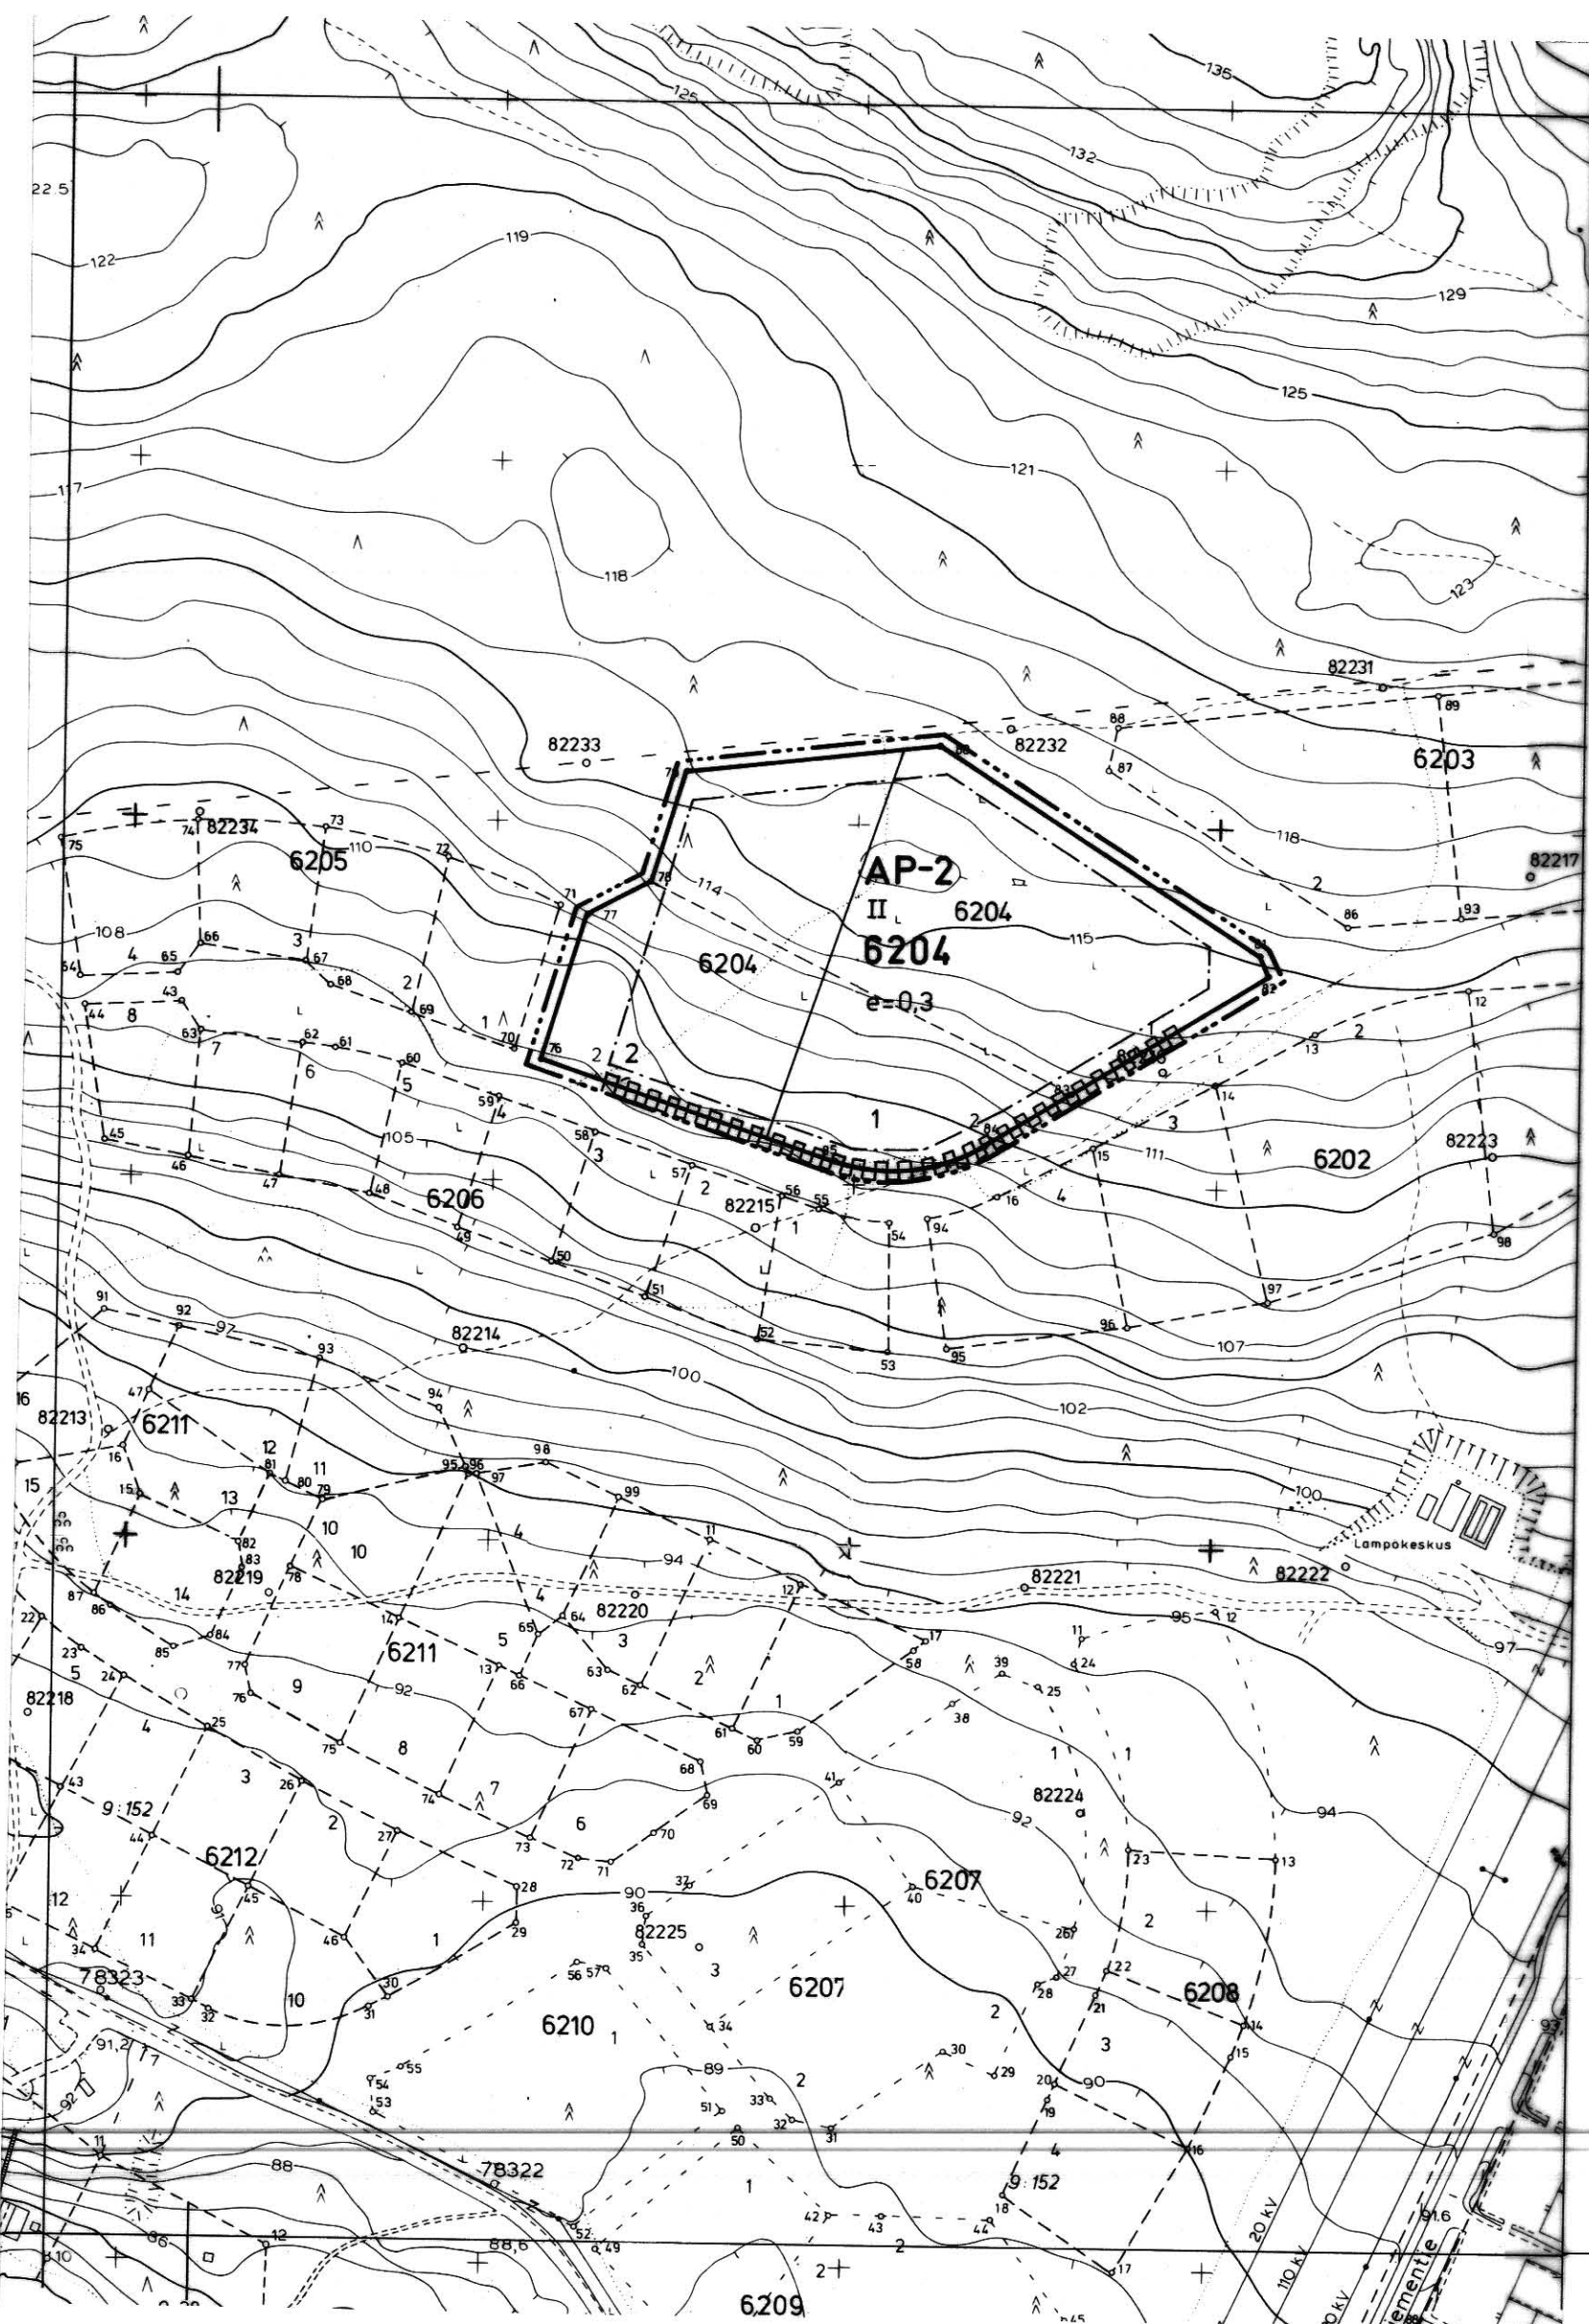

RAKENNUSKAAVAMERKINNÄT JA -MÄÄRÄYKSET

AP-2

- Asuinpientalojen korttelialue.
- Jokaisella asunnolla on oltava tarkoituksenmukaisesti näkösuojattu asuntoon välittömästi liittyvä ulko-oleskelutila, jonka lyhin sivu on vähintään 3 m.
- Korttelialueelta on lisäksi osoitettava yhtenäistä kunnostettua leikki- ja oleskelu- aluetta vähintään 10 m:2 asuntoa kohti.
- Rakennuksissa on oltava harja- tai lapekatto.
- Rakennuksiin ei saa rakentaa maanpäällisiä kellareita.
- Rakennuspaikalla tulee istuttaa tai säilyttää vähintään 2 metrin mittaisia puita siten, että niiden määrä on vähintään yksi rakennuspaikan pinta-alan 100 m:2 kohti.
- Kokoojateihin rajoittuvat rakennuspaikat on aidattava tien puoleiselta sivultaan.
- Autopaikkoja on osoitettava vähintään yksi 85 k-m:2 kohti. Paikotus tulee järjestää rakennuspaikkakohtaisesti keskitettynä ja autopaikat tulee erottaa leikki- ja oleskelu- alueesta aitaamalla tai suojaistutuksin.

3 m sen kaava-alueen ulkopuolella oleva viiva, jota vahvistaminen koskee.

Korttelin, korttelinosan ja alueen raja.

Eri kaavamääräysten alaisten alueen osien välinen raja.

Ohjeellinen rakennuspaikan raja.

6204 Korttelin numero.

2 Rakennuspaikan numero.

II Roomalainen numero osoittaa rakennusten, rakennuksen tai sen osan suurimman sallitun kerrosluvun.

e=0,3 Tehokkuusluku eli kerrosalan suhde rakennuspaikan pinta-alaan.

Rakennusala.

Rakennuskaavatieteen alueen rajan osa, jonka kohdalta ei saa järjestää ajoneuvoliittymää.



SIILINJÄRVI
SIMPPA

rakennuskaavan muutos

1:2000

Rakennuskaavan muutos:

Kortteli 6204

Rakennuskaava:

Kortteli 6204

Siilinjärvi 17. 11. 1987

Kaavoitus- ja mittauslaitos

Erkki Remes

Kaavoitusinsinööri

POHJAKARTTA TÄYTTÄÄ KAAVOITUSMITTAUSASE-
TUksen 493/82 VAATIMUKSET
KARTOITUS 1976
TÄYDENNETTY 1986
SIILINJÄRVI 02.01.87

Erkki Remes
ERKKI REMES
KAAVOITUSINSINÖÖRI

SIILINJÄRVEN KUNNANHALLITUS HYVÄKSI
29.02.1988 § 98

PÖYTÄKIRJANPITÄJÄ JUHO AINASOJA