

Karttaote

Maanmittauskonttorissa ajantasalla pidettävästä Hämeenkyrön kunnan rakennuskaavakartasta, Lehti n:o 2, mittakaava 1:2000. Otteen oikeaksi todistaa Turun ja Porin läänin maanmittauskonttorissa 8 p:nä syyskuuta 1977.

Toimistoinsinööri Juhani Suomela
Juhani Suomela

Leima 16 mk - P
Tilaus N:o 10055
Suunnittelukeskus Oy




Karttaote

Hämeenkyrön kunnan Kyröskosken alueen rakennuskaavan pohjakartasta, Lehti n:o 2, mittakaava 1:2000. Otteen todistaa oikeaksi Turun ja Porin läänin maanmittauskonttorissa 8 p:nä syyskuuta 1977.

Toimistoinsinööri Juhani Suomela
Juhani Suomela

Leima 16 mk - P
Tilaus N:o 10055
Suunnittelukeskus Oy

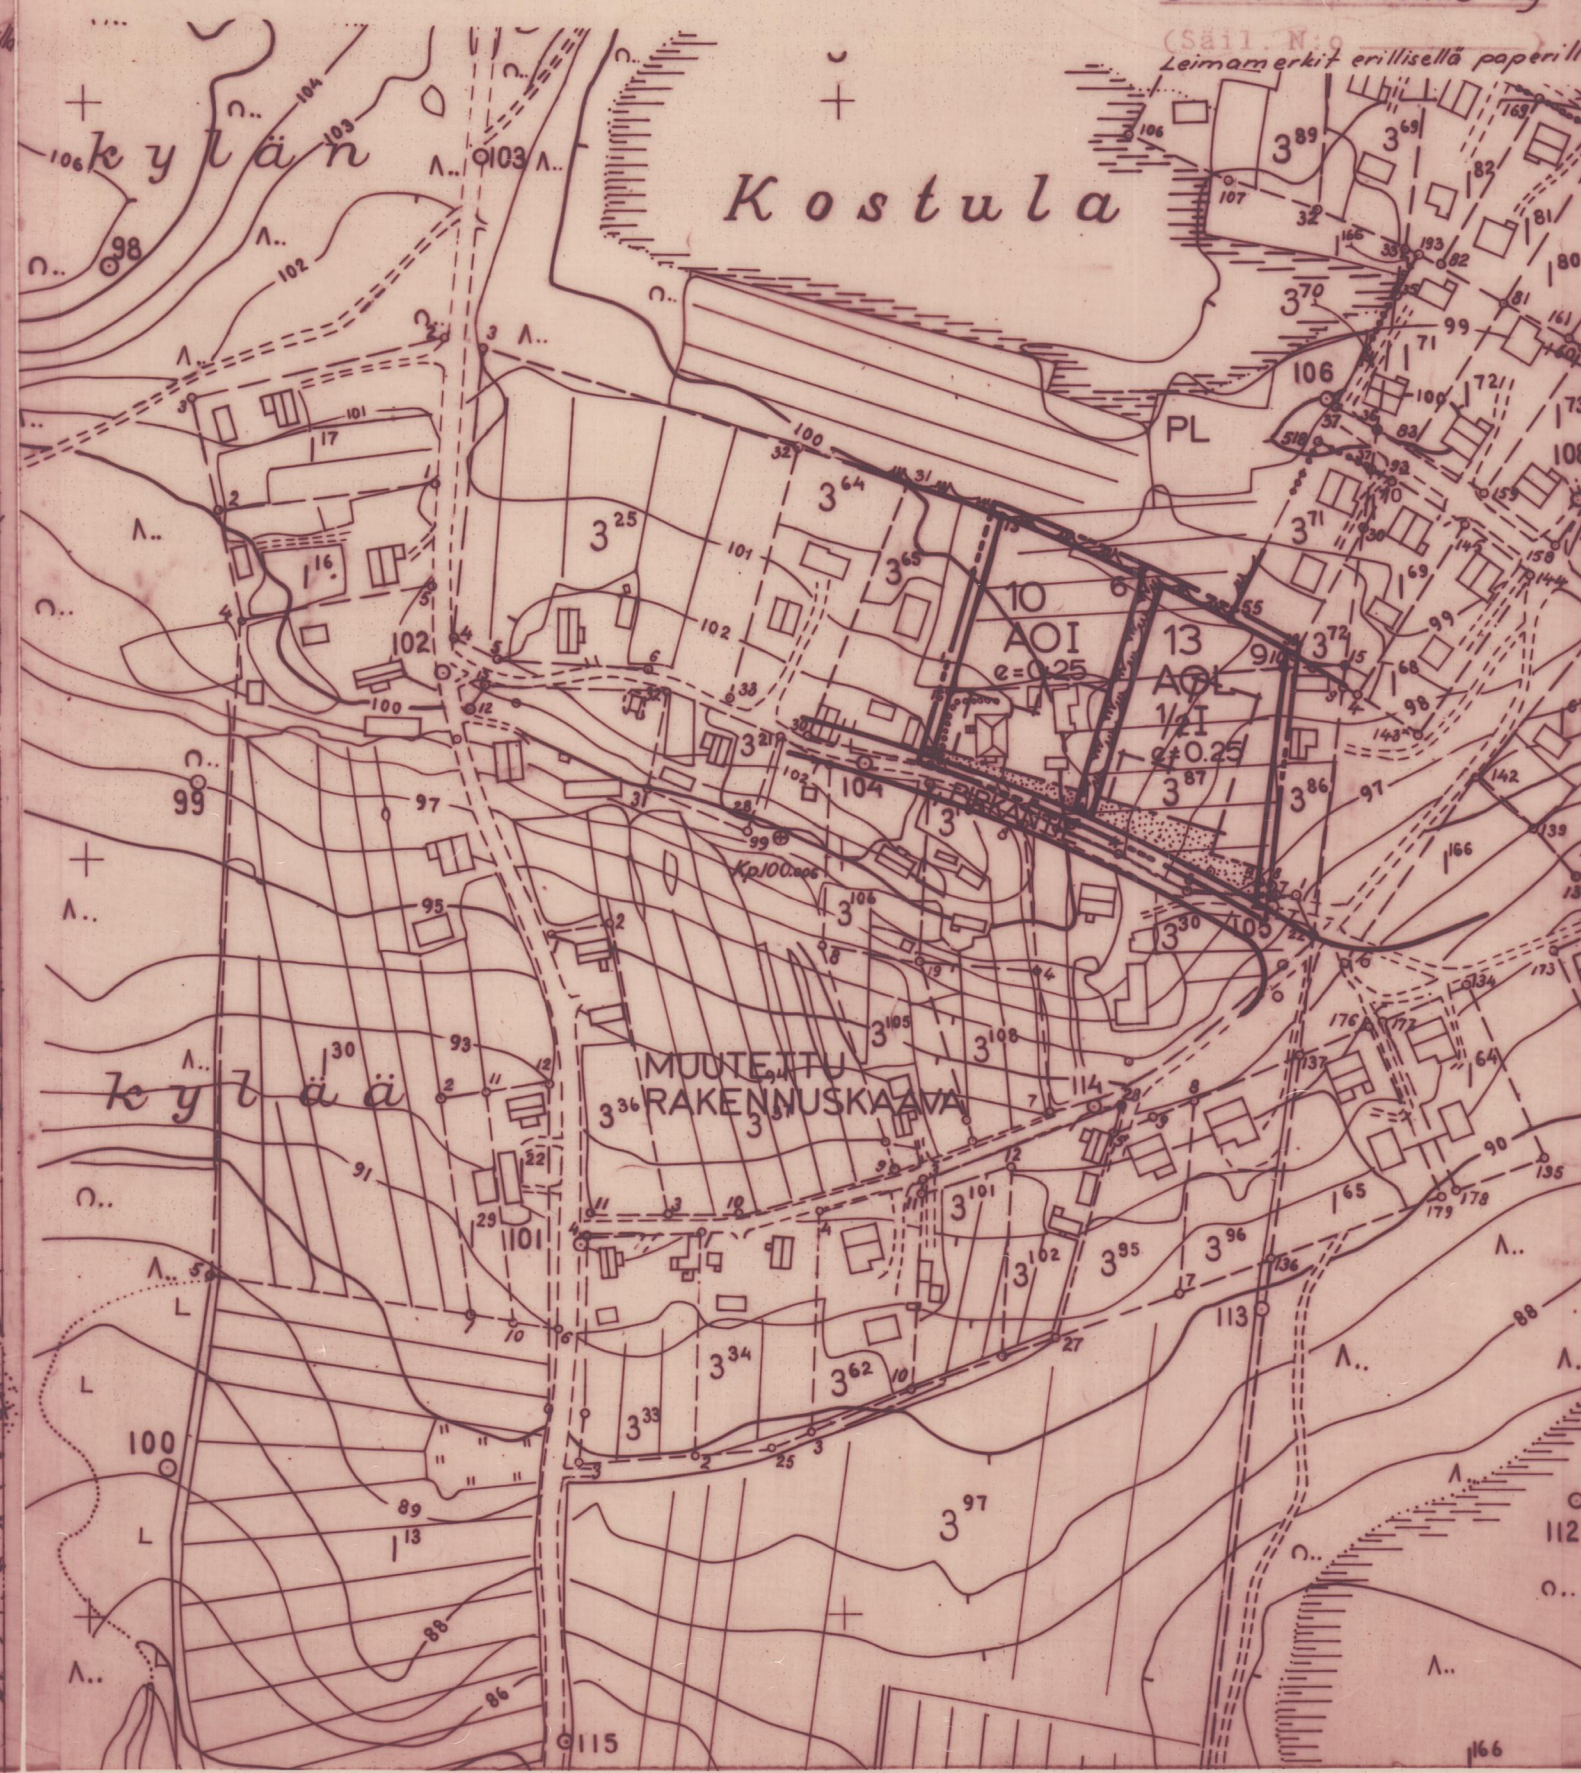

HÄMEENKYRÖ

1:2000

KYRÖSKOSKEN RAKENNUSKAAVAN MUUTOS 1:2000 KORTTELIT 10 JA 13

RAKENNUSKAAVAN MUUTOS KOSKEE OSAA KORTTELISTA 13
SEKÄ PUISTOALUETTA

RAKENNUSKAAVAN MUUTOKSELLA MUODOSTUVAT OSA KORTTELEISTA
10 JA 13 SEKÄ PUISTOALUE

Rakennuskaavamerkinnot ja määräykset

- 3 m sen kaava-alueen ulkopuolella oleva viiva, jota vahvistaminen koskee.
- Eri kaavamääräysten alaisten alueen osien välinen raja
- Korttelin, korttelinosan ja alueen raja
- Ohjeellinen rakennusalan, ajoneuvoliikenteelle varatun katu- tai liikennealueen osan taikka muun sellaisen alueen raja.
- Ohjeellinen rakennuspaikan raja
- ← Putki- ja tunneliviemäri
- 13 Korttelin numero
- 9 Rakennuspaikan numero
- PIRKANTE Rakennuskaavatien nimi
- Istutettava rakennuspaikan osa
- I Roomalainen numero, joka osoittaa rakennusten, rakennuksen tai sen osan suurimman sallitun varsinaisen kerrosluvun.
- 1/2I Murtoluku roomalaisen numeron edessä osoittaa, kuinka suuren osan rakennuksen pohjapinta-alasta saa varsinaisen kerroksen alapuolella olevasta tilasta kerrosluvun estämättä käyttää kerrosalaan laskettavaan rakennusoikeuteen.