


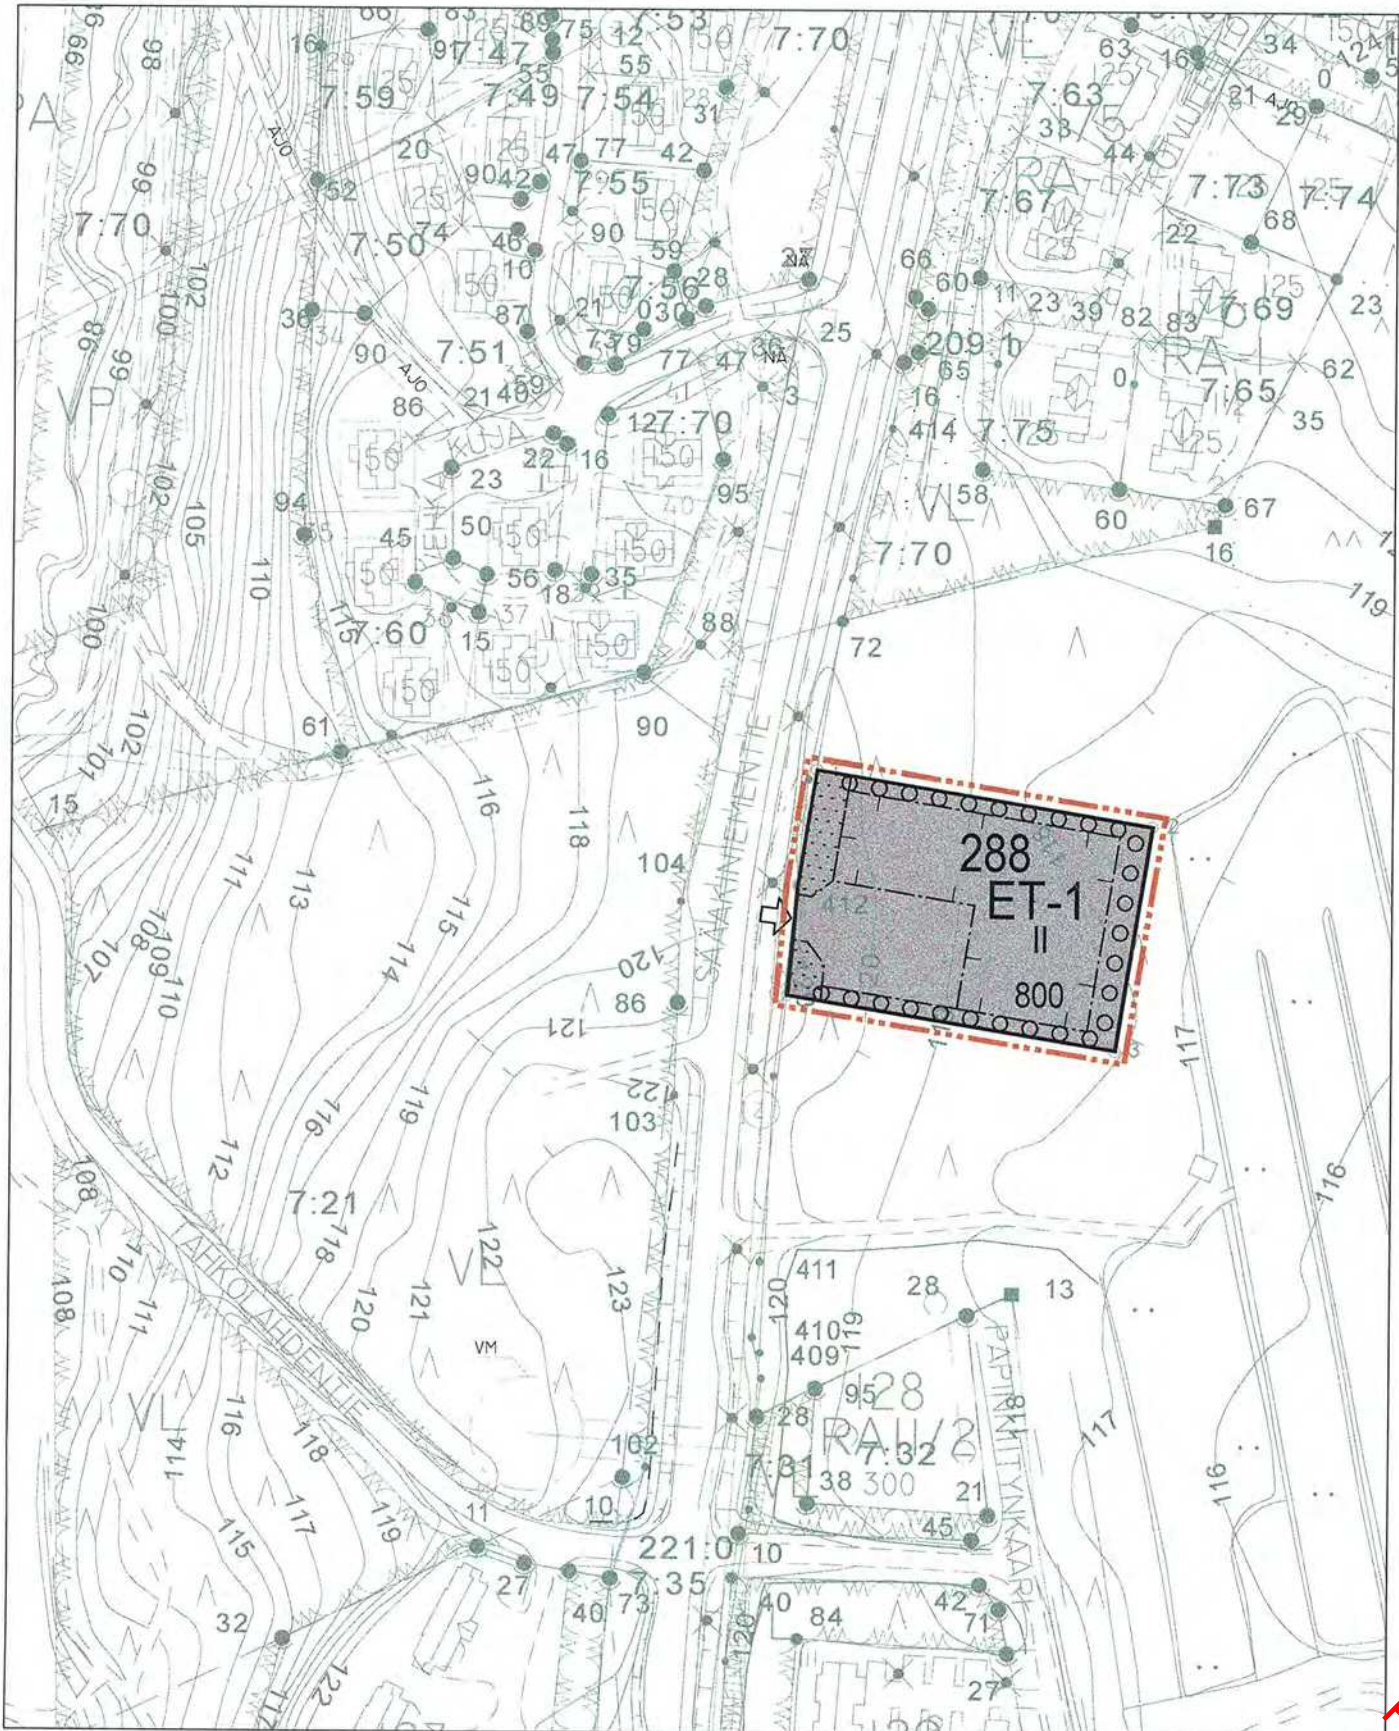

Asemakaavan pohjakartta hyväksytty 29.3.2007/MML/66/621/2006.

ASEMAKAAVAMERKINNÄT JA -MÄÄRÄYKSET:

ET-1

Yhdyskuntateknistä huoltoa palvelevien rakennusten ja laitosten alue. Alueelle voidaan sijoittaa kotimaisia polttoaineita sekä raskasta- ja kevyttä polttoöljyä polttavia lämpökeskuksia polttoainevarastoihin ja huoltotiloihin. Polttoaineen varastoinnissa avokasoja ei sallita.

3 m kaava-alueen rajan ulkopuolella oleva viiva.

Korttelin, korttelinosan ja alueen raja.

Osa-alueen raja.

Poikkiviiva osoittaa rajan sen puolen johon merkintä kohdistuu.

288 Korttelin numero.

800 Rakennusoikeus kerrosalaneliömetreinä.

II Roomalainen numero osoittaa rakennusten, rakennuksen tai sen osan suurimman sallitun kerrostalon.

Rakennusala.

Istutettava alueen osa.

Säilytettävä/istutettava puurivi.

Ajoneuvoliittymän likimääräinen sijainti.

NILSIÄN KAUPUNKI
TAHKOVUORI, KORTTELI 288
ASEMAKAAVAN MUUTOS

Asemakaavan muutos koskee korttelia 288.

Asemakaavan muutoksella muodostuu kortteli 288.

Kuopiossa 4. tammikuuta 2012.

Timo Leskinen
DI, aluetoimiston päällikkö

Kaupunginvaltuusto on kokouksessaan 13.03.2012 13 §:n
kohdalla hyväksynyt tämän asemakaavan.

Nilsissä 30.7.2012

5102

NILSIÄN KAUPUNKI Tahkovuori, kortteli 288 Asemakaavan muutos	Nähtävillä 15.12.-30.12.2011 (luonnos)
	Nähtävillä 19.1.-17.2.2012 (ehdotus)
Suunnitteluala, työnnumero ja piirustuksen numero	1:2000
	YKS P16588P001 901
Microkatu 1, PL 1199, 70211 Kuopio Puh. 0104090, www.fcg.fi	Tiedosto Q:\Kuo\P165\P16588_Nilsian_kaupunki_kortteli_288\Työaineisto\kuvat AK_k288.dwg
	Suunn./Piirt. Lilian Savolainen Tarkastaja Yhteyshenkilö Timo Leskinen
Päiväys 27.2.2012	A
Pääsuunn. Lilian Savolainen	S
Hyv. TIMO LESKINEN, DI	