


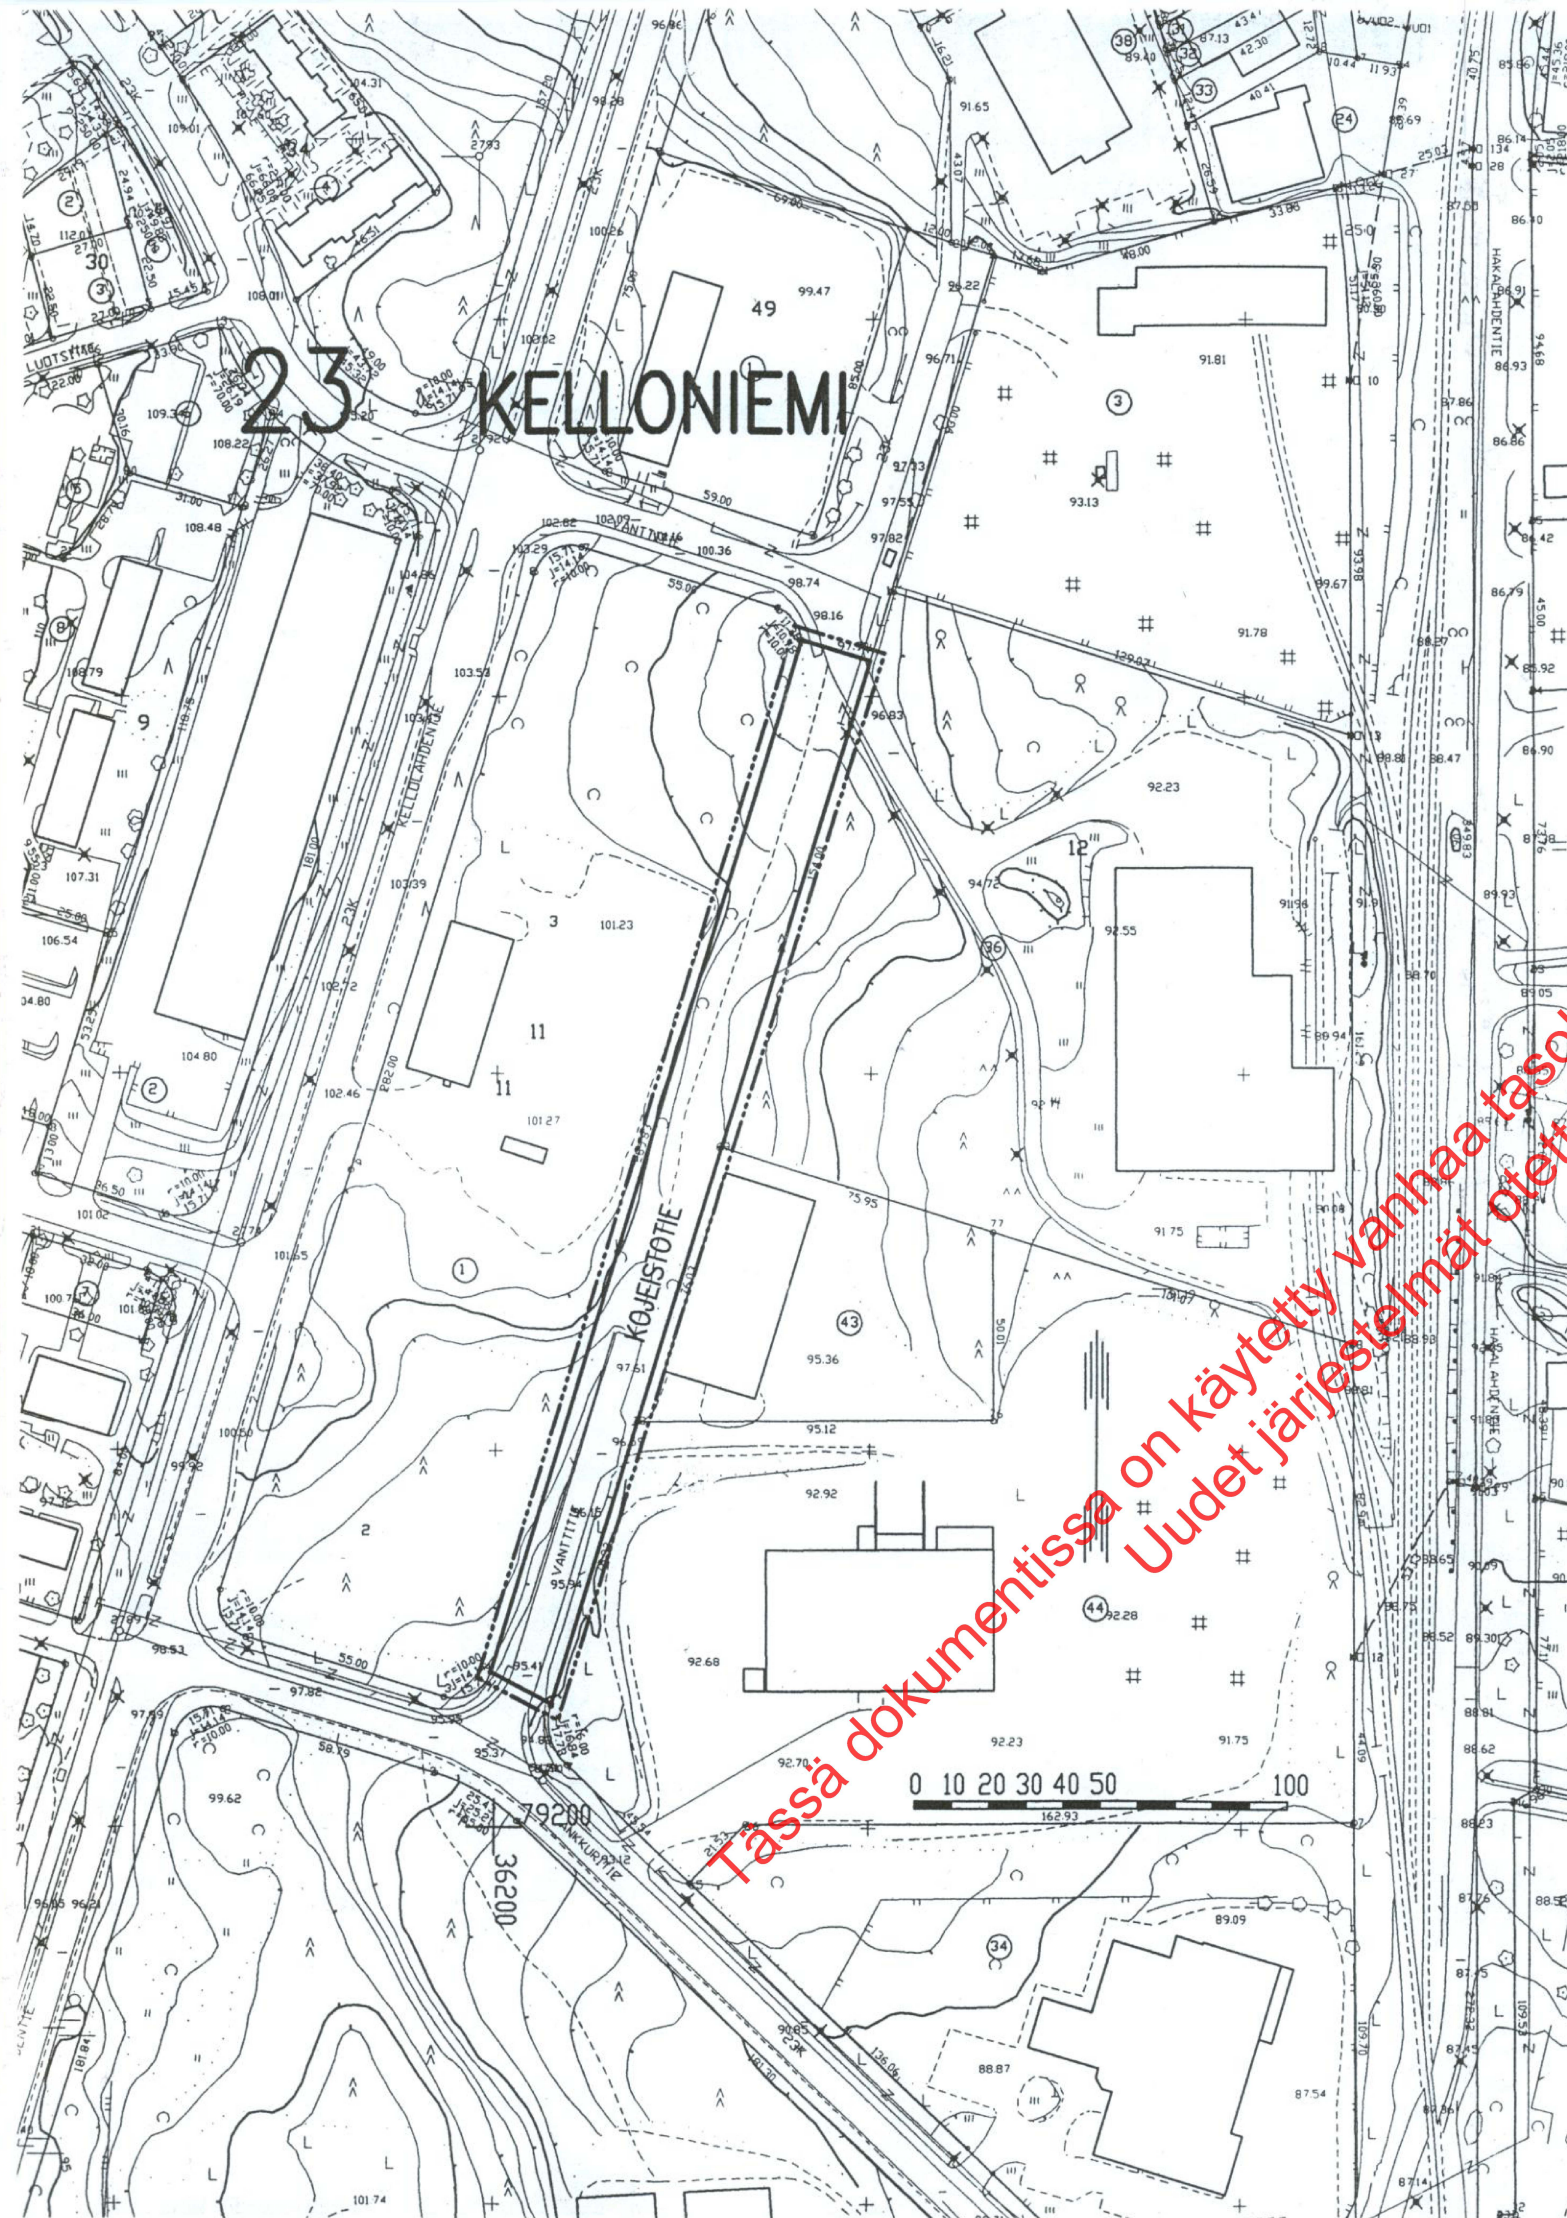

# ASEMAKAAVAMERKINNÄT JA -MÄÄRÄYKSET

- 3 m sen kaava-alueen ulkopuolella oleva viiva, jota vahvistaminen koskee.
- Korttelin, korttelinosan ja alueen raja.
- 23** Kaupunginosan numero.
- KEL** Kaupunginosan nimi.
- KOJEISTO Kadun, katuaukion, torin tai puiston nimi.
- Koko.

## KUOPIO

### ASEMAKAAVAN MUUTOS KOSKEE:

Kuopion kaupungin  
23. kaupunginosan (Kelloniemi)  
katualueen osaa

Kaupungin hallituksen kokouksessaan  
3.8.1998 §:n 437 kohdalla hyväksynyt  
tämän asemakaavan muutoksen.

Kuopio 14. 9. 1998 Mikko Aro  
II kaupunginsihteeri

Hyväksytty Rak.A. 146 b §:n 2. mom.  
mukaisena vähäisenä muutoksena il-  
man ympäristöministeriön vahvistusta.

Säilytys 621

Pohjakartta vastaa kaavoitusmittaus-  
asetuksen (493/82) vaatimuksia.  
Mittausosasto täydentää kartan pohjana  
olevaa tietoa aineistoa jatkuvasti.

Pentti Huttunen  
Apulaisgeodeetti

11/98 la1 Kuopion kaupungin  
Pvm 4.5.1998 tekninen virasto  
Mk 1:2000 KAAVOITUSOSASTO  
Suunn MM  
Piirt LL Leo Kosonen  
Kaavoituspäällikkö