

JÄMSÄ

ASEMAKAAVAN MUUTOS

ASEMAKAAVALLA MUUTETAAN KATUJEN NIMIÄ 3. 4. 9. 20. 30. JA 50. KAUPUNGINOSASSA



3 metriä kaava-alueen rajan ulkopuolella oleva viiva.



Katu

PUISTIKKO

Kadun nimi.

~~PUUSTOKUJA~~

Muutettava kadun nimi.




Jalankululle varattu tie

Jämsässä 12.3.2008

Lasse Kivinen
Kiinteistöinsinööri

Pohjakartta on asetuksen 1284/1999 mukainen ja se on tarkistettu ja hyväksytty asemakaavanmuutoksen osalta.

Jämsässä 12.3.2008

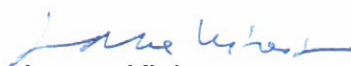
Lasse Kivinen
Kiinteistöinsinööri

TÄMÄ KARTTA ON JÄMSÄN TEKNISEN LAUTAKUNNAN

25 / 9 / 2008 §:N 68 PÄÄTÖKSEN MUKAINEN

TODISTAA: PÖYTÄKIRJANPITÄJÄ



Kaavan numero: 182-01-161

Käsittelyt: Tekla 10.4.2008 § 29

Nähtävänä (MRL § 63) 29.5.2008-11.6.2008

Tekla 21.8.2008 § 53

Khall 1.9.2008 § 236

Nähtävänä (MRA § 27) 11-24.9.2008

Tekla 25.9.2008 § 68

Littakaava 1:2000





~~stakaava 1:2000~~



ASEMAKAAVAN MUUTOS 1:2000



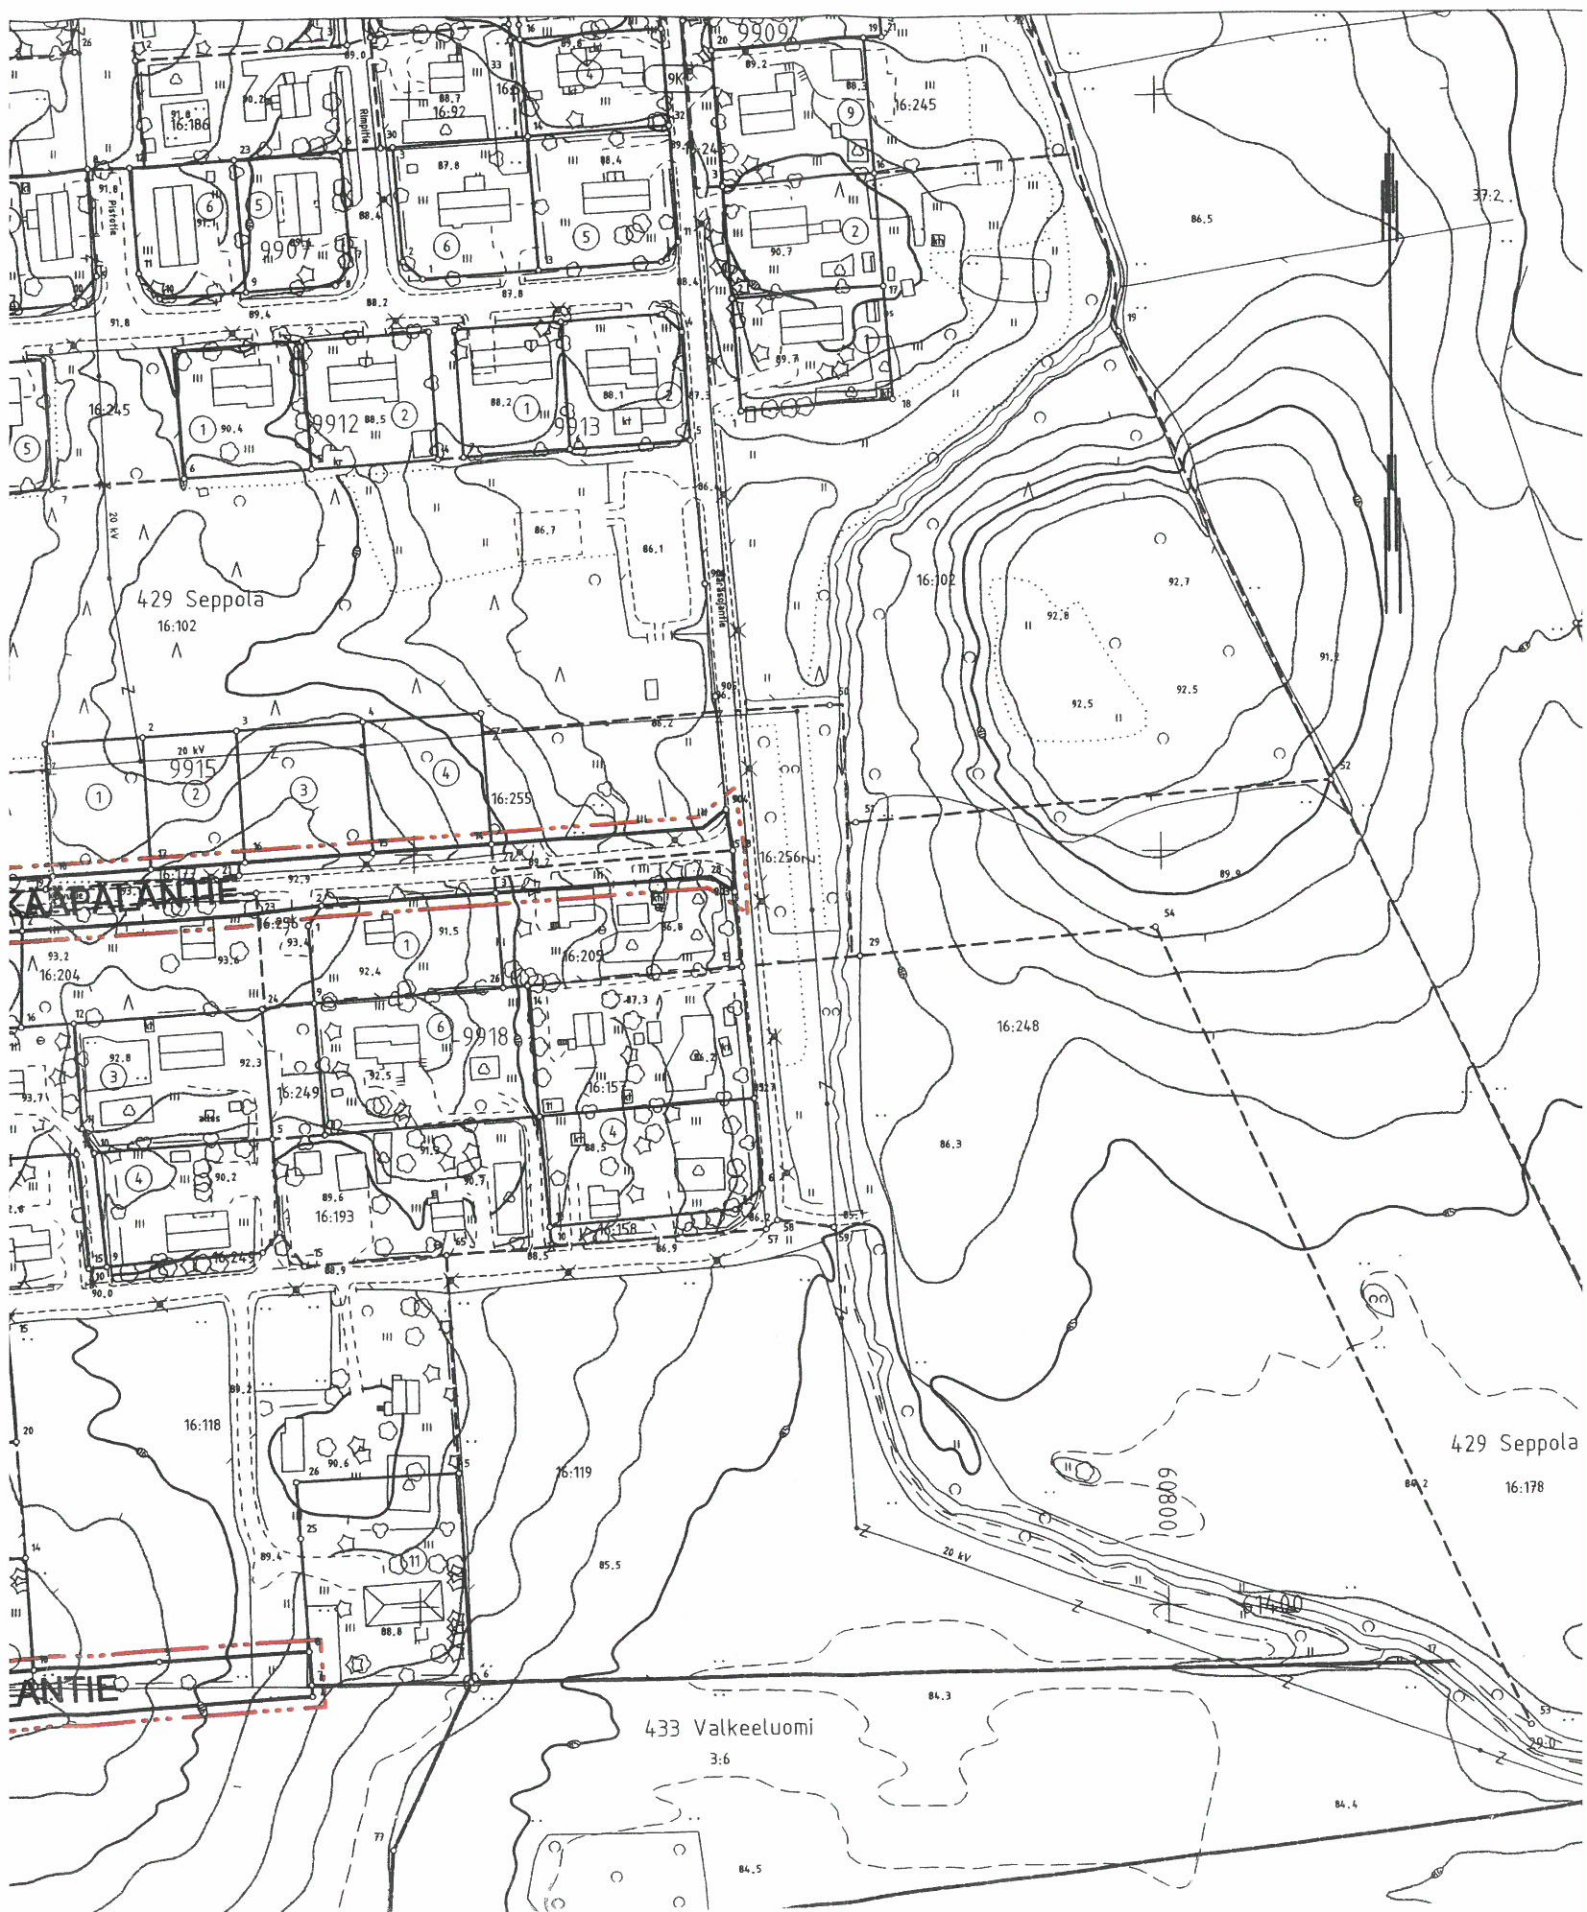


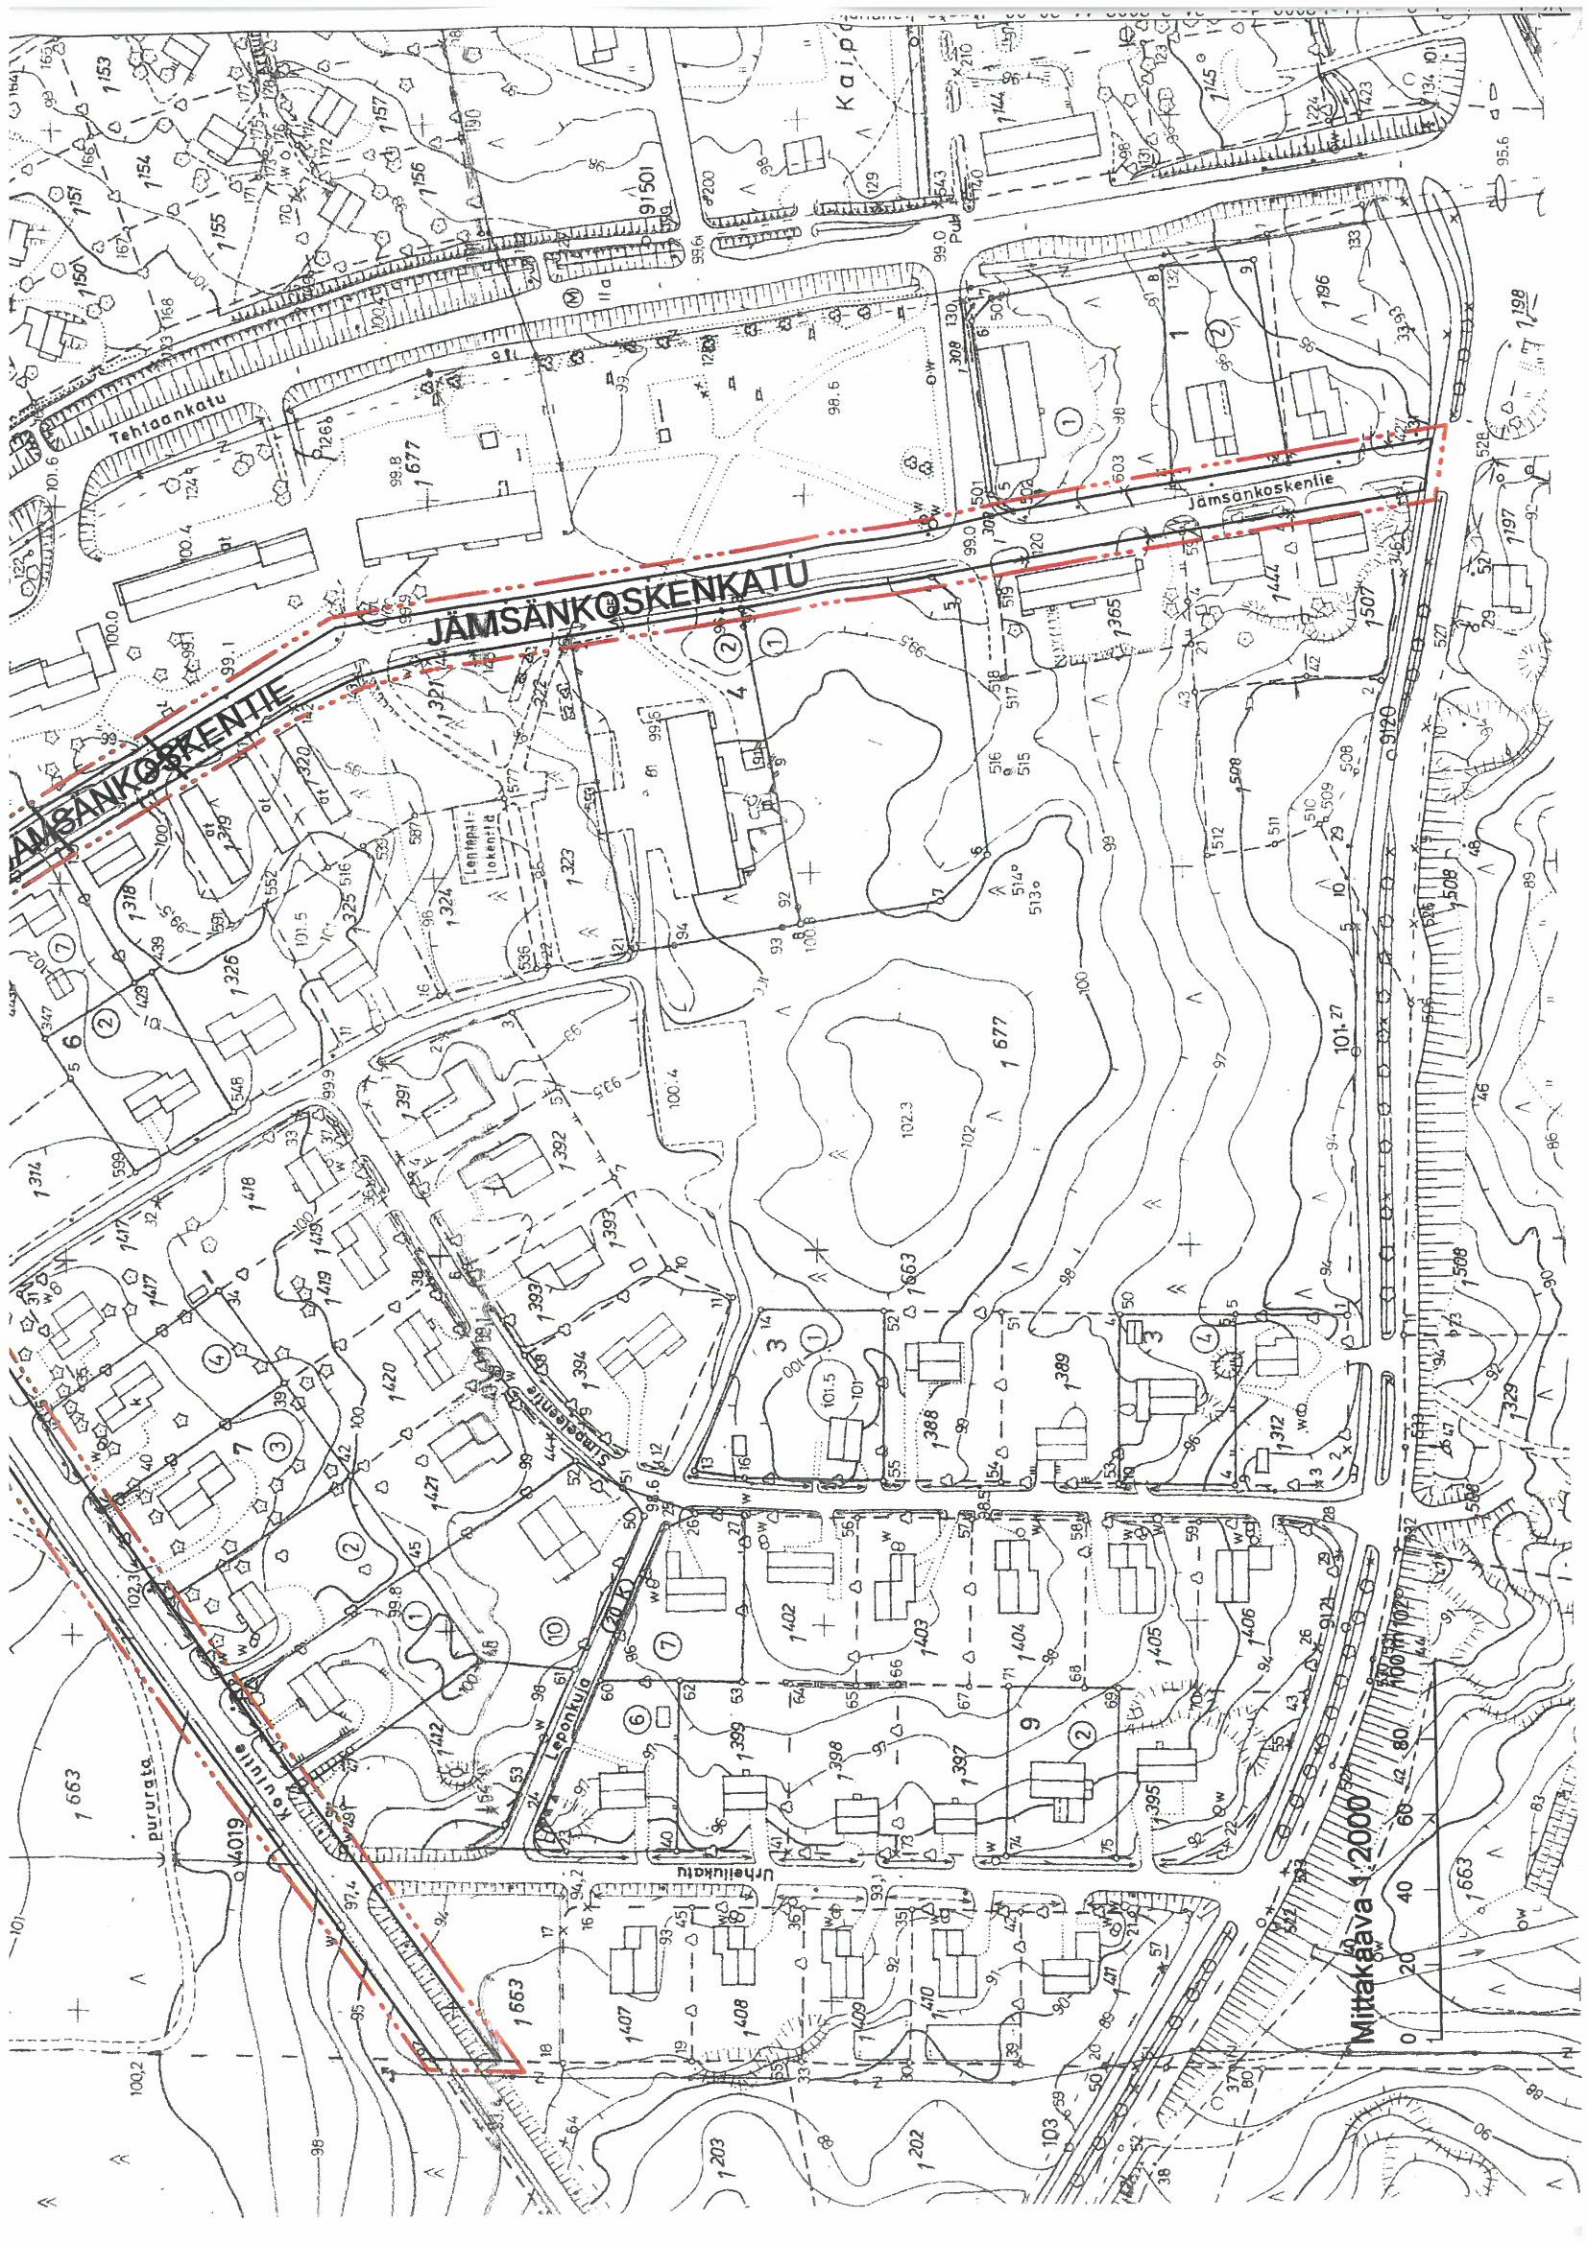


ASEMAKAAVAN MUUTOS 1:2000

Mittakaava 1:2000

0 20 40 60 80 100 m

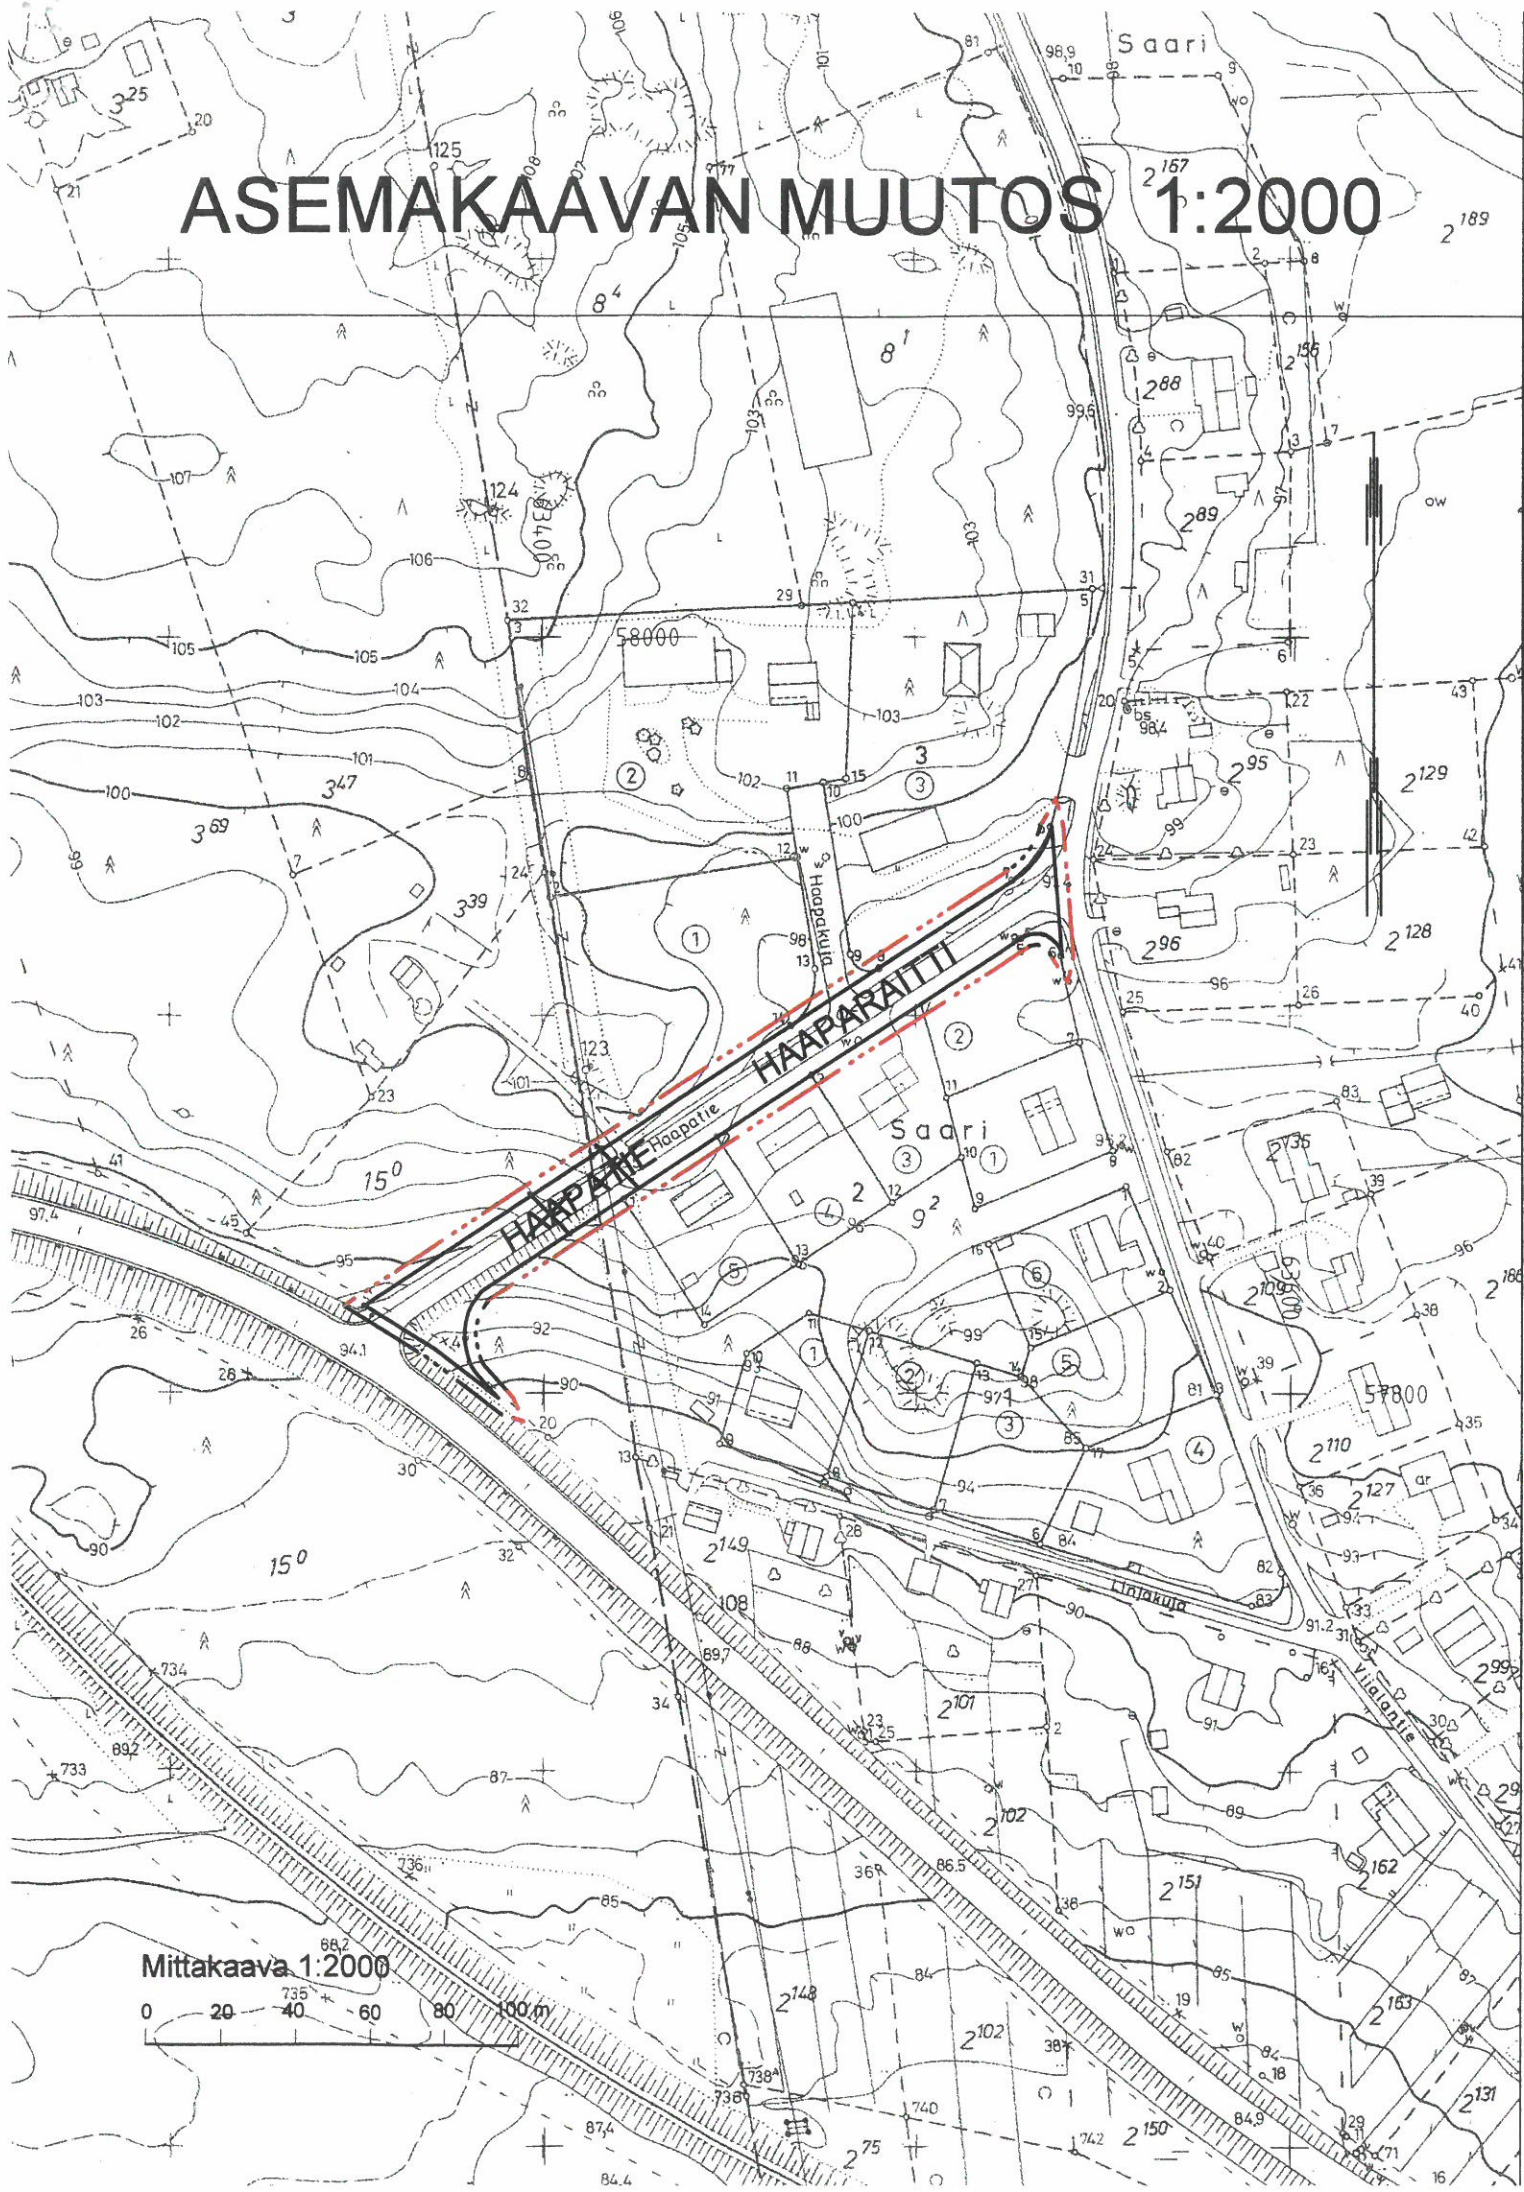

ASEMAKAAVAN MUUTOS 1:2000

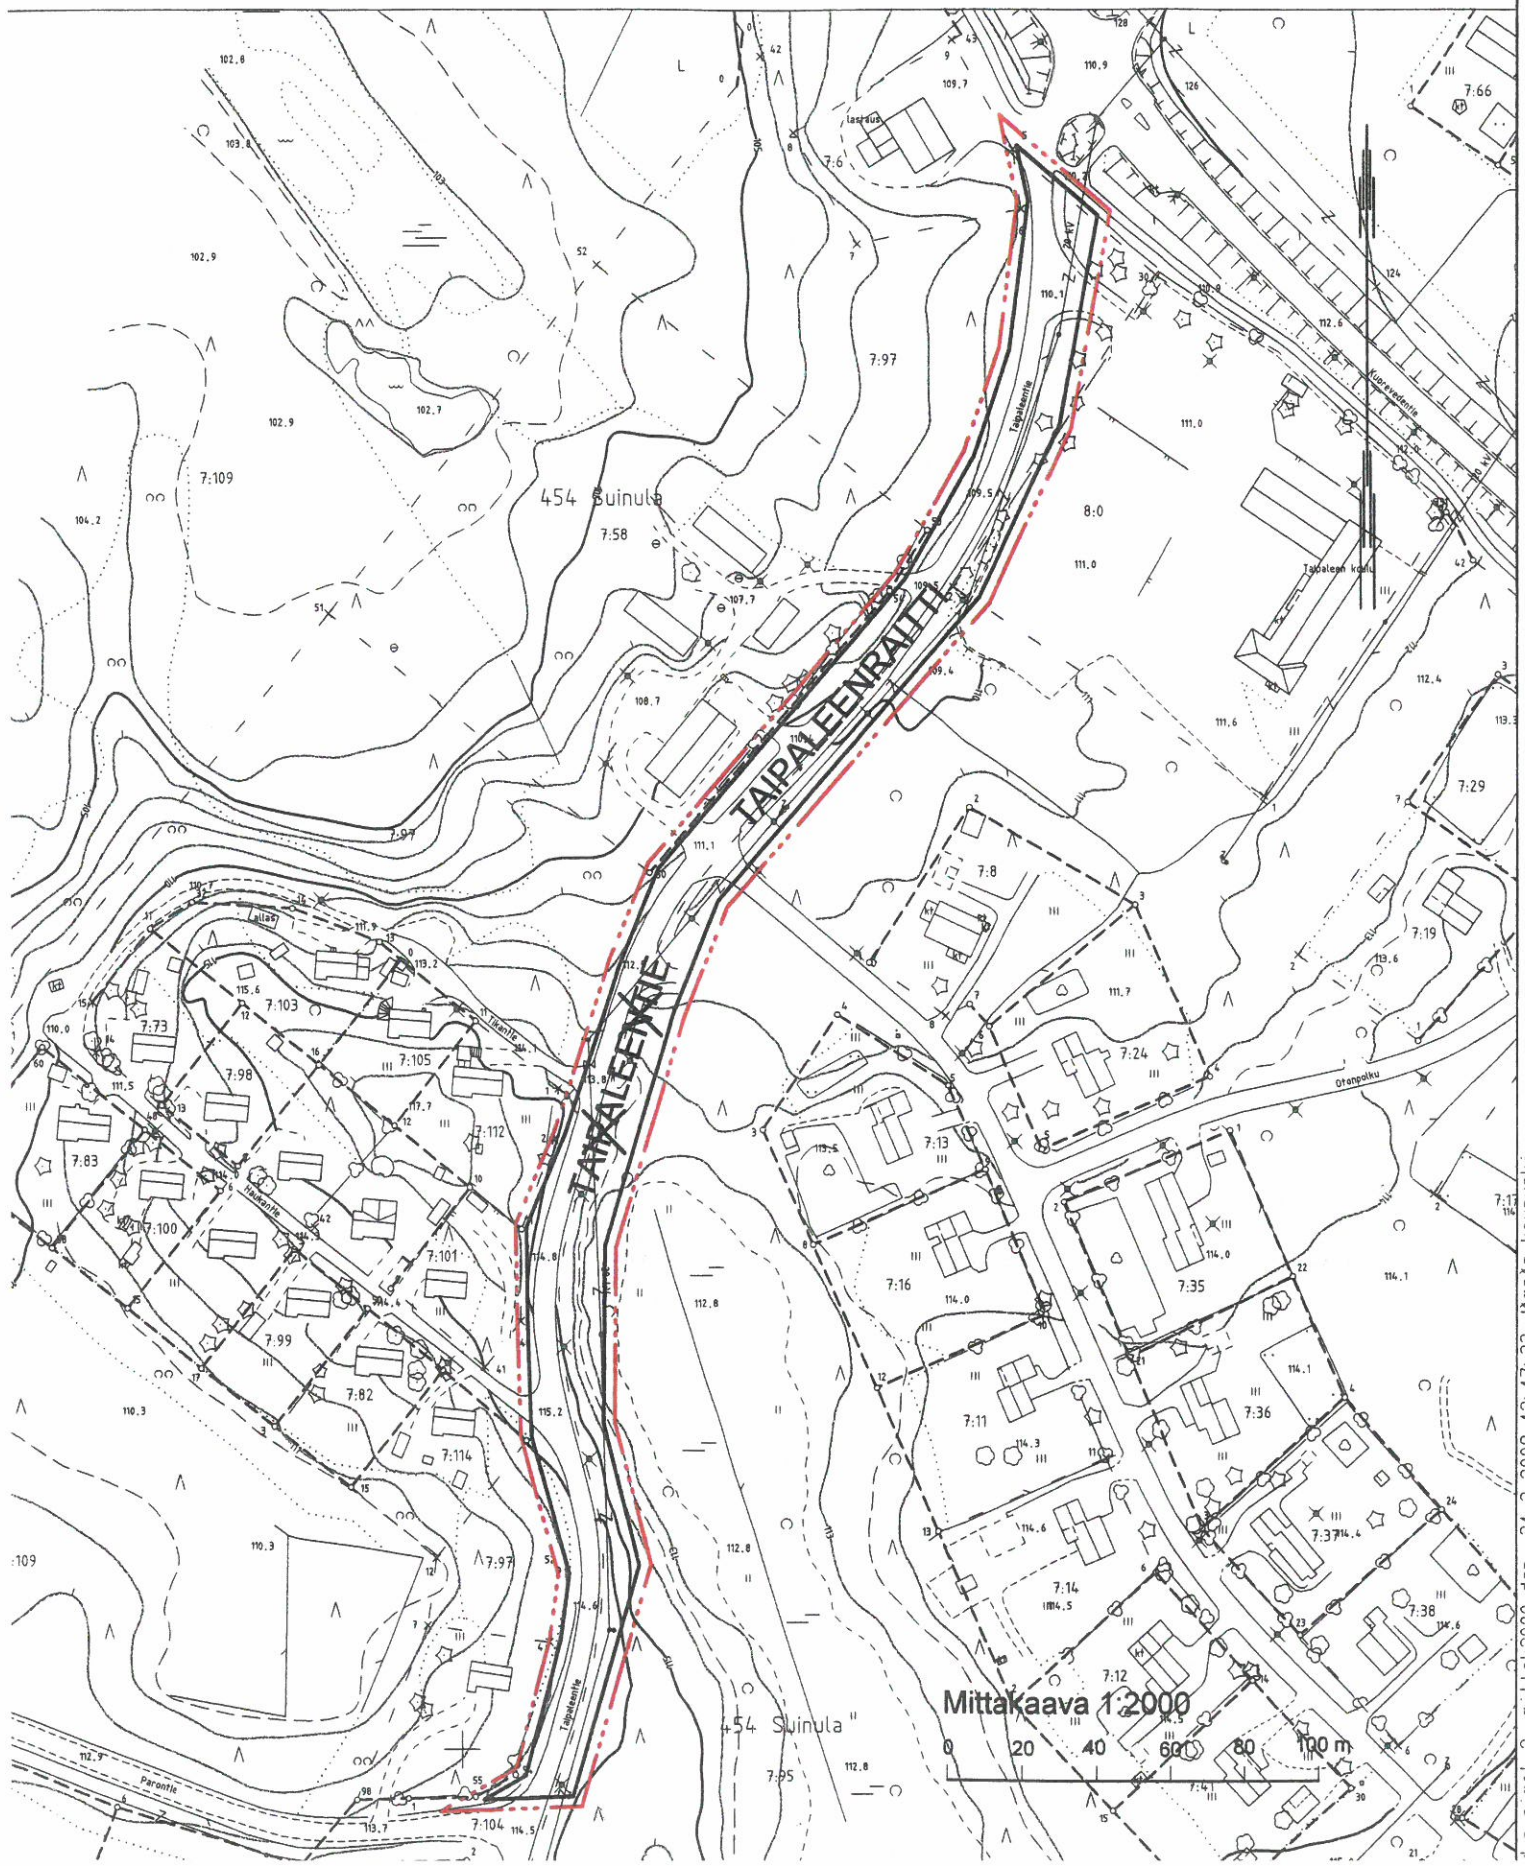

ASEMAKAAVAN MUUTOS 1:2000

