


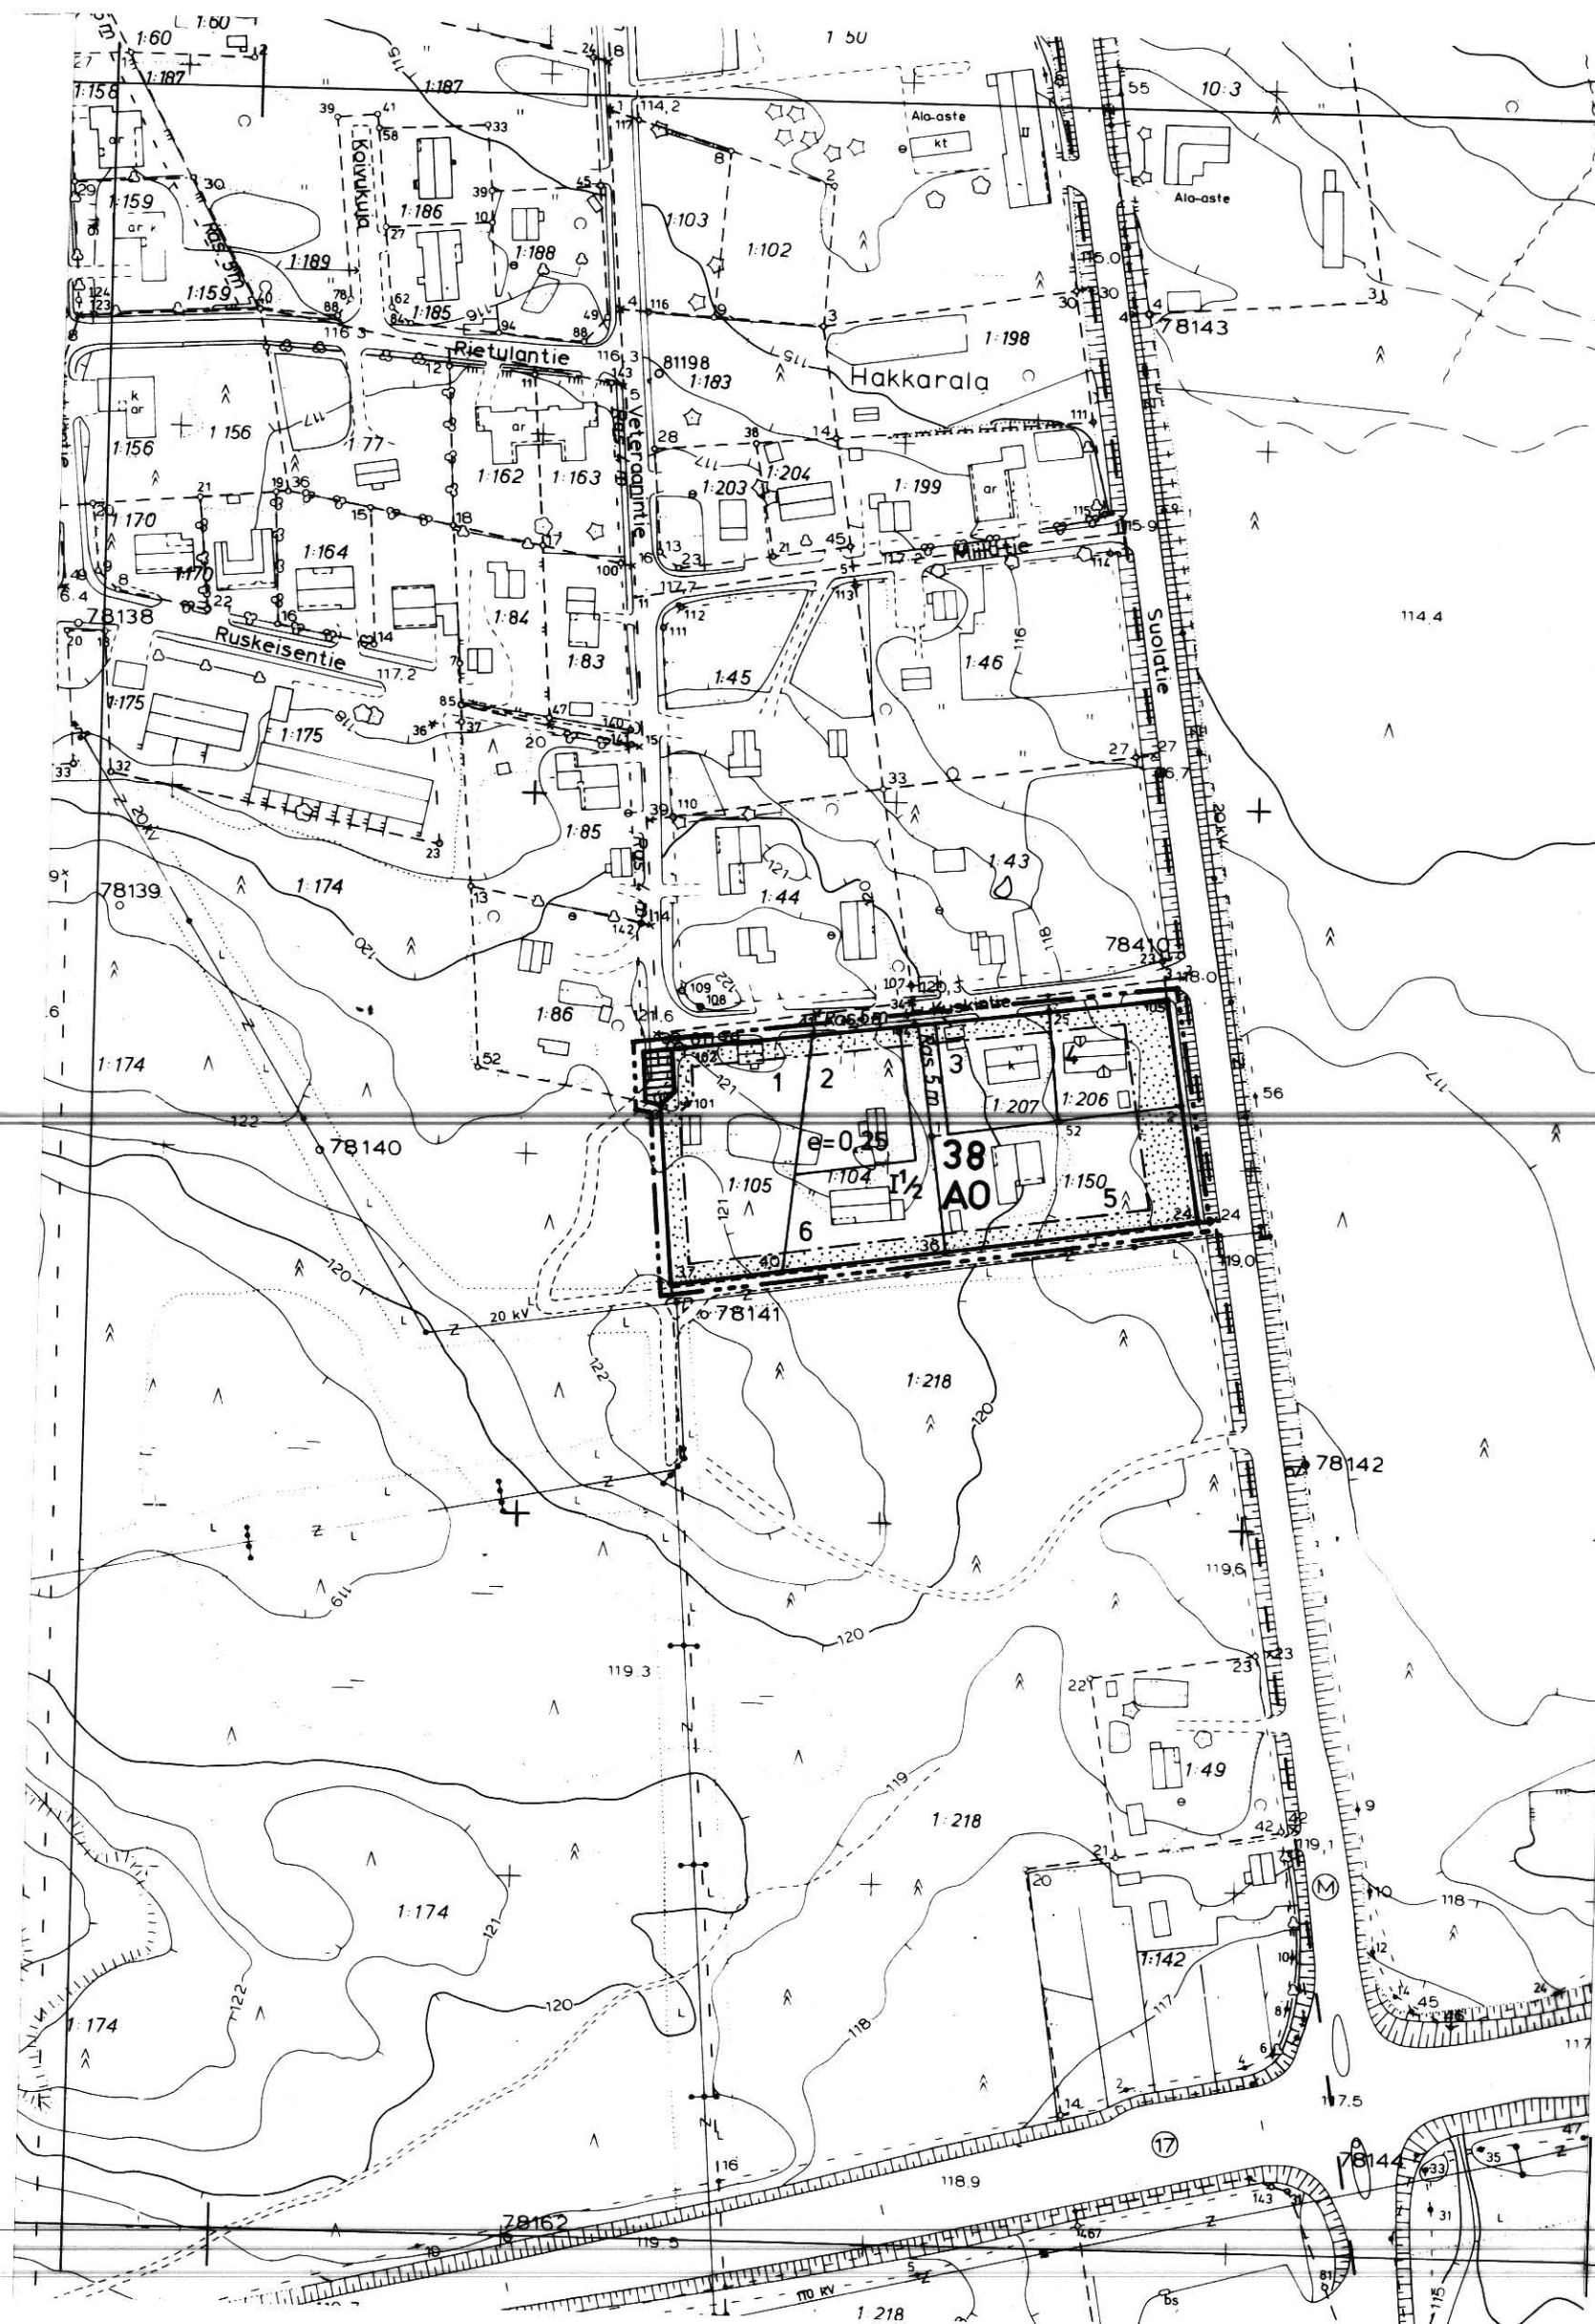

RAKENNUSKAAVAMERKINNÄT JA -MÄÄRÄYKSET

A0

Omakoti- ja muiden enintään kahden perheen talojen kortteli-alue.

- naapurirakennuspaikan rajaan kiinni rakennettavaan rakennuksen sivuun ei saa tehdä ikkunoita ja seinä on rakennettava paloteknillisesti osastoivaksi.
- rakennettaessa 8 m lähemmäksi naapurirakennuspaikan rajaa ei asuinhuoneen pääikkunaa saa sijoittaa naapurin vastaiselle seinälle.
- ellei rakennusta rakenneta kiinni naapurirakennuspaikan rajaan, on etäisyyden oltava vähintään 5 m.
- rakennuspaikan tienpuoleinen sivu sekä sellainen muu sivu, josta rakennus on enintään 5 m etäisyydellä, on aidattava vähintään 1,5 m korkealla aidalla, jonka laadun rakennuslautakunta hyväksyy.
- autosäilytystiloja ei saa sijoittaa kellarikerrokseen.
- erillisiä talousrakennuksia ei rakennuspaikalle saa rakentaa.

----- 3 m sen kaava-alueen ulkopuolella oleva viiva, jota vahvistaminen koskee.

----- Korttelin, korttelinosan ja alueen raja.

----- Eri kaavamääräysten alaisten alueen osien välinen raja.

Ohjeellinen rakennuspaikan raja.

38 Korttelin numero.

2 Rakennuspaikan numero.

I Roomalainen numero osoittaa rakennusten, rakennuksen tai sen osan suurimman sallitun kerrosluvun.

I½ Murtoluku roomalaisen numeron jäljessä osoittaa, kuinka suuren osan rakennuksen pohjapinta-alasta saa käyttää ullakkokerroksessa kerrosalaan laskettavaan rakennusoikeuteen.

e=0,25 Tehokkuusluku eli kerrosalan suhde rakennuspaikan pinta-alaan.

----- Rakennusala.

----- Istutettava alueen osa.

----- Jalankululle varattu tie.

SIILINJÄRVI
TOIVALA
rakennuskaavan muutos

7105

1:2000

Rakennuskaava: Kortteli 38 ja rakennuskaavatiealue Rakennuskaavan muutos: Kortteli 38, puisto- ja rakennuskaavatiealueet	Siilinjärvi 04.05.1988 Kaavoitus- ja mittauslaitos <i>Erkki Remes</i> Erkki Remes Kaavoitusinsinööri
POHJAKARTTA TÄYTTÄÄ KAAVOITUSMITTAUSASE- TUksen 493/82 VAATIMUKSET KARTOITUS 1979,-80 TÄYDENNETTY SIILINJÄRVI 02.02.1988 <i>Erkki Remes</i> ERKKI REMES KAAVOITUSINSINÖÖRI	SIILINJÄRVEN KUNNANVALTUUSTO HYVÄKSYNYT 28.11.1988 §124 <i>Juho Ainasoja</i> PÖYTÄKIRJANPITÄJÄ JUHO AINASOJA KUOPION LÄÄNINHALLITUS VAHVISTANUT 30.06.1989 PÄÄTÖS N:o 287 R