


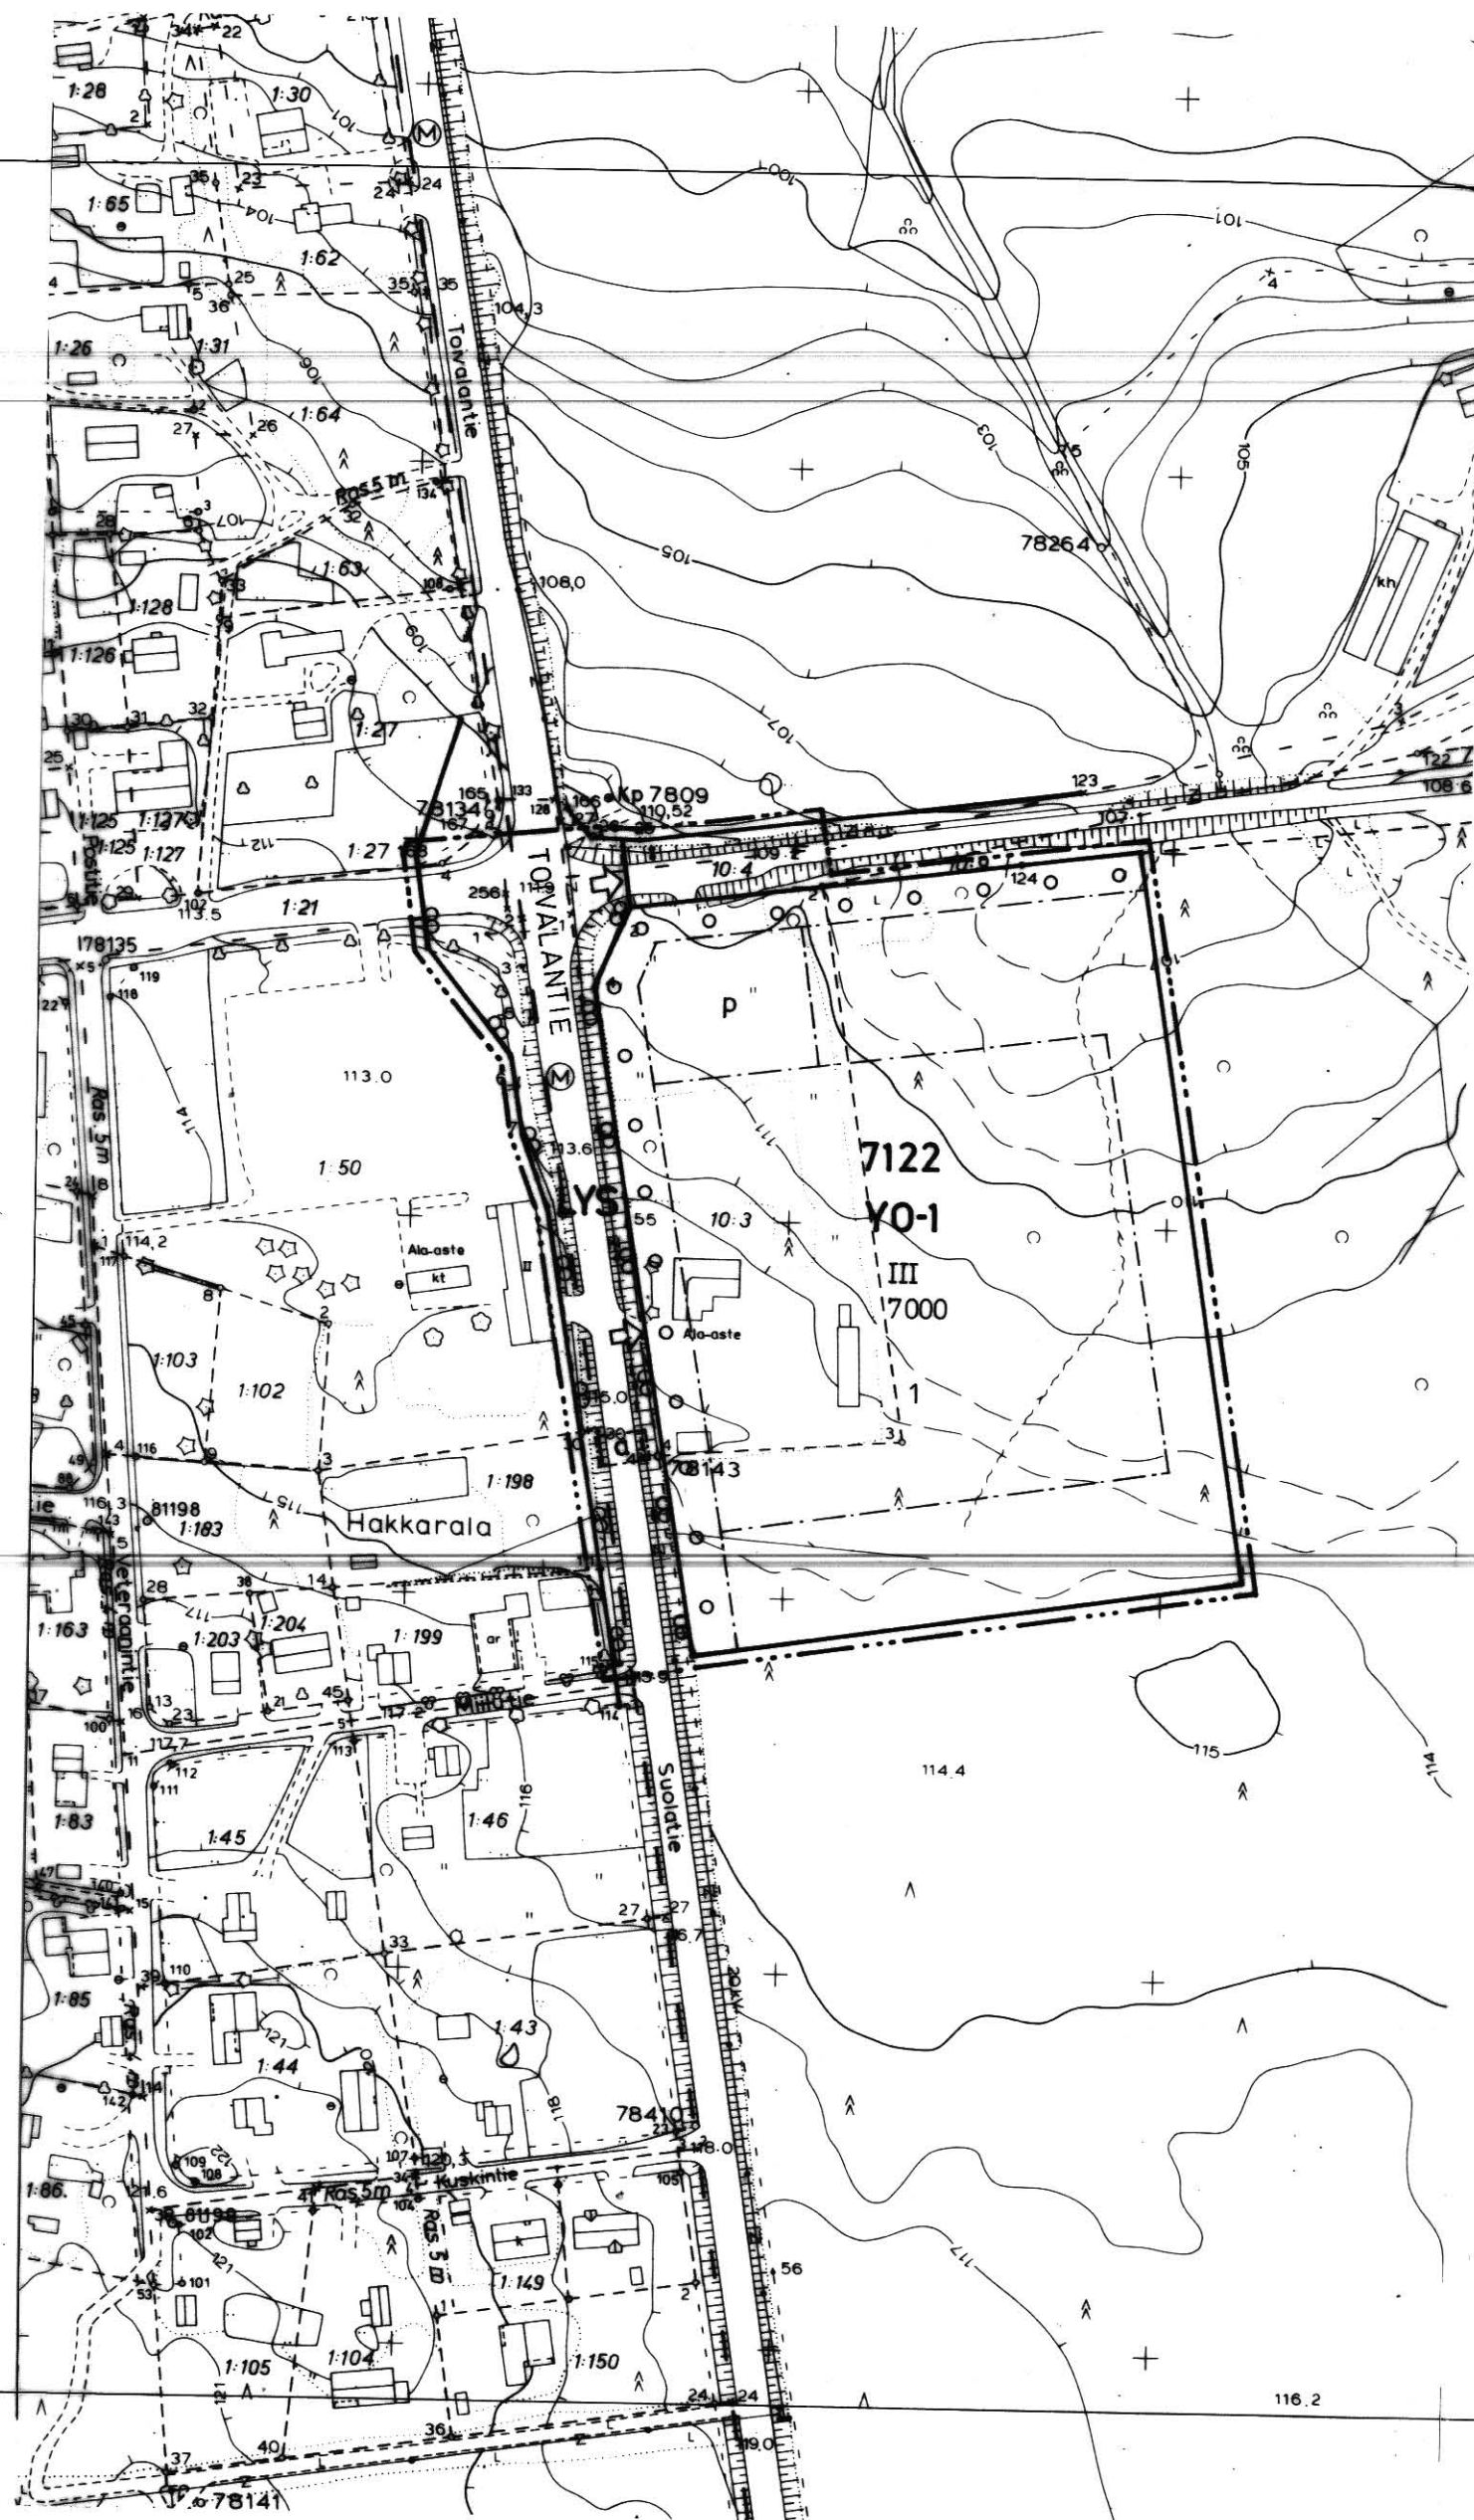

RAKENNUSKAAVAMERKINNÄT JA -MÄÄRÄYKSET

- Y0-1** Opetustoimintaa palvelevien rakennusten korttelialue  
- Autopaikkoja varattava vähintään yksi kahta työssä käypää henkilöä kohti sekä yksi viittä yli 18-vuotiasta oppilasta kohti.
- LYS** Yleinen tie suoja- ja näkemäalueineen.
- 3 m sen kaava-alueen ulkopuolella oleva viiva, jota vahvistaminen koskee.
- Korttelin, korttelinosan ja alueen raja.
- Eri kaavamääräysten alaisten alueenosien välinen raja.
- Ohjeellinen eri kaavamääräysten alaisten alueenosien välinen raja.
- 7122** Korttelin numero.
- 1** Rakennuspaikan numero.
- TOIVALANT.** Rakennuskaavatien nimi.
- 7000** Rakennusoikeus kerrosalaneliömetreinä.
- III** Roomalainen numero osoittaa rakennusten, rakennuksen tai sen osan suurimman sallitun kerrosluvun.
- Rakennusala.**
- Istutettava puurivi.**
- Rakennuskaavatie.**
- Pysäköimispaikka.**
- Rakennuskaavatien tai liikennealueen alittava jalankulkutie.**
- Ajoneuvoliittymän likimääräinen sijainti.**

7103



# SIILINJÄRVI

## TOIVALA

rakennuskaava ja  
rakennuskaavan muutos  
1:2000

|   |   |
|---|---|
| <p>Rakennuskaava:<br/>Kortteli 7122, liikenne- ja rakennus-<br/>kaavatietalueet</p> <p>Rakennuskaavan muutos:<br/>Kortteli 22, liikenne- ja rakennuska-<br/>vatietalueet</p>                                      | <p>Siilinjärvi 28.05.1985<br/>Kaavoitus- ja mittauslaitos</p> <p><i>Erkki Remes</i><br/>Erkki Remes<br/>Kaavoitusinsinööri</p>                                                                          |
| <p>POHJAKARTTA TÄYTTÄÄ KAAVOITUSMITTAUSASE-<br/>TUksen 493/82 VAATIMUKSET<br/>KARTOITUS 1976<br/>TÄYDENNETTY 1983<br/>SIILINJÄRVI 02.01.1985</p> <p><i>Erkki Remes</i><br/>ERKKI REMES<br/>KAAVOITUSINSINÖÖRI</p> | <p>SIILINJÄRVEN KUNNANVALTUUSTO HYVÄKSYNYT<br/>06.01.1986 §10</p> <p><i>Juho Ainasoja</i><br/>POYÄKIRJANPITÄJÄ JUHO AINASOJA<br/>KUOPION LÄÄNINHALLITUS VAHVISTANUT<br/>12.03.1986 PÄÄTÖS N:o 212 R</p> |

KV. 6.1.86