


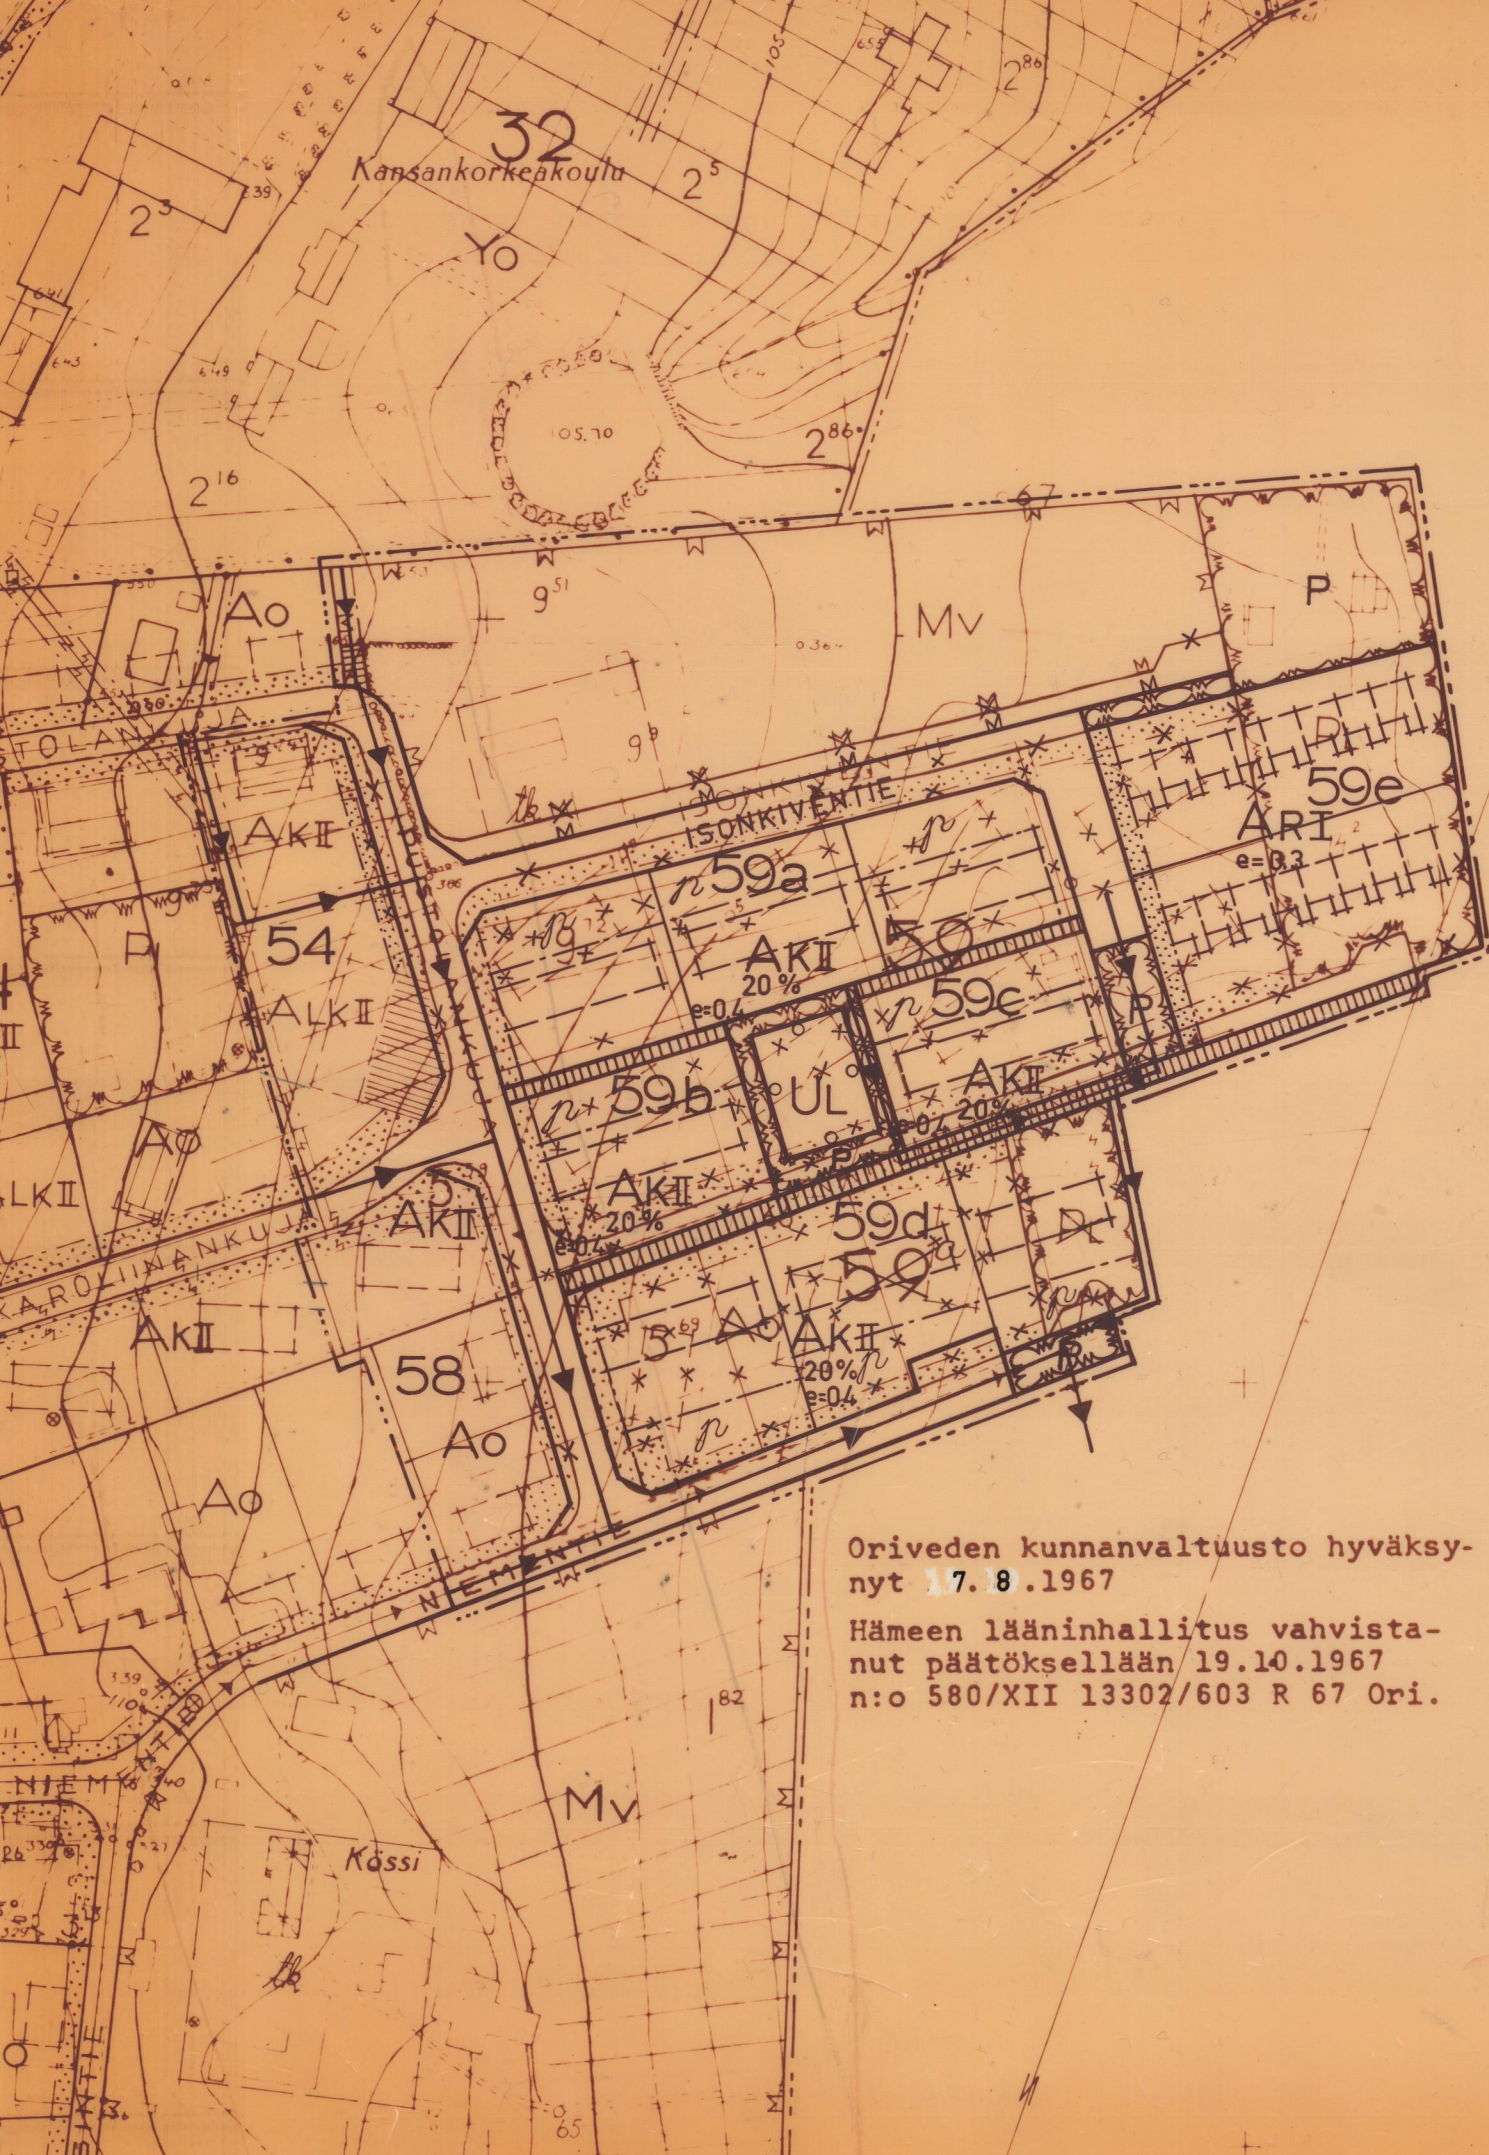

Oriveden kunnanvaltuusto hyväksy-
nyt 17.8.1967

Hämeen lääninhallitus vahvista-
nut päätöksellään 19.10.1967
n:o 580/XII 13302/603 R 67 Ori.

ORIVEDEN

kirkonkylän rakennuskaavan muutos 1:2000

Koskee kortteleita 54,58,59 ja 59 a

- ...— 3 m sen kaava-alueen ulkopuolella oleva viiva, jota vahvista-
minen koskee.
- Korttelin ja alueen raja.
- Eri rakennuskaavamääräysten alaisten alueen osien välinen raja.
- Ohjeellinen rakennusalan raja.
- Ohjeellinen rakennuspaikan raja.
- ==> Viemäriä varten rakentamattomana pidettävä korttelin osa.
- 59a Korttelin numero.
- NIEM Rakennuskaavatie ja sen nimi.
- Istutettava rakennuspaikan osa.
- × Risti merkinnän päällä osoittaa merkinnän poistamista.
- II Roomalainen numero, joka osoittaa suurimman sallitun kerros-
luvun.
- e=0.4 Tonttitehokkuusluku eli kerrosalan suhde rakennuspaikan pinta-alaan
20% Luku, joka osoittaa kuinka suuren osan alueesta saa käyttää raken-
tamiseen.
- ||||| Yleiselle jalankululle varattu korttelin osa.
- ||||| Yleiselle jalankululle varattu katualue.
- [n] Pysäköimispaikka
- [Ao] Omakotitalojen ja muiden enintään kahden perheen talojen kort-
telialue.
- [AK] Asuntokerrostalojen korttelialue.
- [AR] Rivitalojen ja muiden kytkettyjen rakennusten korttelialue.
- [ALK] Yhdistettyjen liike- ja asuntokerrostalojen korttelialue.
- [P] Puistoalue.
- [M] Maatalousalue.
- [UL] Voimansiirtoalue.
- [UL] Leikkikenttä.

Näiden määräysten lisäksi on noudatettava Oriveden kunnan rakennus-
järjestystä.

Helsingissä, Oy Suunnittelukeskus-MKR:ssa

22 päivänä toukokuuta 1967

Nils Kostia
Nils Kostia
arkkitehti

Esa Kotilainen
Esa Kotilainen
dipl.ins.