


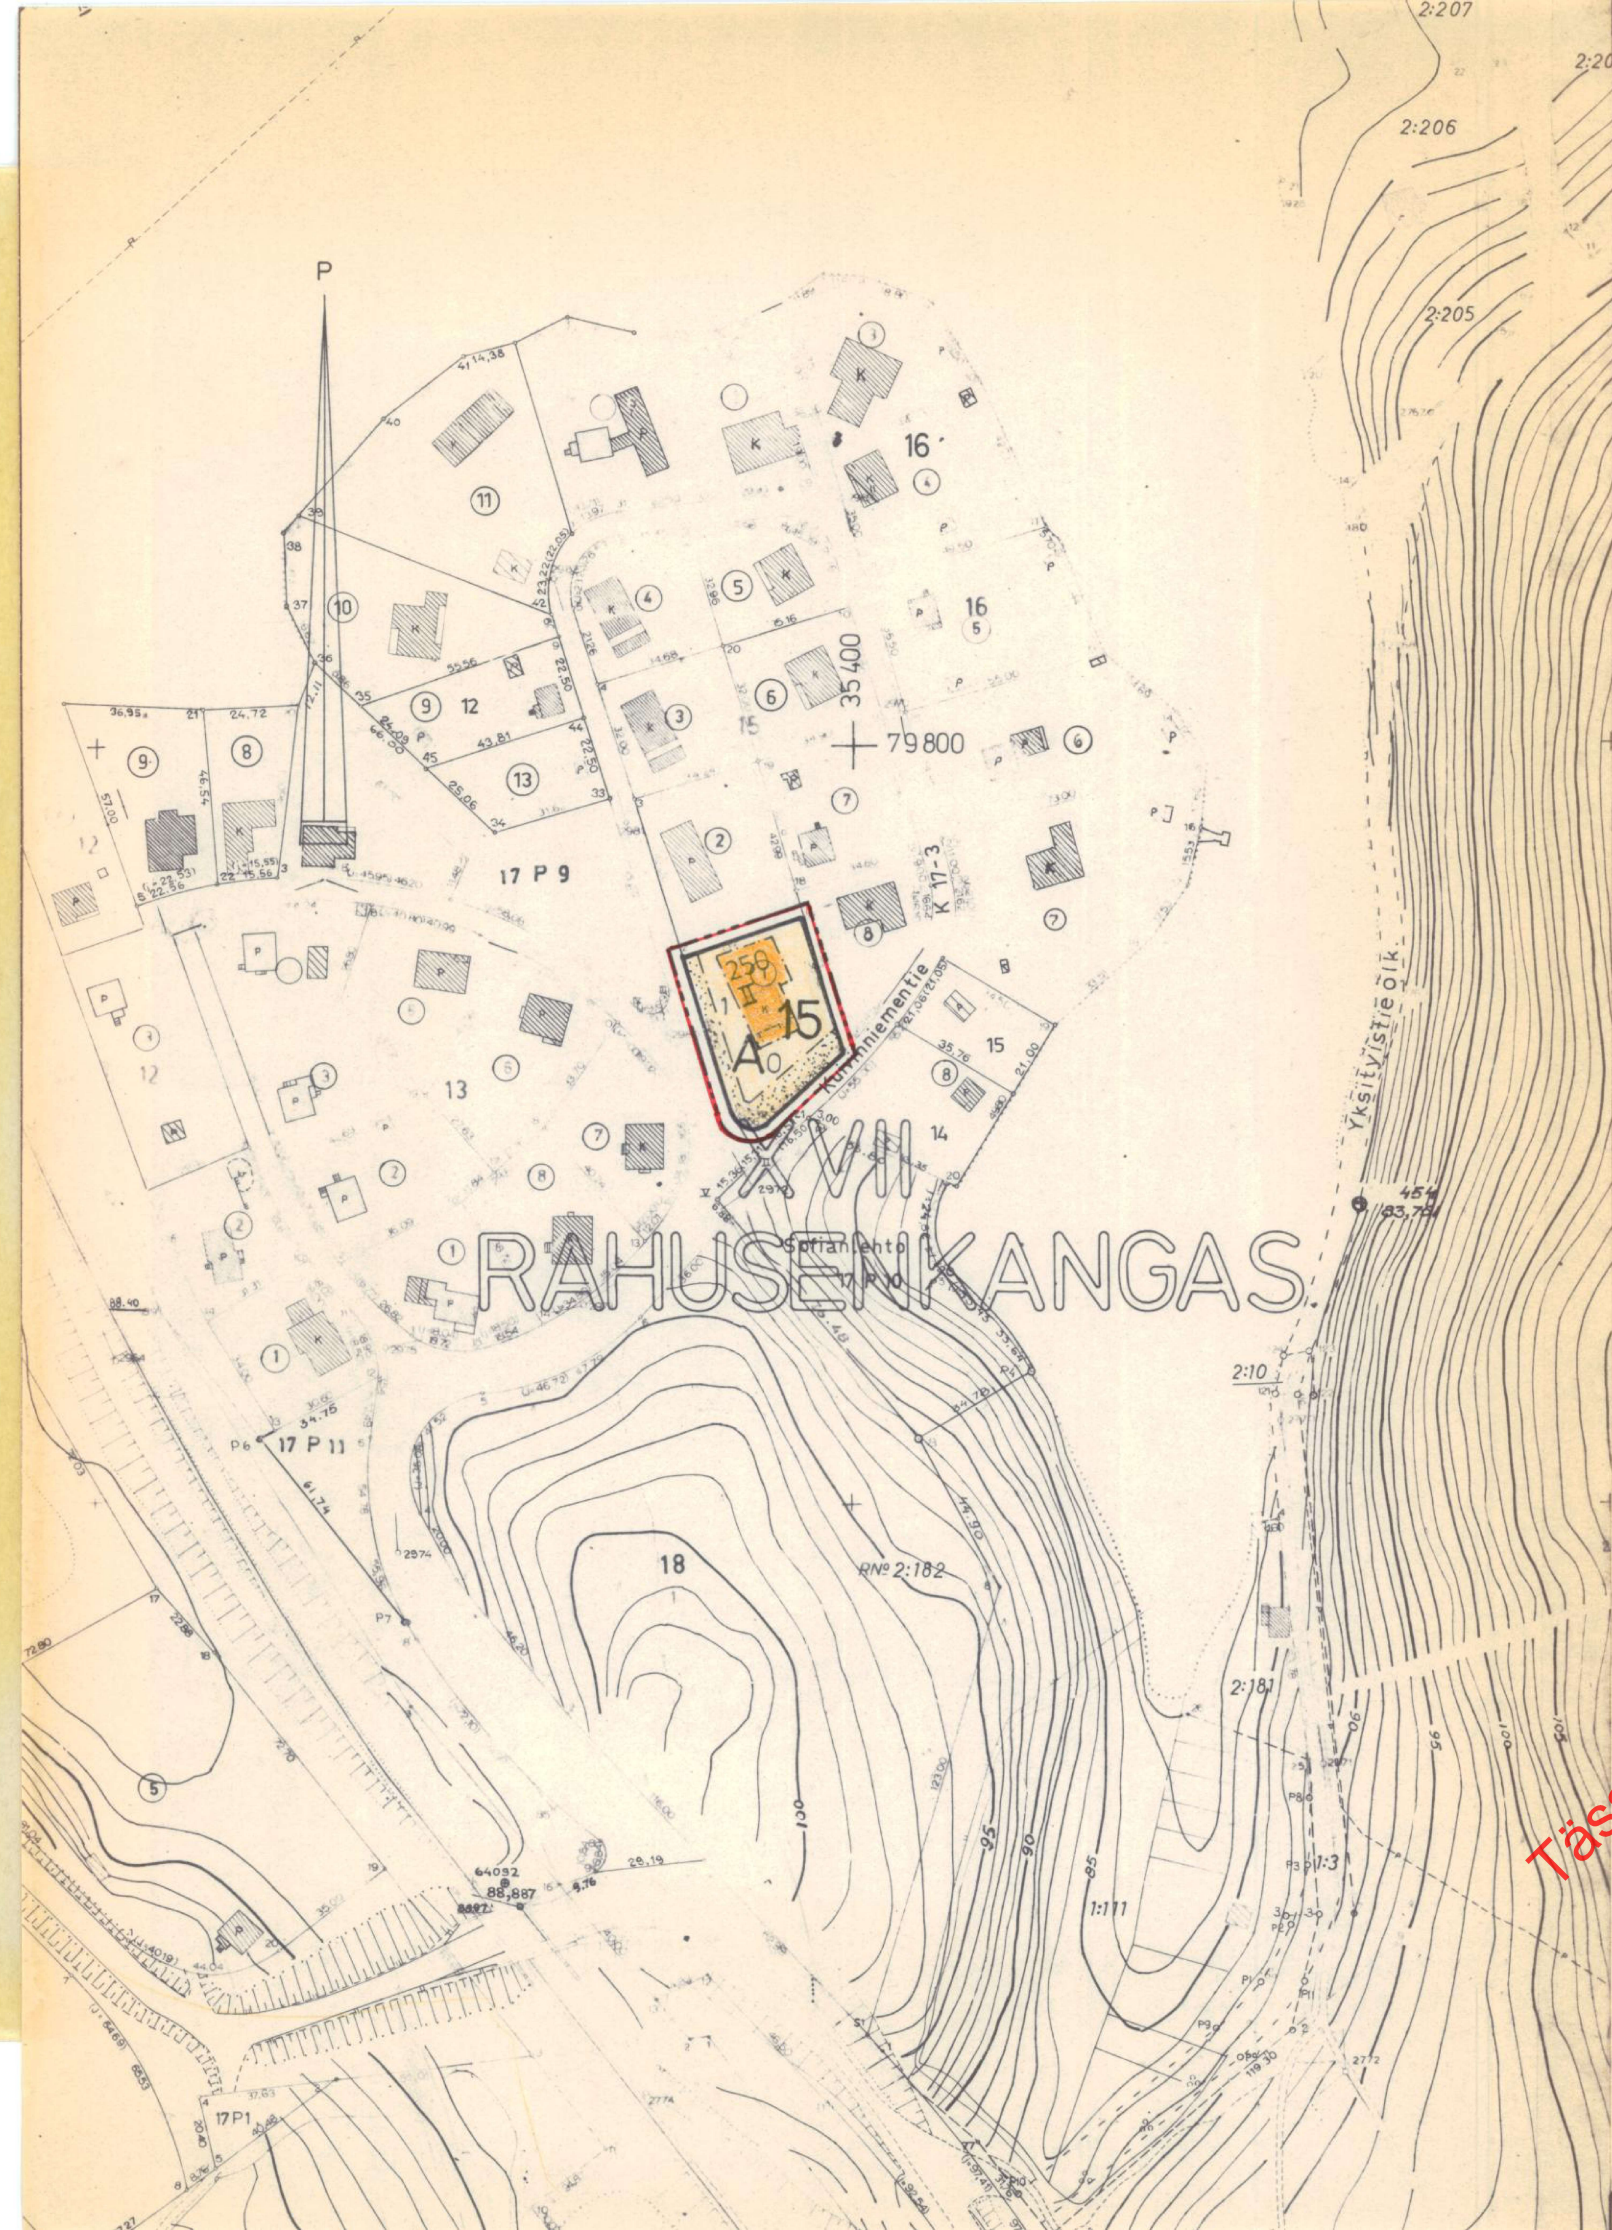

MERKINTÖJEN SELITYKSET JA ASEMAKAAVAMÄÄRÄYKSET

- 3 m sen kaava-alueen ulkopuolella oleva viiva, jota vahvistaminen koskee.
- Korttelin, korttelinosan ja alueen raja
- Eri kaavamääräysten alaisten alueen osien välinen raja.

XVII
RAHU

15

Kaupunginosan numero

Kaupunginosan nimi

Korttelin numero

1


Tontin numero

250

Rakennuksen tai rakennusosan suurin sallittu kerrosala neliömetreinä


II

Roomalainen numero, joka osoittaa rakennusten, rakennuksen tai sen osan suurimman sallitun varsinaisen kerrosluvun

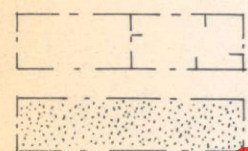

Korttelialue. Selvyyden vaatiessa lyhyt poikkiviiva osoittaa rakennusalan puoleista osaa.

Istutettava tontin osa

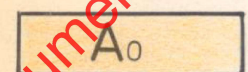

Omakotirakennusten ja muiden enintään kahden perheen talojen korttelialue.

YLEISET MÄÄRÄYKSET

Tonteilla tai niiden pysäköintiä varten varatuilla alueilla tulee olla seuraavien perusteiden mukaan laskettu määrä autopaikkoja:

- asunnot omakoti- tai muissa enintään kahden asunnon rakennuksissa: 2 autopaikkaa asuntoa kohti


Rakentamattomat tontin osat on pidettävä huolitellussa kunnossa ja alueille, joita ei käytetä muuhun tarkoitukseen samoin kuin istutettavaksi määrätyille tontin osille on istutettava vähintään 3 m korkuisia lehtipuita sekä pensaita rakennuslautakunnan harkinnan mukaan.

KUOPIO

ASEMAKAAVANMUUTOS

RAHUSENKANGAS XVII:15:1

Mk 1:2000

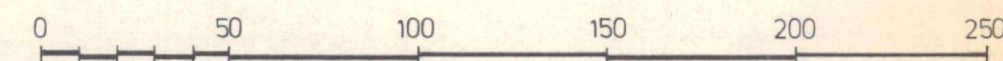

Kaupunginvaltuusto on kokouksessaan 15.1.1979 §:n 20 kohdalla hyväksynyt tämän asemakaavanmuutoksen.

Kuopio 21.2.1979

Viran puolesta Jukka Pulkkinen
II kaupunginsihteeri

Vahvistettu sisäasiainministeriön päätöksellä n:o 643/514/79
19.3.1979

Säilytys

146

Pohjakartta on laadittu kaavojen pohjakartoista 4.2.1960 annetussa asetuksessa säädetyllä tarkkuudella. Karttoitus on suoritettu v. 1945 ja -49 sekä täydennyskarttoitus v. 1971-75, ja 1977.

Kaupungingeodeetti Risto Kersalo

139/78

Pvm 16.10.1978
Mk 1:2000

Suunn ML
Piirt EA

Kuopion kaupungin tekninen virasto
KAAVOITUSOSASTO

Kaavoitusarkkitehti