


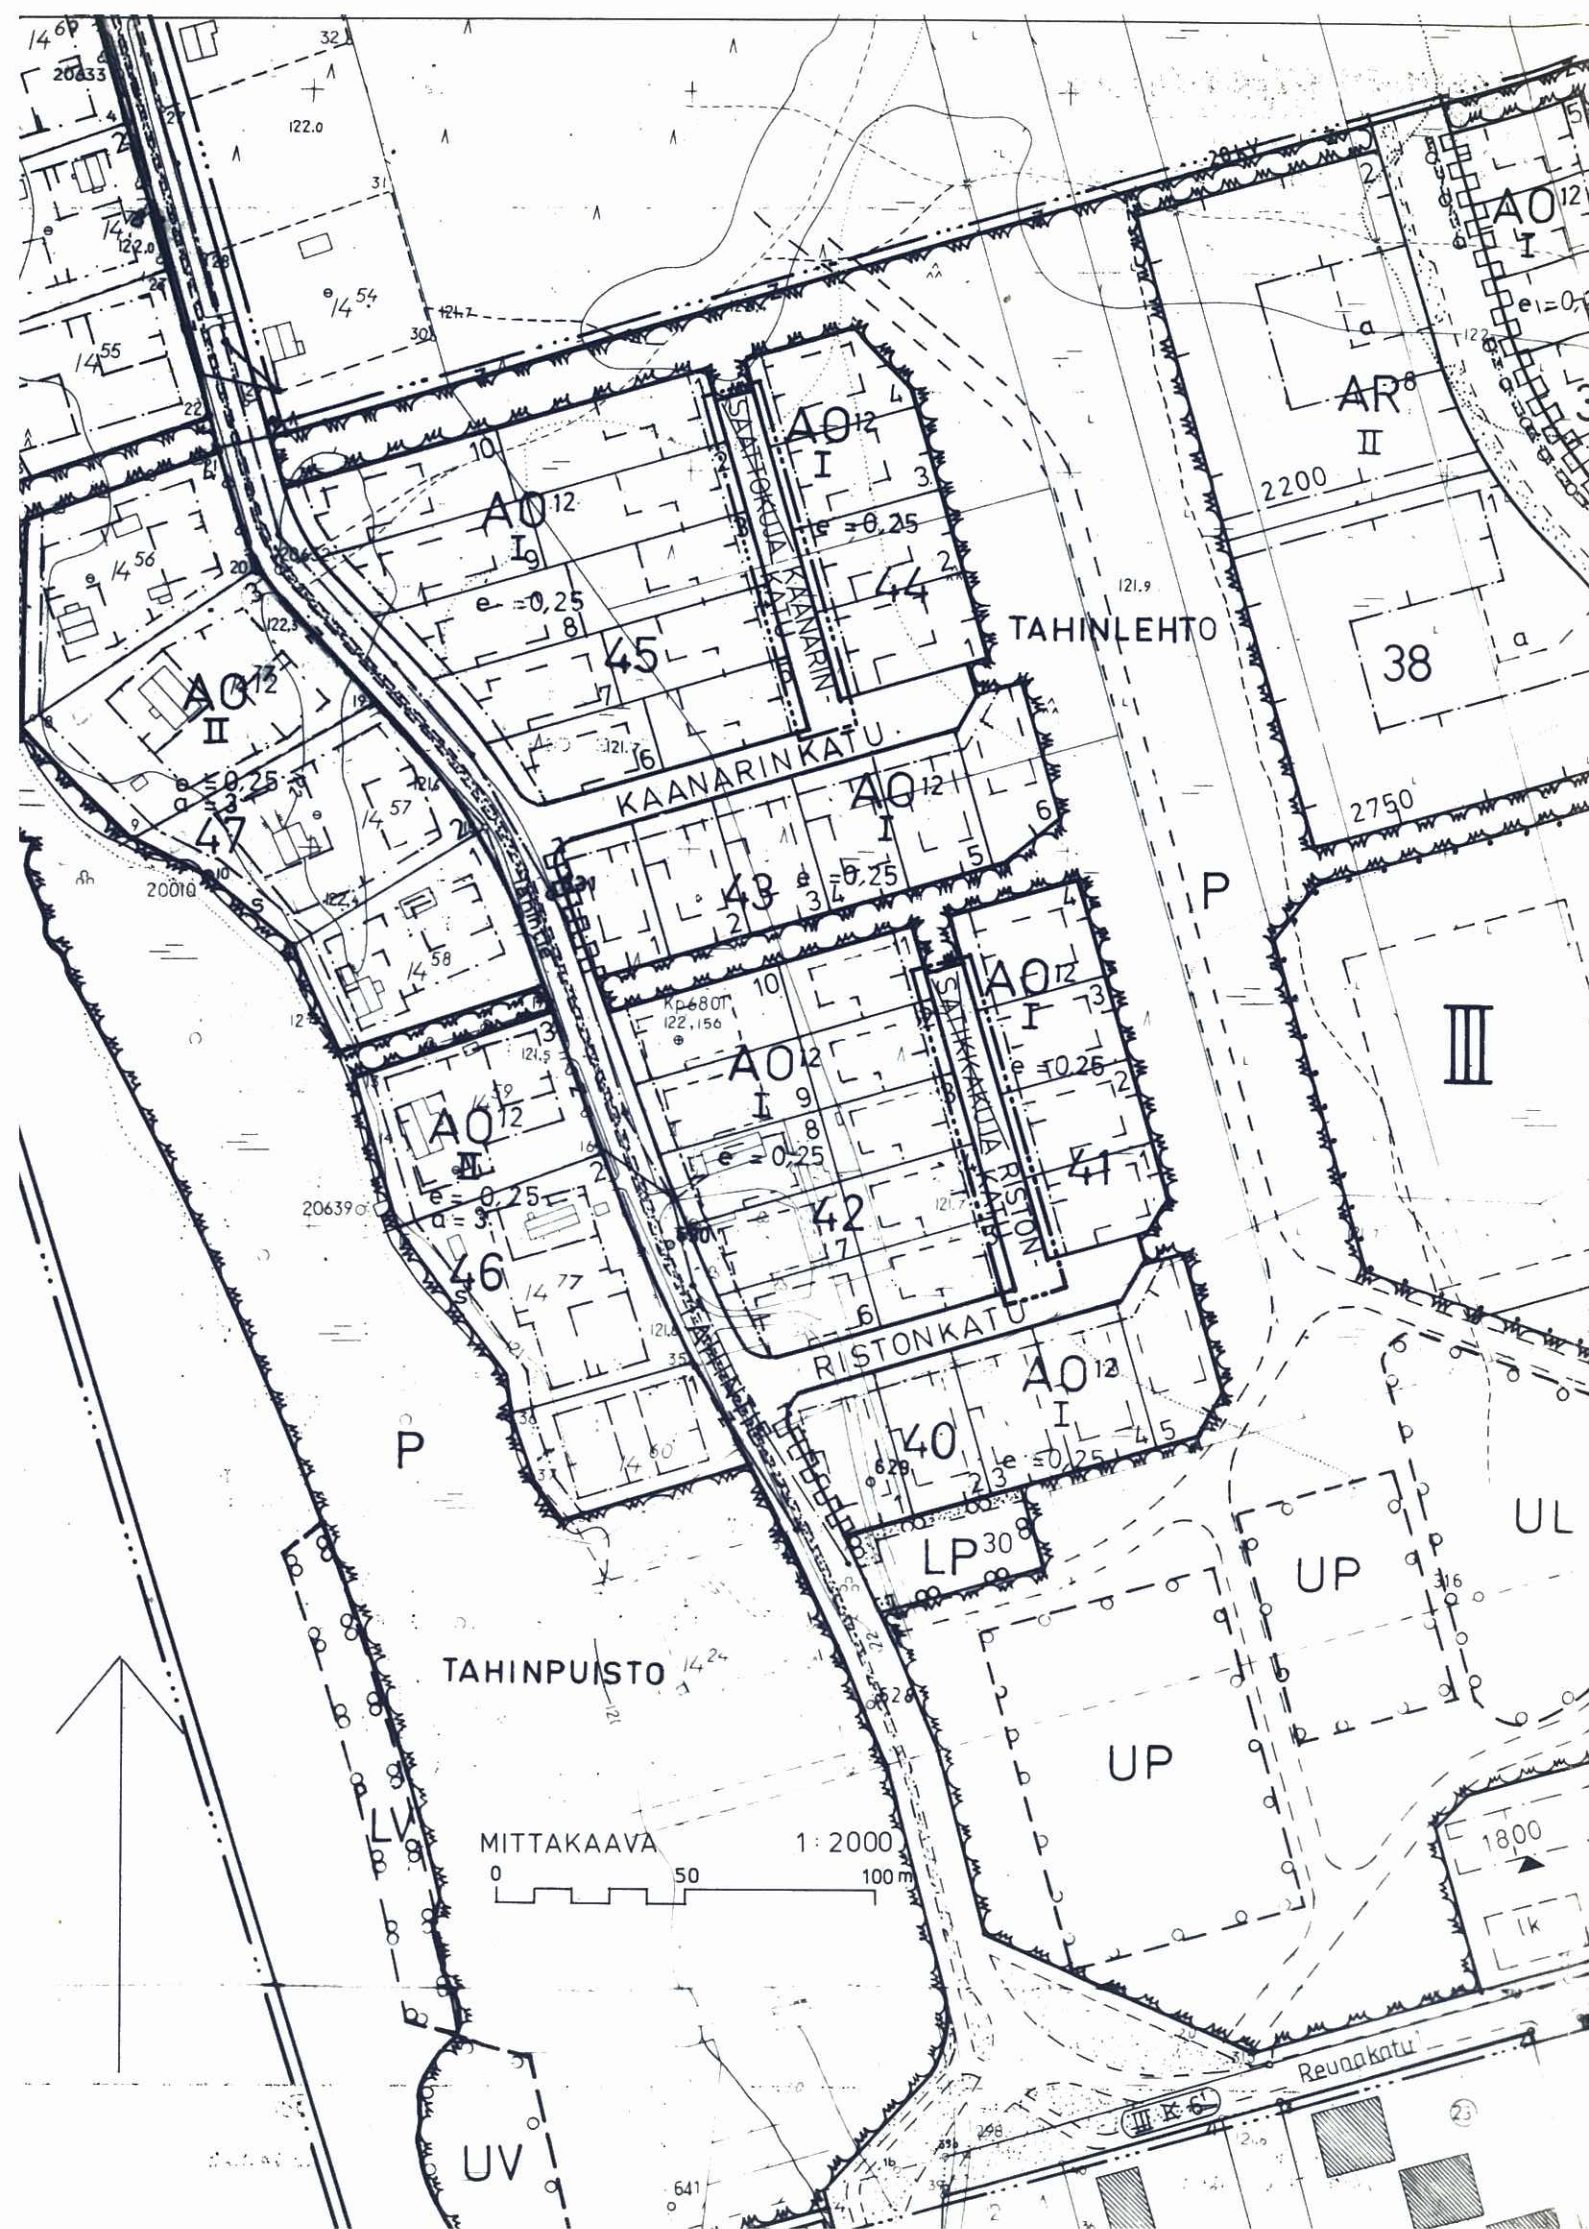

PIEKSÄMÄKI

ASEMAKAAVAN MUUTOS

III KAUPUNGINOSA

SAATTO- JA SATIKKAKUJA

MERKKIEN SELITYKSET JA ASEMAKAAVAMÄÄRÄYKSET:

3 m sen kaava-alueen ulkopuolella oleva viiva, jota vahvistaminen koskee.

Korttelin, korttelinosan ja alueen raja.

Kaupunginosan numero.

Kadun, katuaukion, rakennuskaavatien, torin tai puiston nimi.

Risti merkinnän päällä osoittaa merkinnän poistamista.

Pieksämäki 7.1.1980

Leena Muoniovaara

Leena Muoniovaara, arkkitehti SAFA

Pohjakartta täyttää asetuksen 91/60 vaatimukset.

Pieksämäki 7.1.1980

Matti P. J. Saari

Matti P. J. Saari, kaup.geodeetti