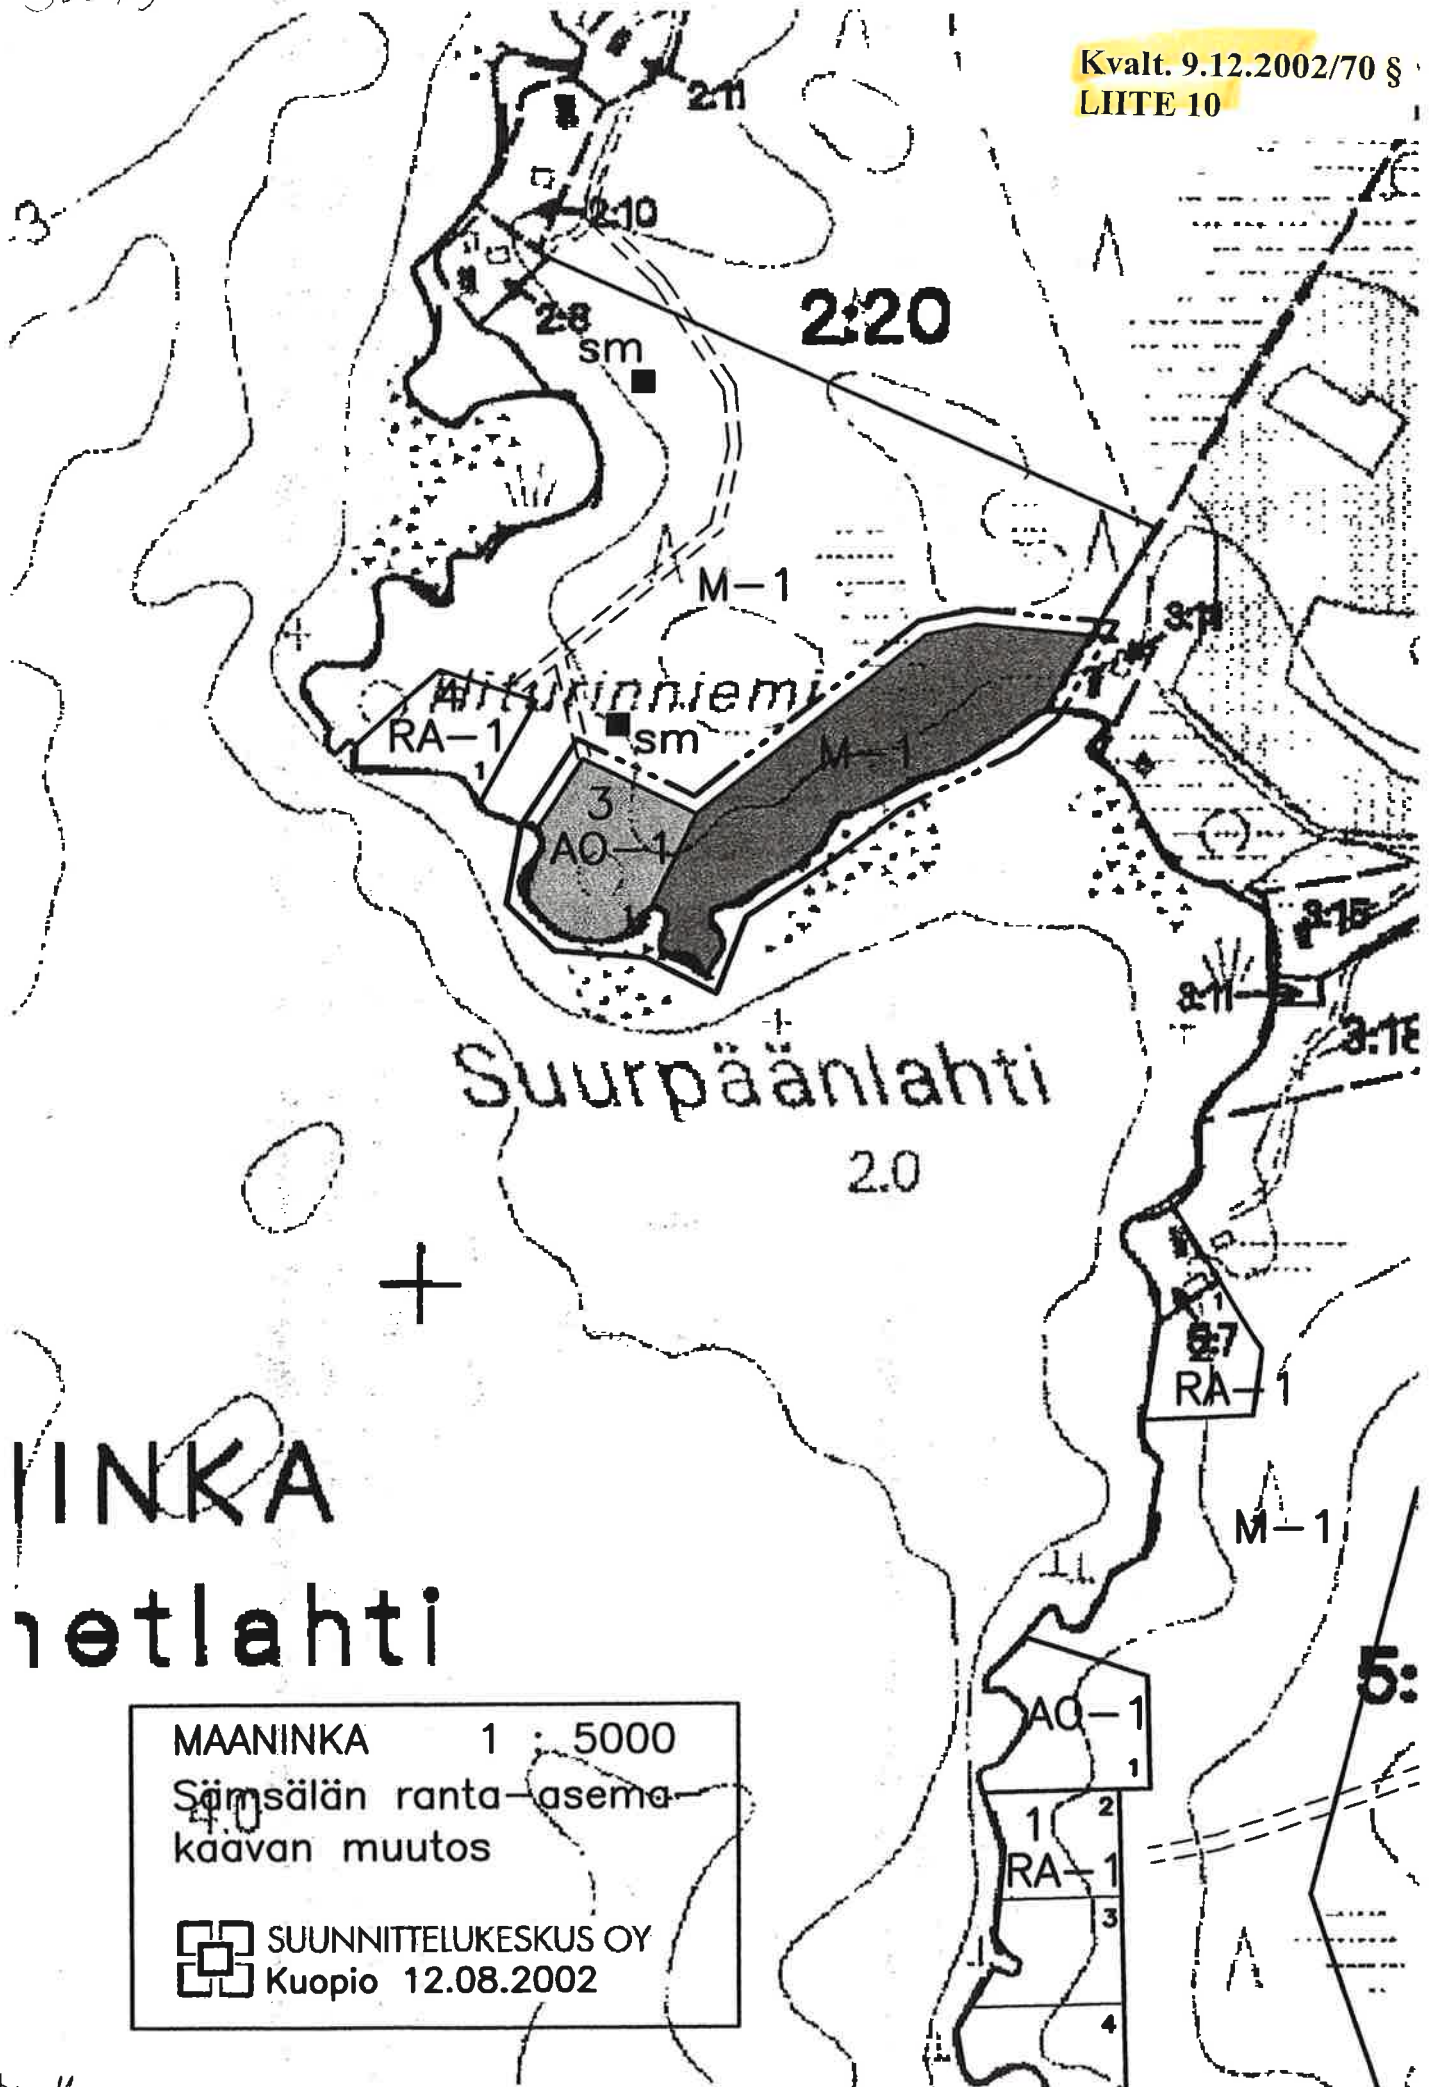


30099

Kvalt. 9.12.2002/70 §
LIITE 10



MAANINKA
Suurpäänlahti

MAANINKA 1 : 5000
Sämsälän ranta-asema-
kaavan muutos

 SUUNNITTELUKESKUS OY
Kuopio 12.08.2002

R.H. 

- päättää asettaa Sämsälän ranta-asemakaavan muutosehdotuksen julkisesti nähtäville 14 päivän ajaksi;
- toteaa, että kaavaehdotuksesta ei ole tarpeen pyytää lausuntoja maakunnan liitolta, ympäristökeskukselta eikä muilta ulkopuolisilta viranomaisilta;
- päättää pyytää lausunnon ympäristölautakunnalta.

Päätös: Kunnanhallitus hyväksyi ehdotuksen yksimielisesti.

Khall. 267 § Sämsälän ranta-asemakaavan muutosehdotus on julkisesti nähtävänä 11.-25.11.2002. Ilmoitus nähtävänäolosta on julkaistu Uutis-Jousessa 10.11.2002 ja kunnan ilmoitustaululla 6.-25.11.2002.

Muistutuksia kaavaehdotuksesta ei ole tehty.

Ympäristölautakunta toteaa lausunnossaan seuraavaa:

”Hiturinniemiessä on kaksi Lauri Pohjankallion 1979 inventoimaa varhaismetallikautista hautaröykkiötä, jotka huomioitu kaavamuutoksen lähtötiedoissa. Kuopin seudun maakuntakaavan lähtöselvityksiin kuuluen suoritti FM Oili Forsberg kesällä 2002 Savon liiton toimeksiannosta Maaningan entisten ja mahdollisten uusien arkeologisten kohteiden inventoinnin. Hiturinniemen pohjoisempi kohde on Forsbergin raportissa todettu tuhoutuneeksi metsän muokkauksen yhteydessä ja eteläisempää kohdetta hän ei ollut löytänyt.

Muutoksella saatavan rakennuspaikan toteuttaminen ei näytä vaarantavan muinaismuiston säilymistä. Eteläisempi kohde saattaa kyllä epävarman paikkatiedon takia sijaita myös tulevilla rakennuspaikalla. Asia on varmistettava ennen rakentamista esimerkiksi rakennuslupamenettelyn yhteydessä.

Kaavan laadinnassa on riittävästi selvitetty alueen luontoympäristöä. Myös on osoitettu, että ratkaisulla muuttaa loma-asumisen rakennuspaikka pysyvään asumiseen ja siirtää se rakentamisen kannalta edullisempaan kohtaan ei ole merkittävästi suurempaa haitallista vaikutusta voimassaolevaan kaavaan verrattuna.

Lautakunta esittää lausuntonaan, että kaavamääräyksiin lisätään velvoite varmistaa esimerkiksi rakennuslupamenettelyn yhteydessä muinaismuiston säilyminen.

Muulta osalta lautakunnalla ei ole huomautettavaa kaavaehdotuksesta.”

Ehdotus: Kunnanhallitus päättää palauttaa asian suunnittelijalle ympäristölautakunnan lausunnossa esitetyn kannanoton johdosta.

Päätös: Kunnanhallitus hyväksyi ehdotuksen yksimielisesti.

Khall. 279 § Maanomistaja on toimittanut karttaliitteen, johon on merkitty Hiturinnien muinaismuistojen sijaintipaikat. Paikan päällä suoritettussa tarkastuksessa on todettu, että muinaismuistot eivät sijaitse tulevilla rakennuspaikalla. Ympäristölautakunnan lausunto on siten tarpeeton.

Ehdotus: Kunnanhallitus päättää ehdottaa kunnanvaltuustolle, että se hyväksyy Sämsälän ranta-asemakaavan muutosehdotuksen.

Päätös: Kunnanhallitus hyväksyi ehdotuksen yksimielisesti.

Kvalt. 70 §

Ehdotus: Kunnanhallitus ehdottaa kunnanvaltuustolle, että se vahvistaa Sämsälän ranta-asemakaavan muutoksen ehdotuksen mukaisena.

Päätös: Kunnanvaltuusto hyväksyi ehdotuksen yksimielisesti.

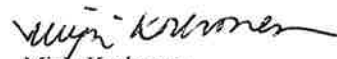
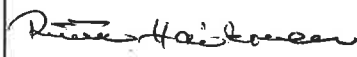
Asianmukaisesti allekirjoitetusta ja tarkastetusta pöytäkirjasta kirjoitetun otteen oikeaksi todistaa:

Maaningalla 16. joulukuuta 2002


Mirja Korhonen, pöytäkirjanpitäjä

JAKELU

Pohjois-Savon ympäristökeskus
Pohjois-Savon liitto
Pohjois-Savon maanmittaustoimisto
Rakennustarkastaja
Kaavan laatija: Suunnittelukeskus Oy/DI Hannu Koskinen
Maanomistaja: Niilo Väättäin Ilvolantie 45, 74120 IISALMI
Arkisto

KOKOUSAIKA	9.12.2002 klo 10.00-12.10, 12.40-13.25, 13.40-14.55, 15.05-16.40		
KOKOUSPAIKKA	Kunnantalon valtuustosali		
SAAPUVILLA OLLEET JÄSENET	20 varsinaista valtuutettua Anita Eskelinen ja Pirjo Kaunisaho poistuivat kokouksesta 63 §:n käsittelyn aikana klo 13.25 kokoustaun alkaessa Poissa: Raili Mykkänen		
MUUT SAAPUVILLA OLLEET	Esa Rytönen kunnanhallituksen jäsen Timo Mononen taloussihteeri Jaakko Väisänen kunnaninsinööri Ritva Korhonen sosiaalijohtaja Kari Lopenen sivistystoimenjohtaja Esko Kalevi Juntunen kunnanjohtaja Mirja Korhonen hallintojohtaja, pöytäkirjanpitäjä		
LAILLISUUS JA PÄÄTÖSVALTAISUUS	59 §		
ASIAT	59-78 §		
PÖYTÄKIRJAN TARKASTUSTAPA	60 §		
PÖYTÄKIRJAN ALLEKIRJOITUS JA VARMENNUS	Puheenjohtaja Varapuheenjohtaja Sihteeri  Kimmo Valta  Mirja Korhonen		
PÖYTÄKIRJAN TARKASTUS	Tarkastusaika	12.12.2002	
	Allekirjoitukset	 Riitta Haikonen  Raimo Hoffren	
PÖYTÄKIRJA PIDETTY YLEISESTI NÄHTÄVÄNÄ	Paikka ja pvm	16.12.2002 klo 12-14	
	Allekirjoitus		