



Juva

PARTALA


Rakennuskaava
osalle Männynmäen kylää

Rakennuskaavan muutos
korttelissa 309 sekä siihen
liittyvillä rakennuskaavatie- ja
liikennealueilla

Juvalla 1 p:nä helmikuuta 1978

Anttila

Jorma Anttila
kaavoitusinsinööri

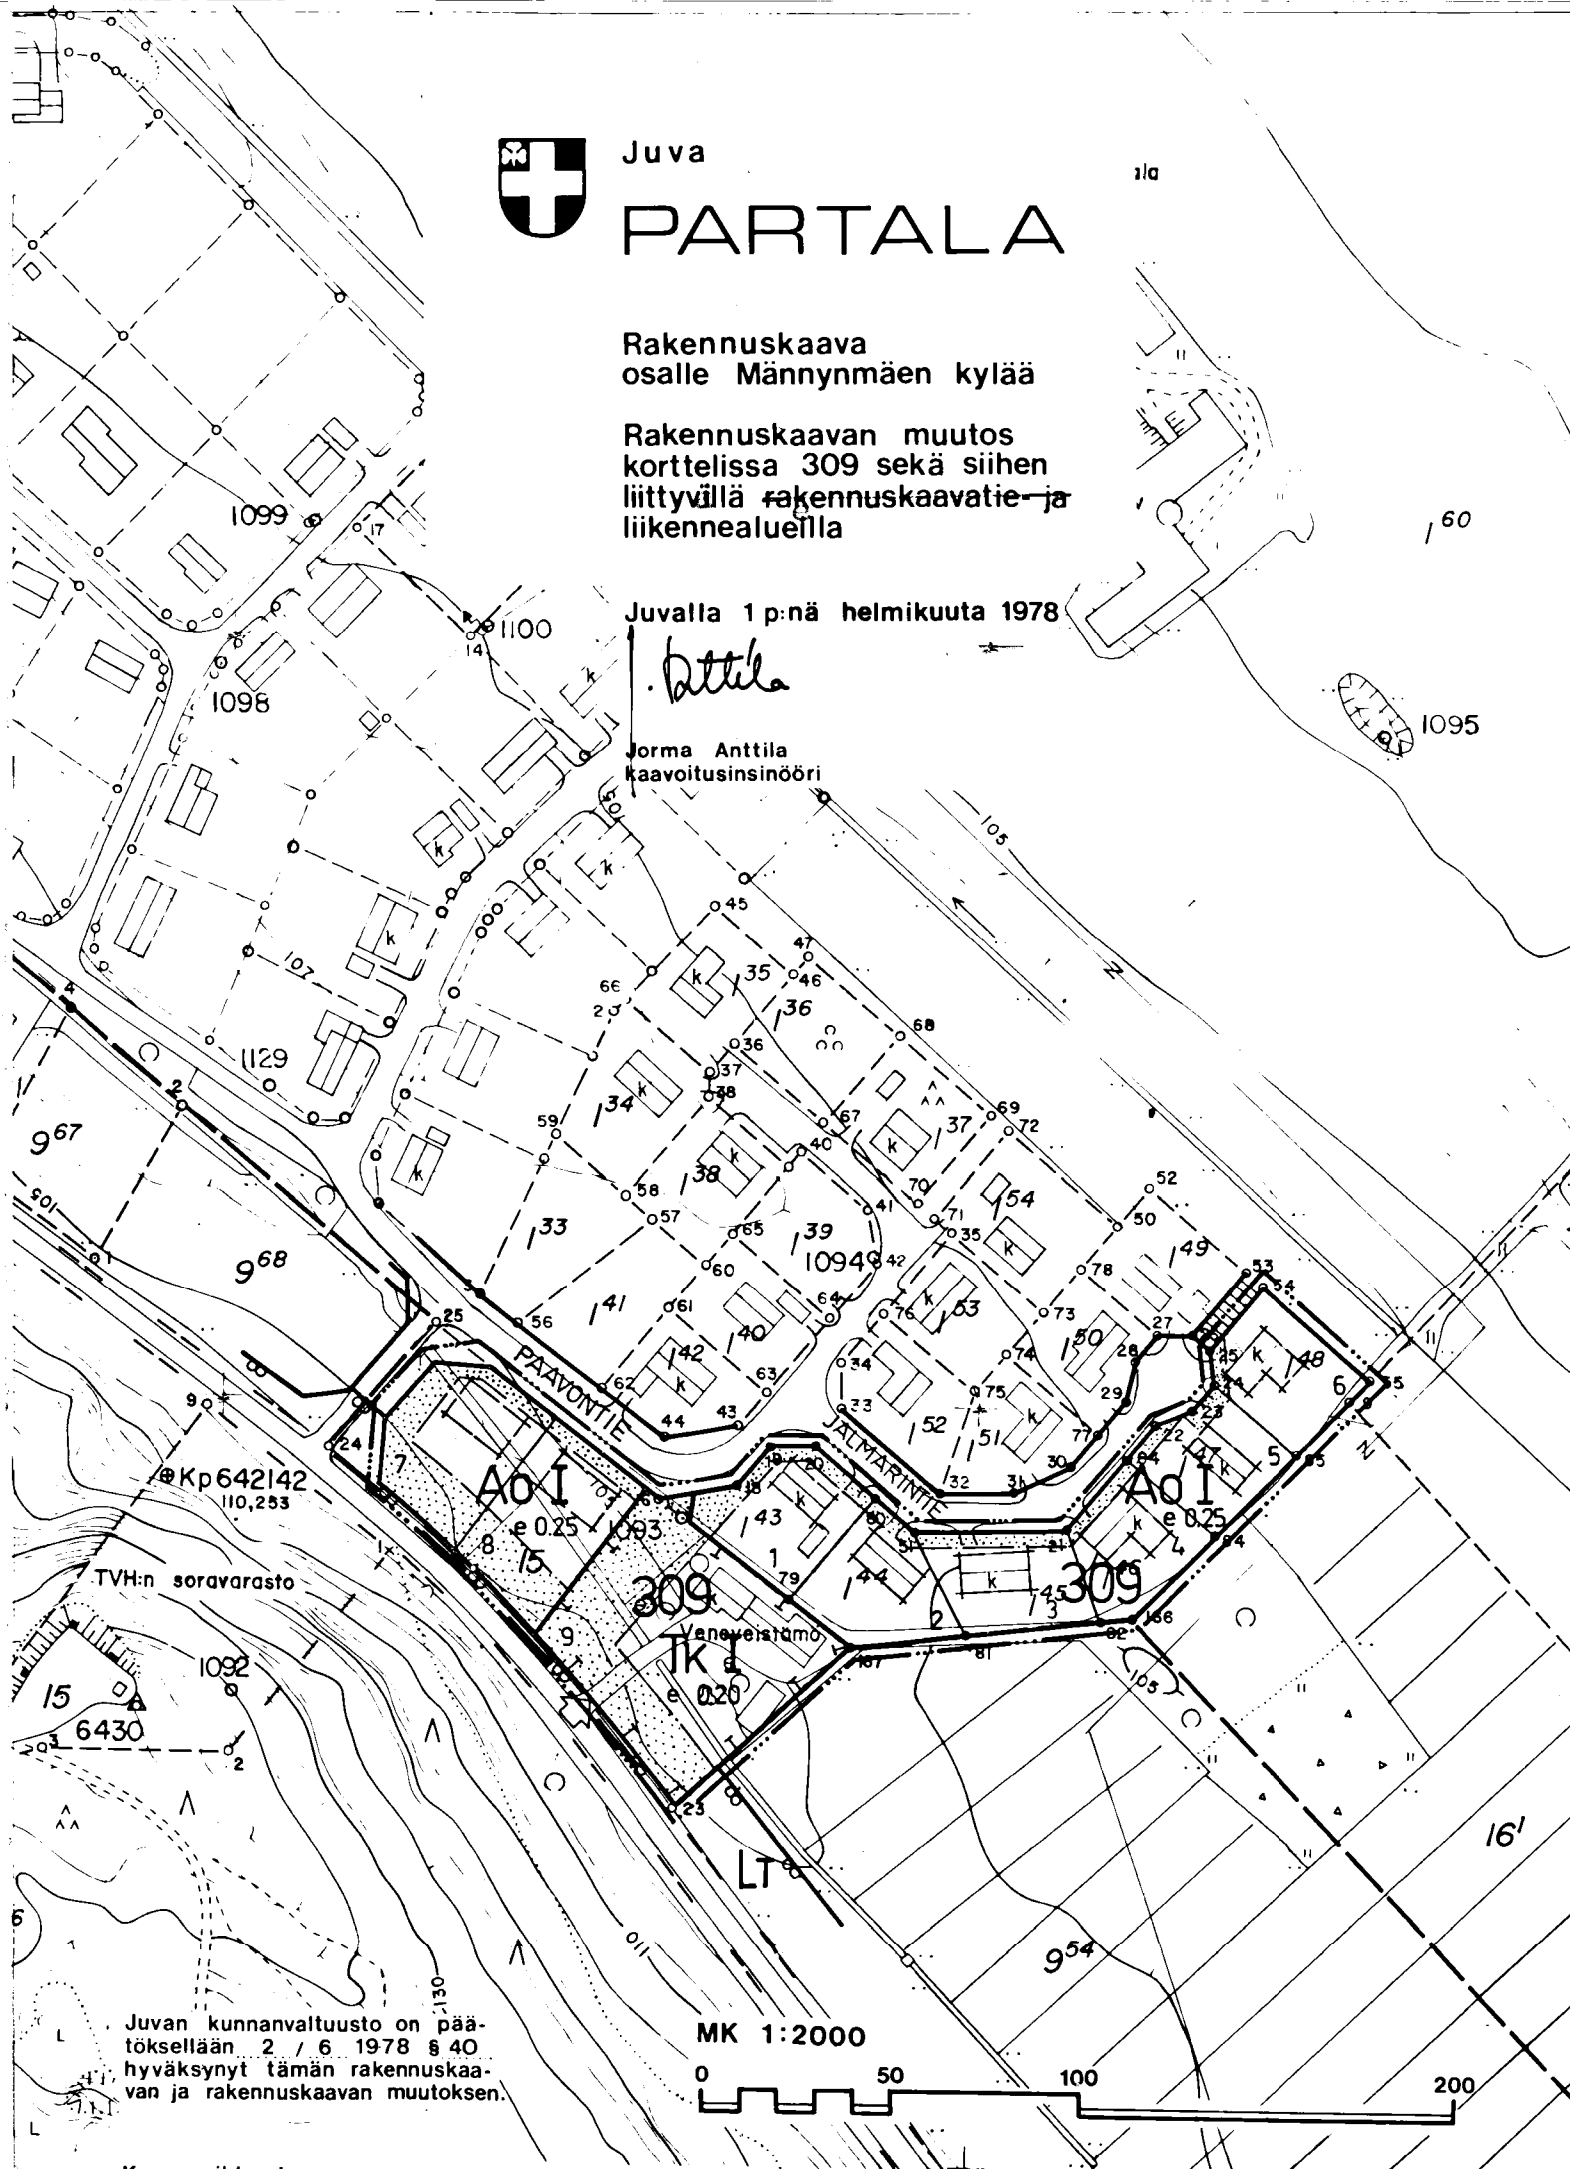

Juvan kunnanvaltuusto on päätöksellään 2 / 6 1978 § 40 hyväksynyt tämän rakennuskaavan ja rakennuskaavan muutoksen.

Kunnansihteeri

Esko Vuokko

Sulkavalle

RAKENNUSKAAVAMERKINNÄT JA -MÄÄRÄYKSET

3 m sen kaava-alueen ulkopuolella oleva viiva, jota vahvistaminen koskee.

Korttelin, korttelinosan ja alueen raja.

Ohjeellinen rakennuspaikan raja.

Ohjeellinen rakennusalan, ajoneuvoliikenteelle varatun katu- tai liikennealueen osan taikka muun sellaisen alueen raja.

309

Korttelin numero.

7

Ohjeellinen rakennuspaikan numero

PAAVONTIE

Tien tai alueen nimi.

I

Istutettava tontin tai rakennuspaikan osa.

I

Roomalainen numero, joka osoittaa rakennusten, rakennuksen tai sen osan suurimman sallitun varsinaisen kerrosluvun.

e 0.20

Rakennuspaikan tehokkuusluku eli rakennuspaikan kerrosalan suhde rakennuspaikan pinta-alaan.

A

Asunto- tai liikerakennusten korttelialue.

A0

Omakotirakennusten ja muiden enintään kahden perheen talojen korttelialue.

AT

Maatilojen talouskeskusten korttelialue.

T

Teollisuus- ja varastorakennusten korttelialue.

TK

Käsityö- ja varastorakennusten korttelialue.

L

Liikennealue.

LT

Käytävä-, sisääntulo- ja ohitustie, tie, vierä-, suoja- ja näkemäalueineen.

↓

Ajoneuvoliittymä

LH:n vahvistamispäätös N:o N. 2254/80, annettu 27.10.1980.