


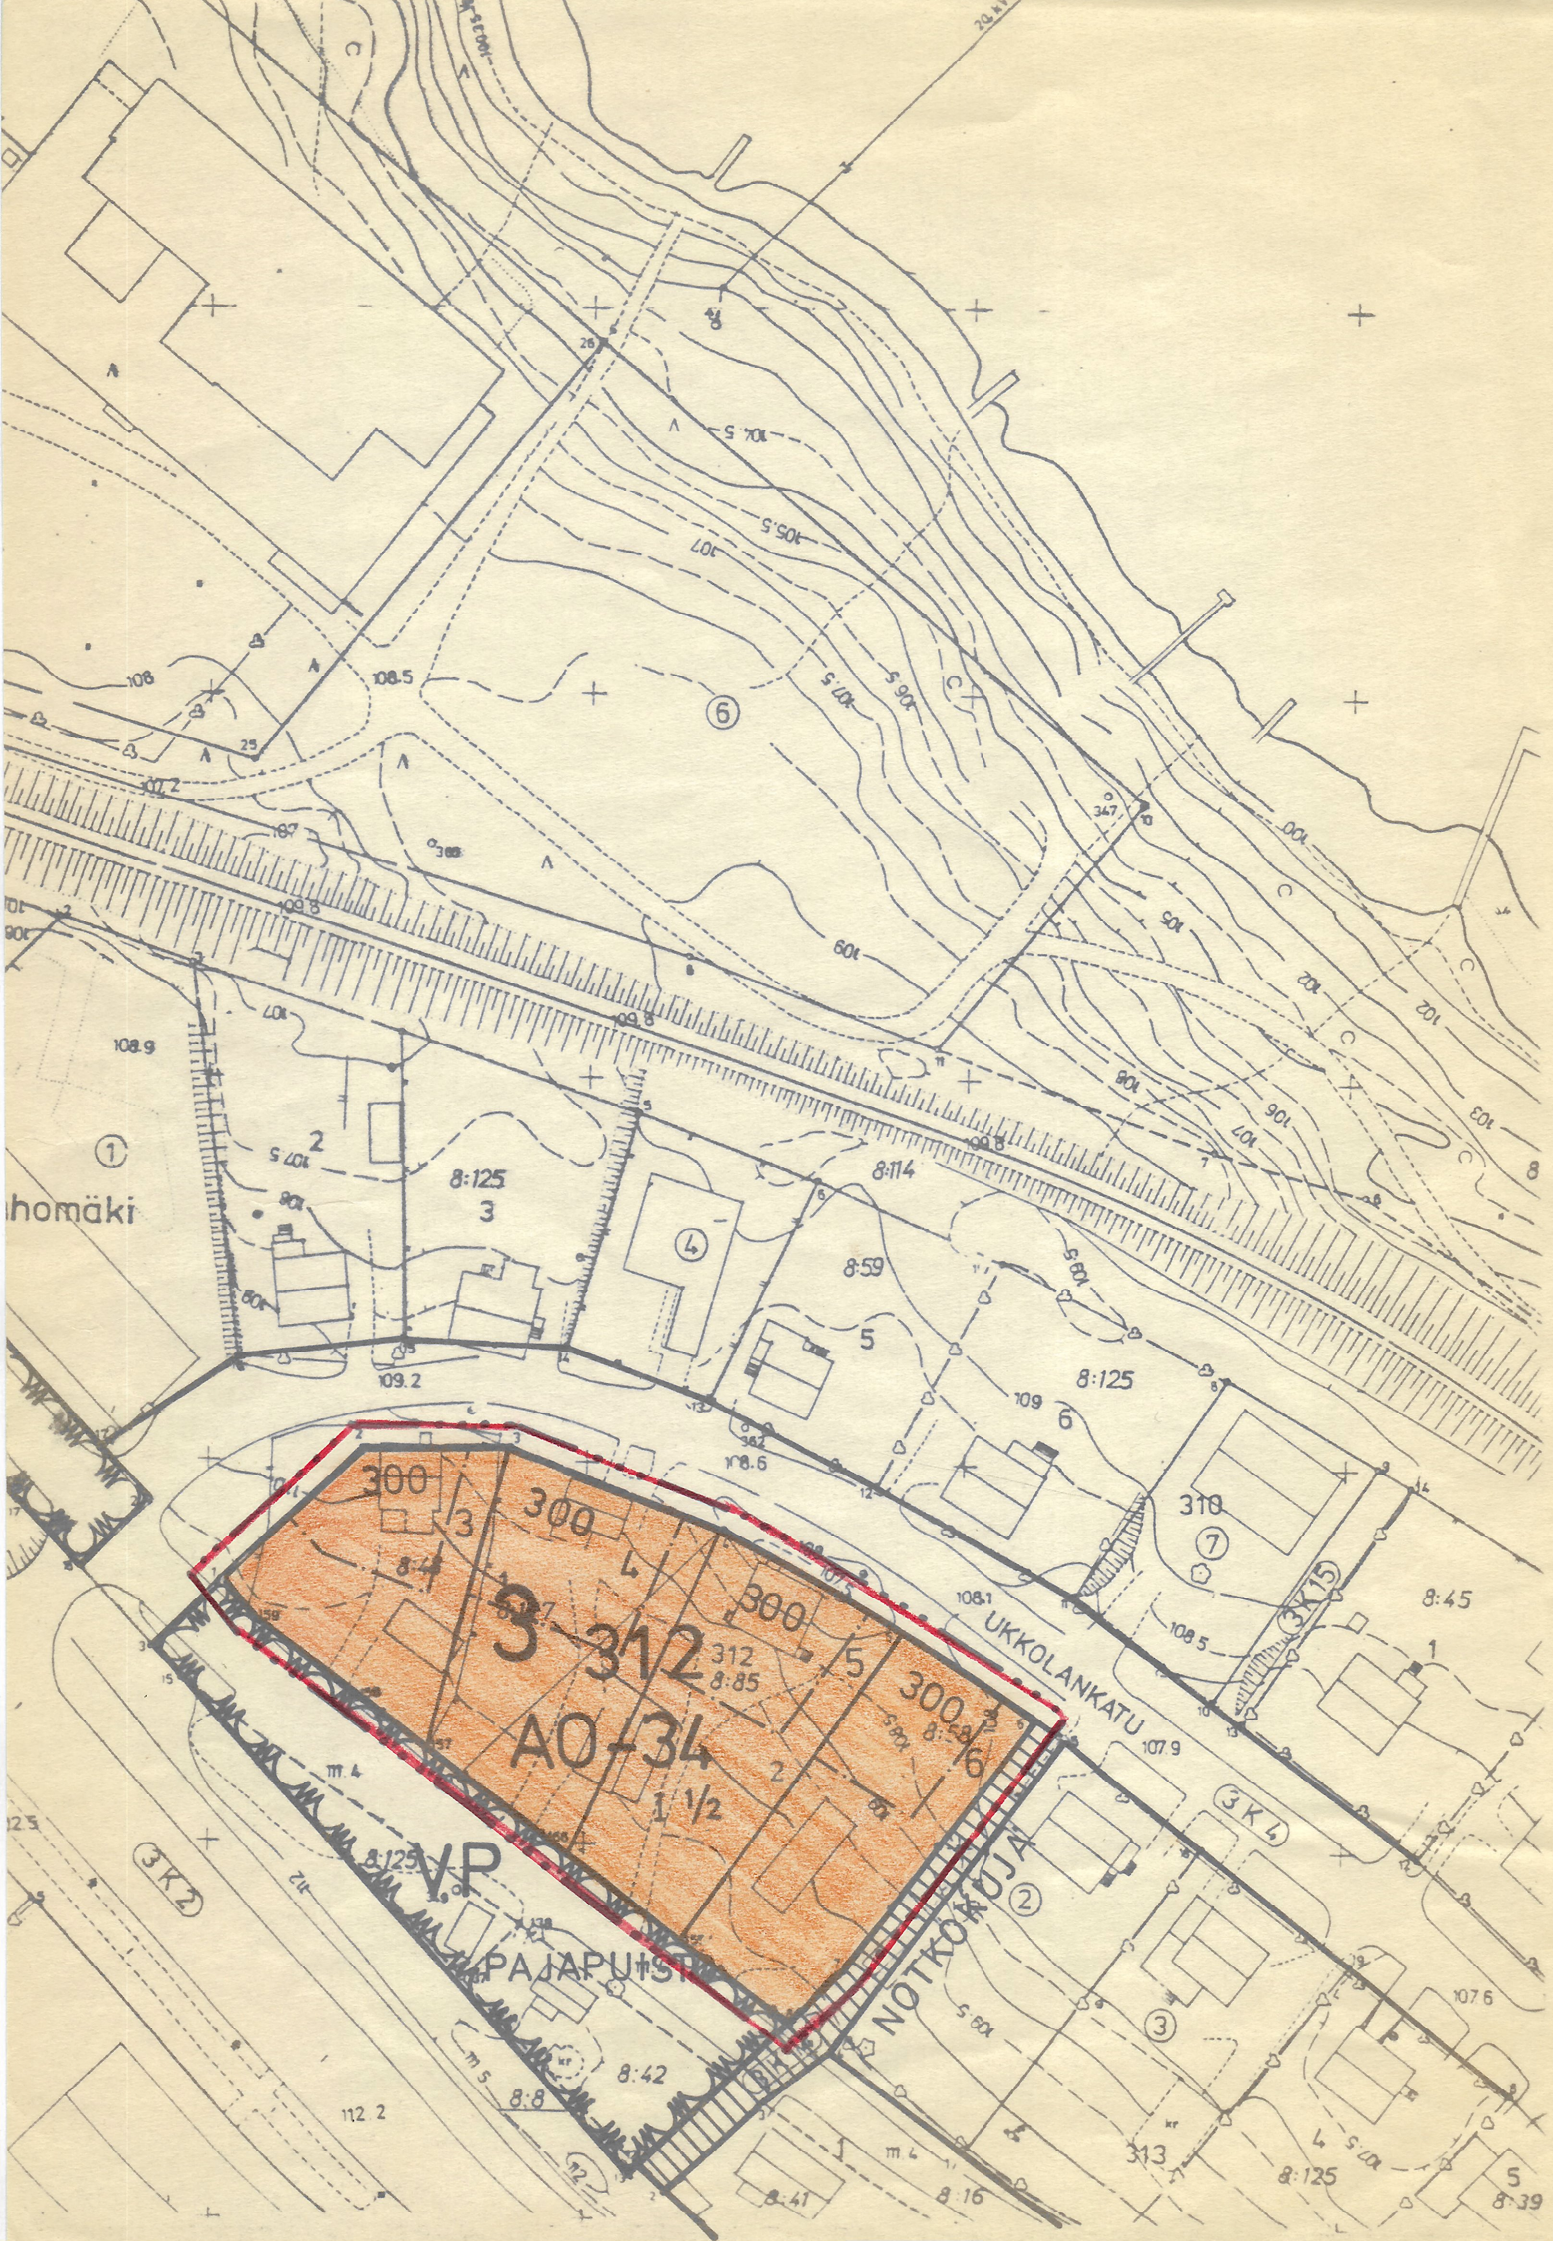

MERKKIEN SELITYKSET JA ASEMAKAAVAMÄÄRÄYKSET:

- 3 m sen kaava-alueen ulkopuolella oleva viiva, jota vahvistaminen koskee.
- Korttelin, korttelinosan ja alueen raja.
- Eri kaavamääräysten alaisten alueenosien välinen raja.
- Ohjeellinen tontin raja.

3

312

3

300

I

I½

Rakennusala.

AO-34

Erillispienitalojen korttelialue.
Rakentamattomat tontinosat, joita ei käytetä kulkuteinä eikä pysäköintiin ja jotka eivät ole säilyneet pääasiassa luonnontilassa, on istutettava yhtenäisesti.
Tontille tulee varata 2 autopaikkaa asuntoa kohti.

SUONENJOKI

3. kaupunginosa

Asemakaavan muutos koskee: korttelia 312

Asemakaavan muutoksella muodostuu: kortteli 312

Kaupunginvaltuusto on kokouksessaan 24.10.1983 §:n 141 kohdalla hyväksynyt tämän asemakaavan muutoksen.
Suonenjoki . .198
Virallisesti:

Vahvistettu lääninhallituksessa 20. 1.1984

Säilytysnumero 20/3

SUONENJOEN KAUPUNGIN KAAVOITUS-, KIINTEISTÖ-JA MITTAUSOSASTO

Pohjakartta on laadittu 24.6.1982 annetussa kaavoitusmittausasetuksessa säädetyllä tarkkuudella.

Asemakaavan muutos laadittu 3.8.1983

Mittakaava 1:1000

Kiinteistöinsinööri *Veijo Turkki*
Veijo Turkki