

SIILINJÄRVI

PYYLAMPI

KORTTELI 20

RAKENNUSKAAVANMUUTOS 1:2000

RAKENNUSKAAVAMERKINTÖJÄ JA -MÄÄRÄYKSIÄ

- 3m sen kaava-alueen ulkopuolella oleva viiva, jota vahvistaminen koskee.
- Korttelin, korttelinosan ja alueen raja.
- - - Ohjeellinen rakennusalan, ajoneuvoliikenteelle varatun katu- tai liikennealueen osan taikka muun sellaisen alueen raja.
- Ohjeellinen rakennuspaikan raja.
- 25 Korttelin numero.
- 2 Ohjeellinen rakennuspaikan numero.
- PYYLAMMEN Rakennuskaavatien tai puiston nimi.
- I Istutettava rakennuspaikan osa.
- I Roomalainen numero, joka osoittaa rakennusten, rakennuksen tai sen osan suurimman sallitun varsinaisen kerrosluvun.
- e=0,30 Tonttitehokkuusluku eli rakennuspaikan kerrosalan suhde rakennuspaikan pinta-alaan.

A0

Omakoti- ja muiden enintään kahden perheen talojen korttelialue.


- naapurirakennuspaikan rajaan kiinni rakennettavaan rakennuksen sivuun ei saa tehdä ikkunoita ja seinä on rakennettava paloteknillisesti osastoivaksi.
- ellei rakennusta rakenneta kiinni naapurirakennuspaikan rajaan, on etäisyyden oltava vähintään 3m.
- rakennuspaikan tienpuoleinen sivu ja naapurirakennuspaikkojen puoleiset sivut ainakin rakennukseen saakka on aidattava vähintään 1,5m korkealla aidalla, jonka laadun rakennuslautakunta hyväksyy.
- erillisiä talousrakennuksia ei rakennuspaikalle saa rakentaa.




Luonnontilassa säilytettävä puistoalue.



Istutettava puistoalue.

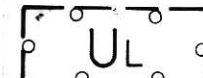

Ohjeellinen leikkikenttä.

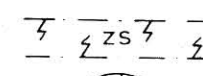

Suurjännitejohtoalue.



Muuntoasema.

Rakentamatta jäävät rakennuspaikan osat, joita ei käytetä ajoteinä eikä pysäköintiin, on hoidettava puistomaisessa kunnossa.

Autopaikkoja on varattava vähintään yksi asuntoa kohti.

Pohjakartta täyttää kaavoitusmittauksista ja kaavojen pohjakartoista 4.2.1960 annetun asetuksen (91/60) vaatimuksen.

Jouko Neuvonen
Kaakko Housiainen, kaavoitusinsinööri

Hyväksytty kunnanvaltuustossa 13/12 1976


Vahvistettu lääninhallituksessa 4./3. 1977

Siilinjärvellä 14./9. 1976

Siilinjärven kunnan kaavoitustoimisto

Jouko Neuvonen
Kaavoitusinsinööri

MUUTETTAVA RAKENNUSKAAVA

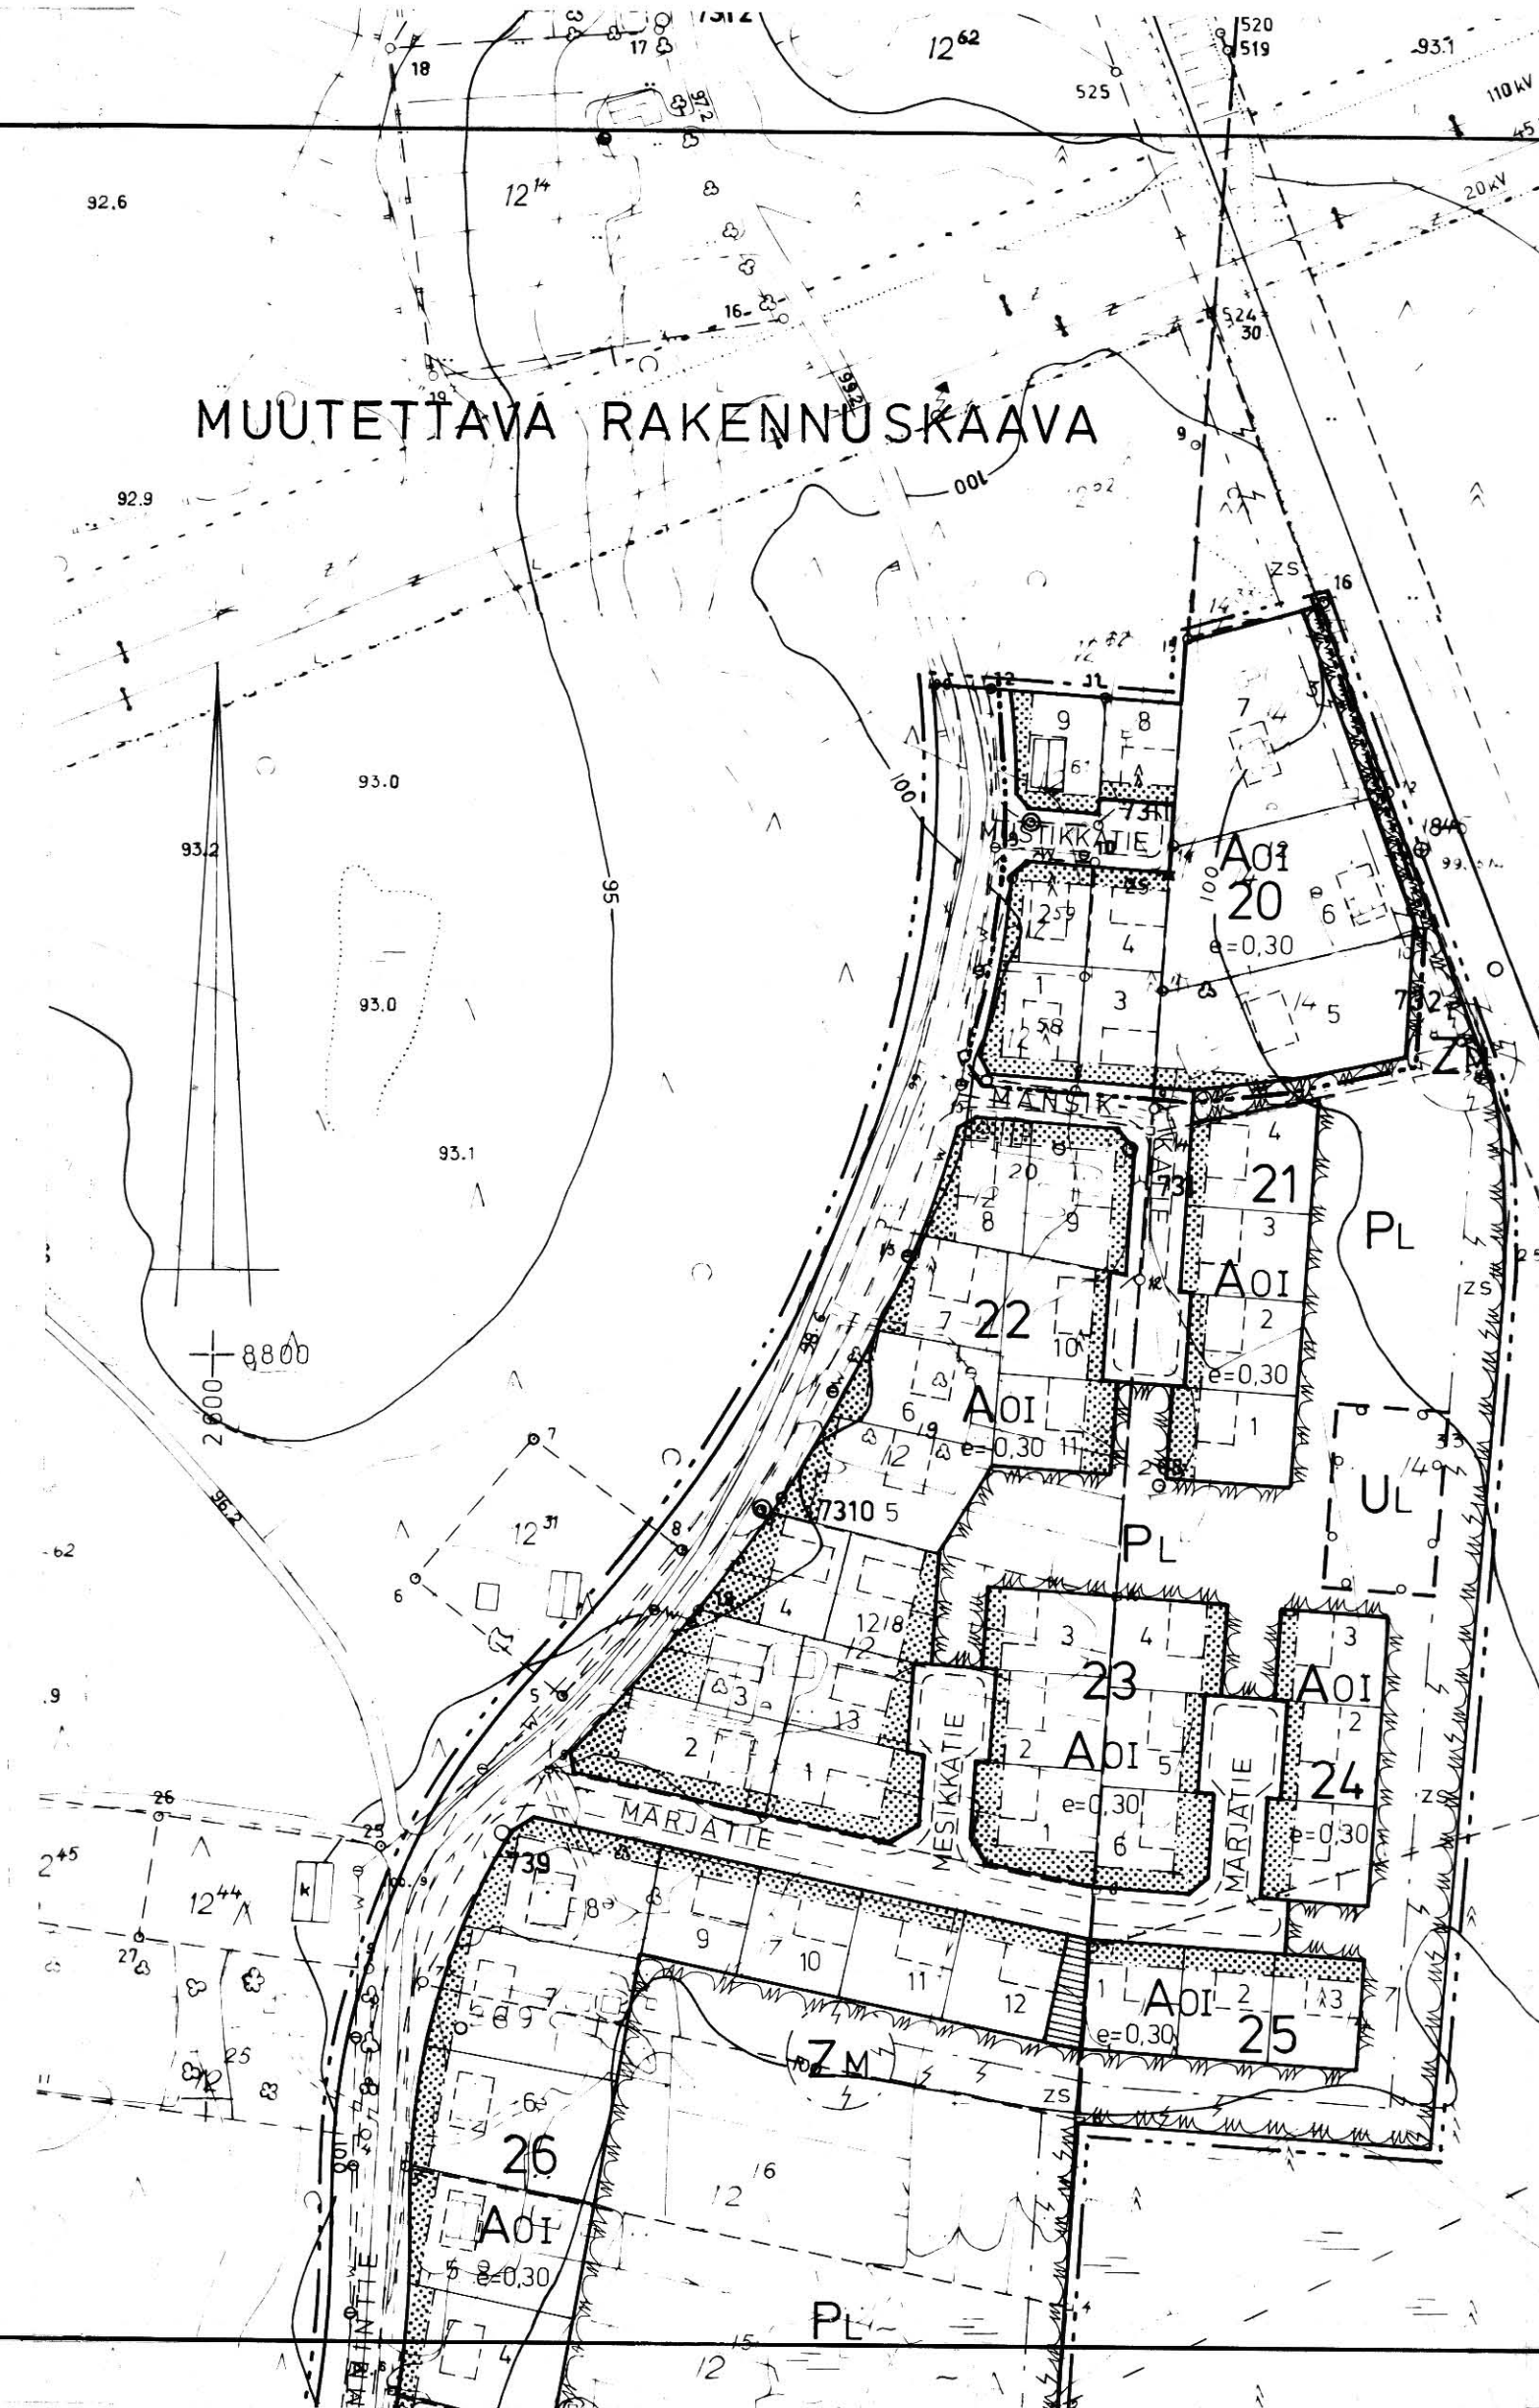

MUUTETTU RAKENNUSKAAVA

