


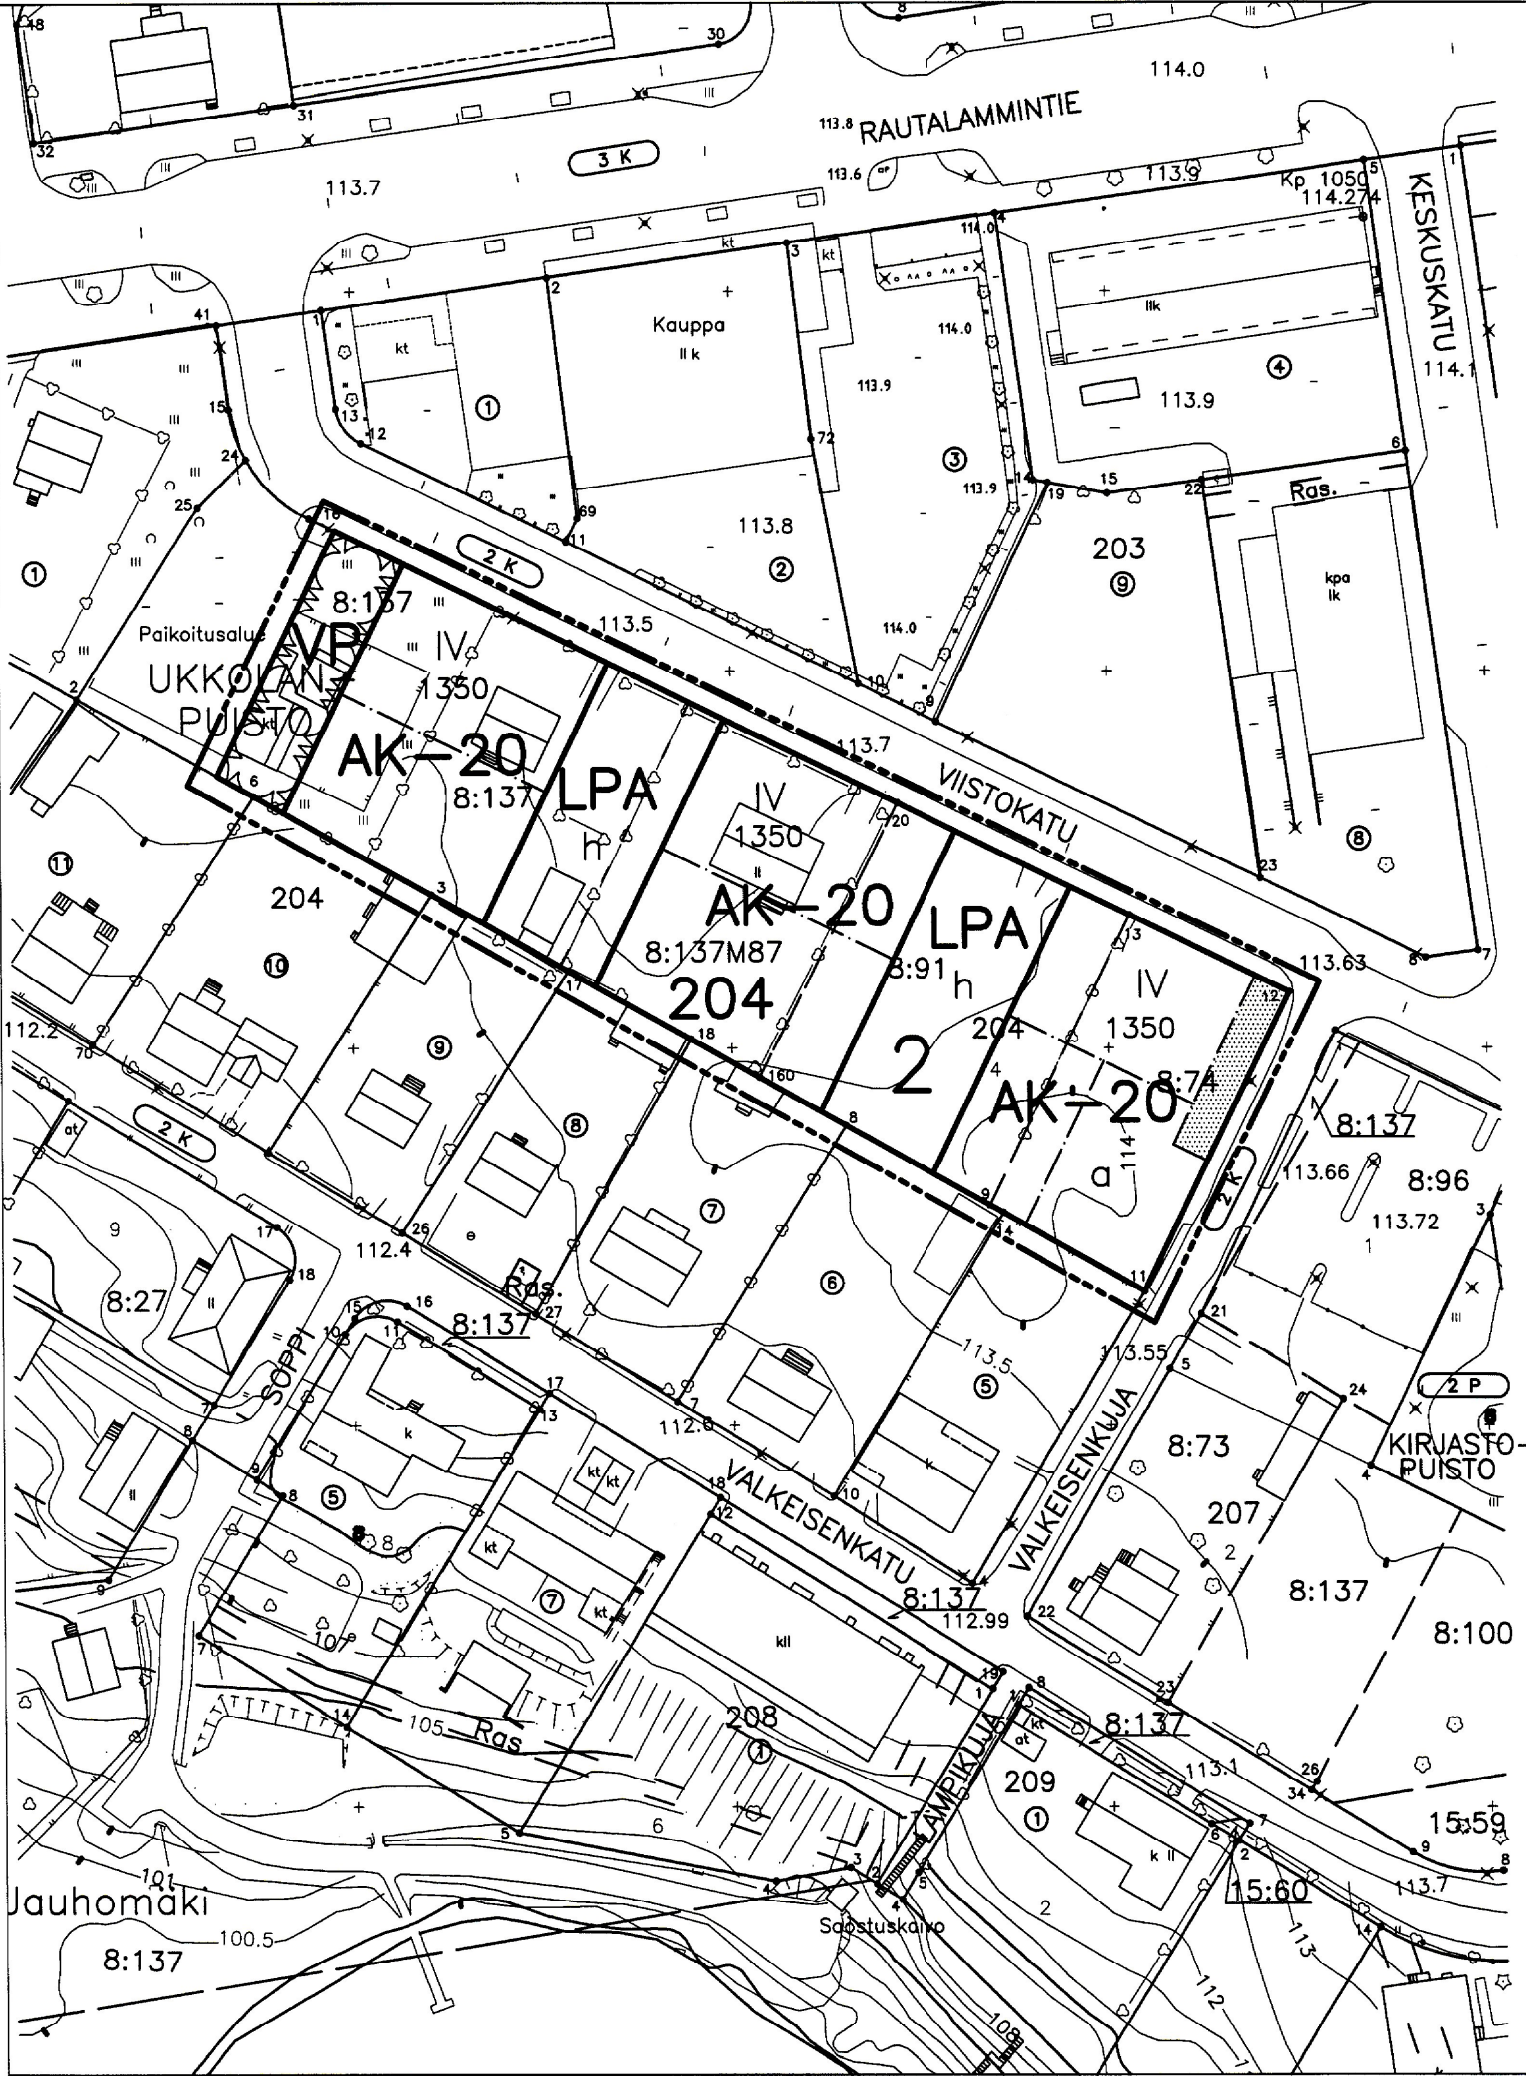

Asemakaavamerkinnot ja määräkset:

3m sen kaava-alueen ulkopuolella oleva viiva, jota vahvistaminen koskee.

Korttelin, korttelinosan ja alueen raja.

Eri kaavamääräysten alaisten alueenosien välinen raja.

2

Kaupunginosan numero.

204

Korttelin numero.

UKKOLANPUISTO

Kadun, tien, katuaukion, torin, puiston tai muun yleisen alueen nimi.

1350

Rakennusoikeus kerrosalaneliömetreinä.

IV

Roomalainen luku osoittaa rakennusten, rakennuksen tai sen osan suurimman sallitun kerrosluvun.

Rakennusala.

a

Auton säilytyspaikan rakennusala.

h

Merkintä osoittaa alueen osan, jolle saa sijoittaa samassa korttelissa sijaitsevien asuinkerrostalojen kiinteistönhuollon tarvitsemia toimintoja ja rakennuksia.

AK-20

Asuinkerrostalojen korttelialue. Autopaikkoja on varattava yksi kutakin asuntoa kohti joko tontilla olevalle autopaikaksi osoitetulle alueelle tai samassa korttelissa sijaitsevalle autopaikkojen korttelialueelle. Kellarikerrosta ei sallita.

VP

Puisto.

LPA

Autopaikkojen korttelialue. Alueelle voidaan sijoittaa samassa korttelissa sijaitsevien asuinkerrostalojen tarvitsemia autopaikkoja, -katoksia ja -talleja.

SUONENJOKI

2. kaupunginosa

Asemakaavan muutos koskee: osaa korttelia 204 ja liikennealuetta

Asemakaavan muutoksella muodostuu: osa korttelista 204 ja puistoaluetta

SUONENJOEN KAUPUNGIN YMPÄRISTÖPALVELUKESKUS

Pohjakartta on laadittu 23.12.1999 annetussa kaavoitusmittausasetuksessa säädetyllä tarkkuudella.

Asemakaava laadittu 22.3.2000

Mittakaava 1:1000

Ympäristölautakunta 24.5.2000

Kiinteistöinsinööri

Veijo Turkki

Kaupunginvaltuusto hyväksynyt 12.6.2000 § 33

Suonenjoki 18.7.2000

Kaupunginsihteeri

Olavi Ruotsalainen

Asemakaava tullut voimaan 15.7.2000

Säilytysnumero 21/2