


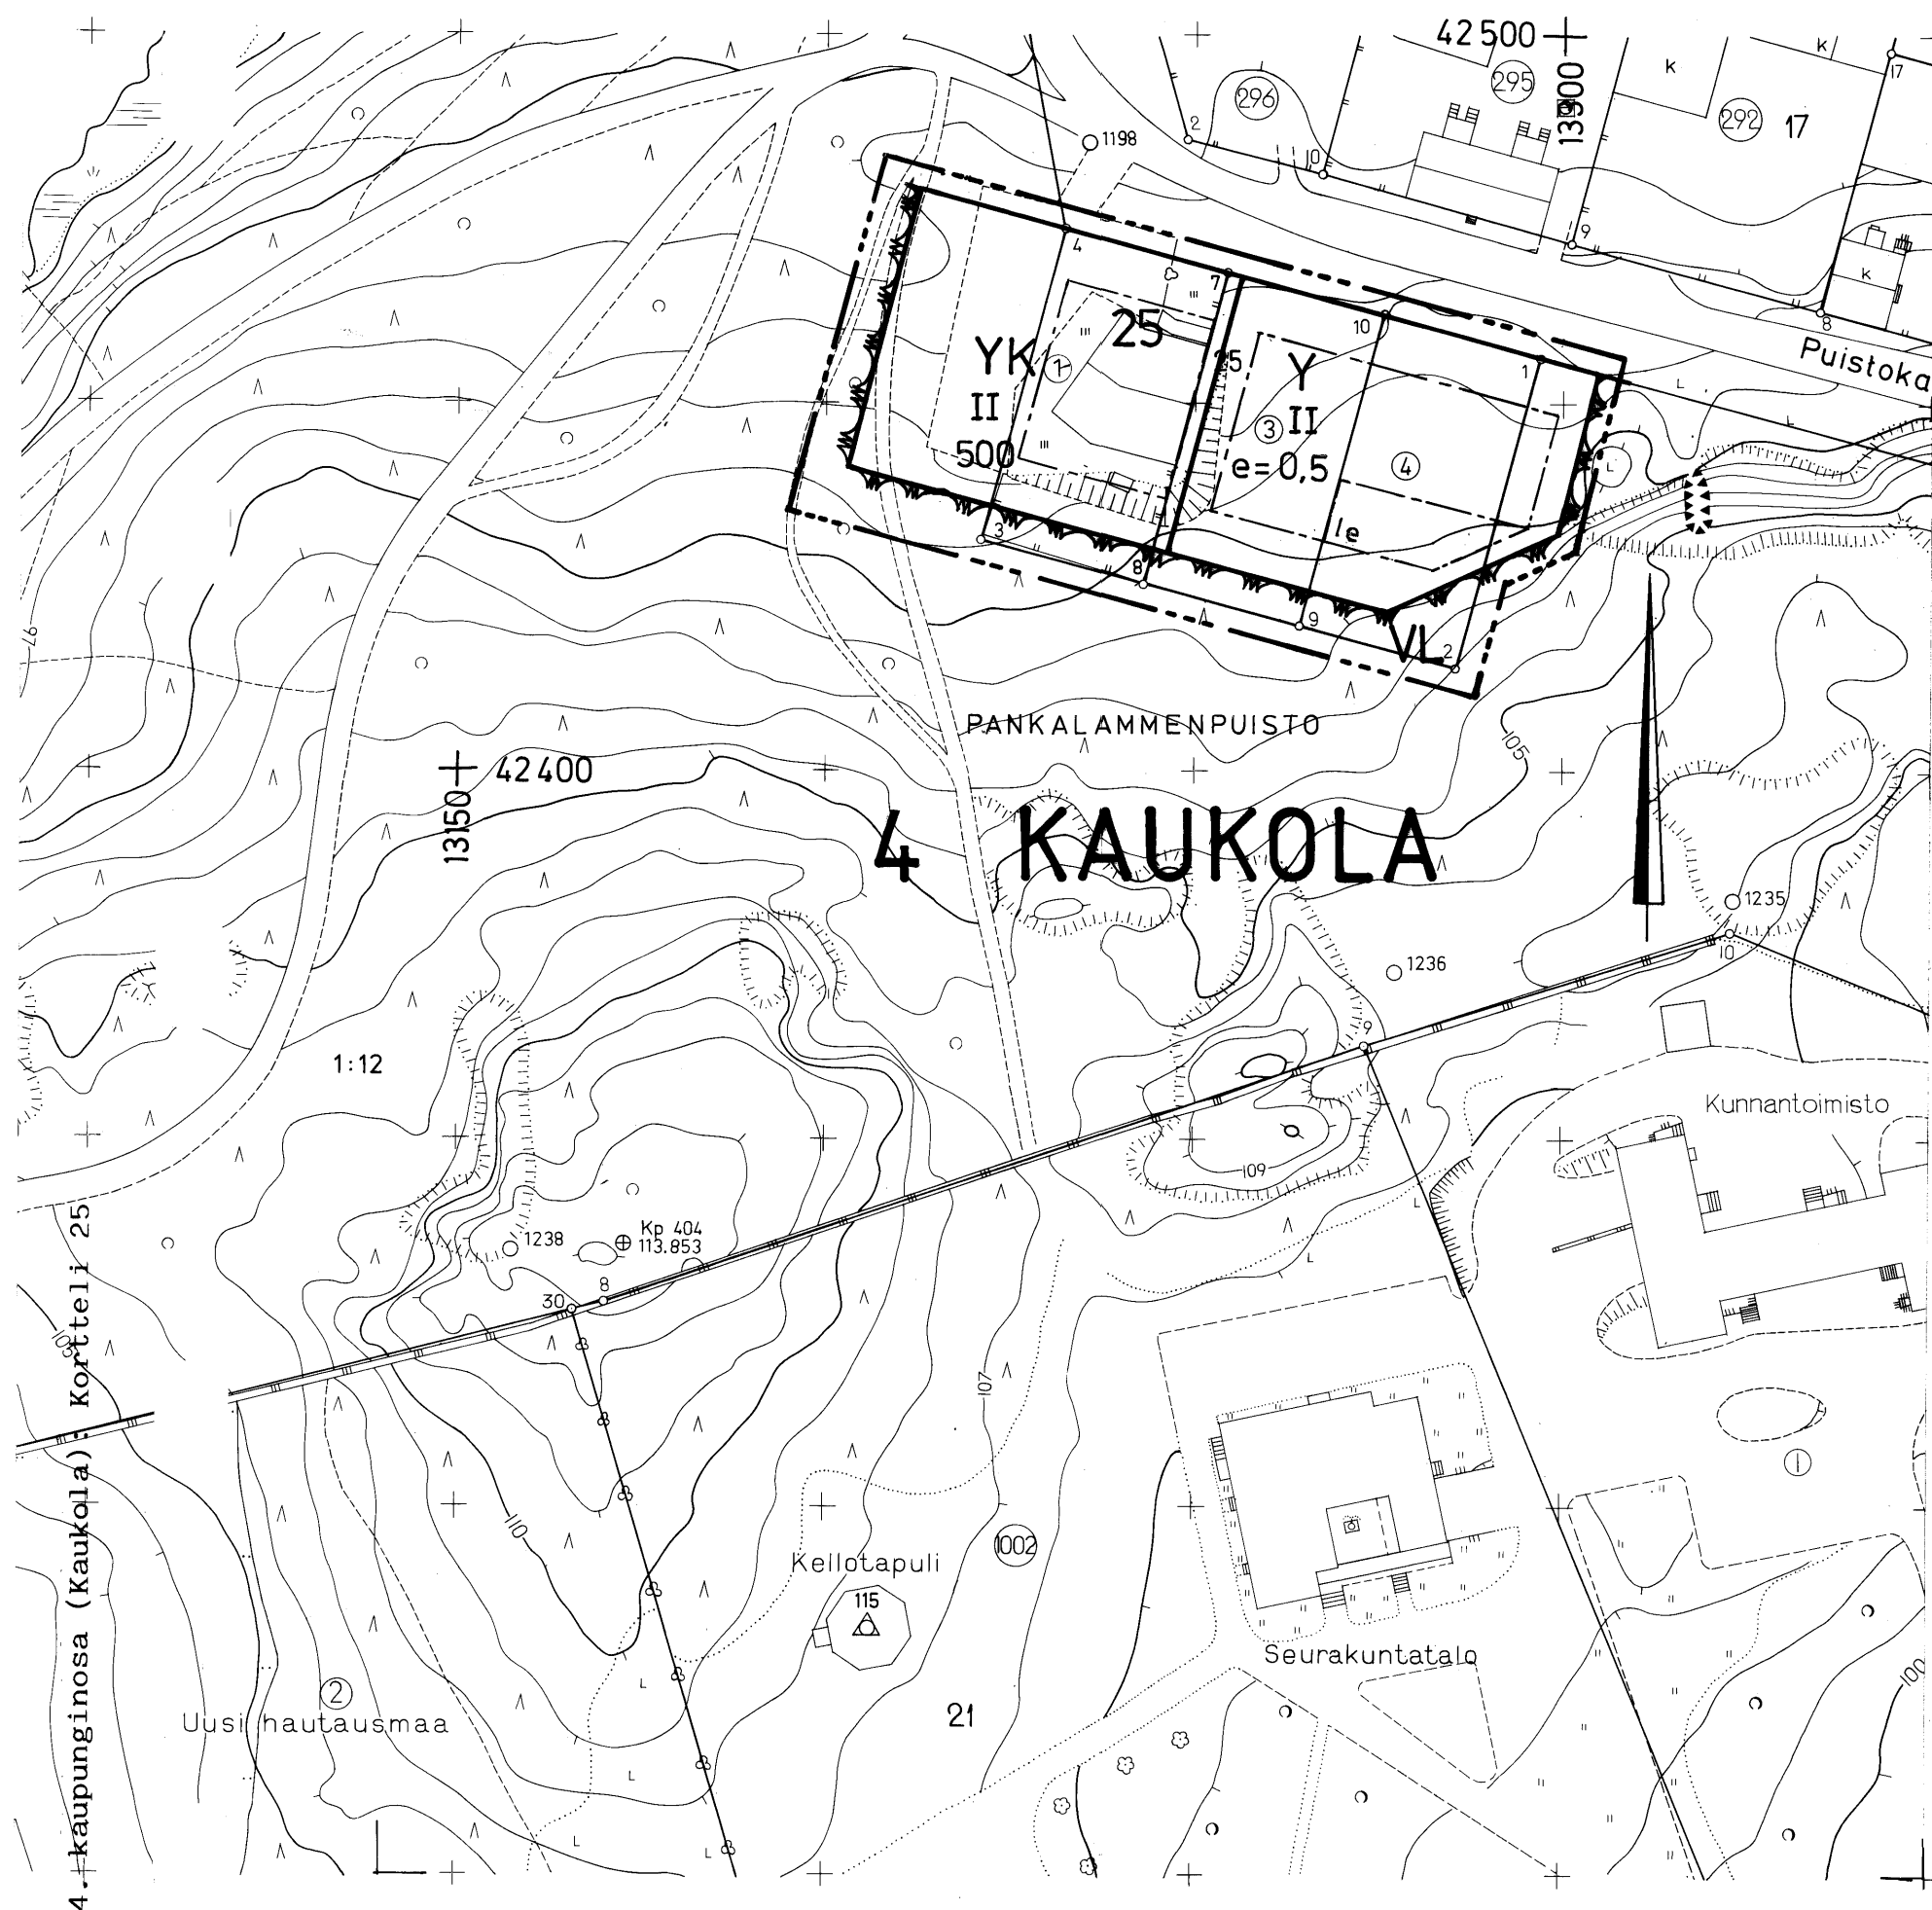

Asemakaavamerkinnät ja -määräykset:

Y	Yleisten rakennusten korttelialue.
YK	Kirkkojen ja muiden seurakunnallisten rakennusten korttelialue.
VL	Lähivirkistysalue.
	Viiva, joka on 3 m sen kaava-alueen ulkopuolella, jota vahvistaminen koskee.
	Korttelin, korttelinosan ja alueen raja.
	Eri kaavamääräysten alaisten alueenosien välinen raja.
4	Kaupunginosan numero.
KAUP	Kaupunginosan nimi.
25	Korttelin numero.
PANKALAMM	Puiston nimi.
II	Roomalainen numero osoittaa rakennusten, rakennuksen tai sen osan suurimman sallitun kerrosluvun.
500	Rakennusoikeus kerrosalaneliömetreinä.
e = 0,5	Tehokkuusluku eli kerrosalan suhde tontin pinta-alaan.
	Rakennusala.
le	Leikki- ja oleskelualueeksi varattava alueenosa.

Autopaikkavaatimus:

Y-korttelialueella	1 ap/50 k-m ²
YK-korttelialueella	28 autopaikkaa

MIKKELI		ASEMAKAAVA / ASEMAKAAVAN MUUTOS	1:1000					
Asemakaavan muutos koskee: 4. kaupunginosan (Kaukola) korttelia 25 sekä pysäköinti- ja lähivirkistys- aluetta		Asemakaavan muutoksella muodostuu: 4. kaupunginosan korttelin 25 osa ja lähivirkistysaluetta						
KAAVOITUSALOITE . .19 KAAVOITUSPÄÄTÖS . .19		NÄHTÄVILLÄ 16 .2 .1990 - 1.3 .1990 . .19 - . .19						
POHJAKARTTA TÄYTTÄÄ ASETUKSEN N:0 493/24.6.1982 VAATIMUKSET MIKKELI 31.01.1990 AP. KAUPUNGINGEODEETTI  Matti Lehtinen		KAUPUNGINVALTUUSTO . .19 MIKKELI . .19 KANSLIAPÄÄLLIKÖ						
MIKKELIN KAUPUNKI TEKNINEN VIRASTO KAAVOITUSOSASTO MUUTOS MUUTOS MUUTOS		KAUPUNGINHALLITUS HYV. 26.3.1990 \$ KAUPUNGINVALTUUSTO HYV. 2.4.1990 \$ VMPÄRISTÖMINISTERIÖ VAIHVISTANUT						
LAAT. ML	PIIRT. JK	TARK. SL	MUUTOS					
MIKKELI 1. 2.1990  KAAVOITUSPÄÄLLIKÖ		<table border="1" style="width: 100%; border-collapse: collapse;"> <tr> <td style="padding: 5px;">LAINVOIMAINEN .19</td> <td rowspan="4" style="padding: 5px; text-align: center; vertical-align: middle; font-weight: bold;">NUMERO</td> </tr> <tr> <td style="padding: 5px;">PIIRRETTY</td> </tr> <tr> <td style="padding: 5px;">AJANTASAKARTALLE . .19</td> </tr> <tr> <td style="padding: 5px;">HAKEMISTOKARTALLE . .19</td> </tr> </table>		LAINVOIMAINEN .19	NUMERO	PIIRRETTY	AJANTASAKARTALLE . .19	HAKEMISTOKARTALLE . .19
LAINVOIMAINEN .19	NUMERO							
PIIRRETTY								
AJANTASAKARTALLE . .19								
HAKEMISTOKARTALLE . .19								

LIITE 3-1

1.2.90