


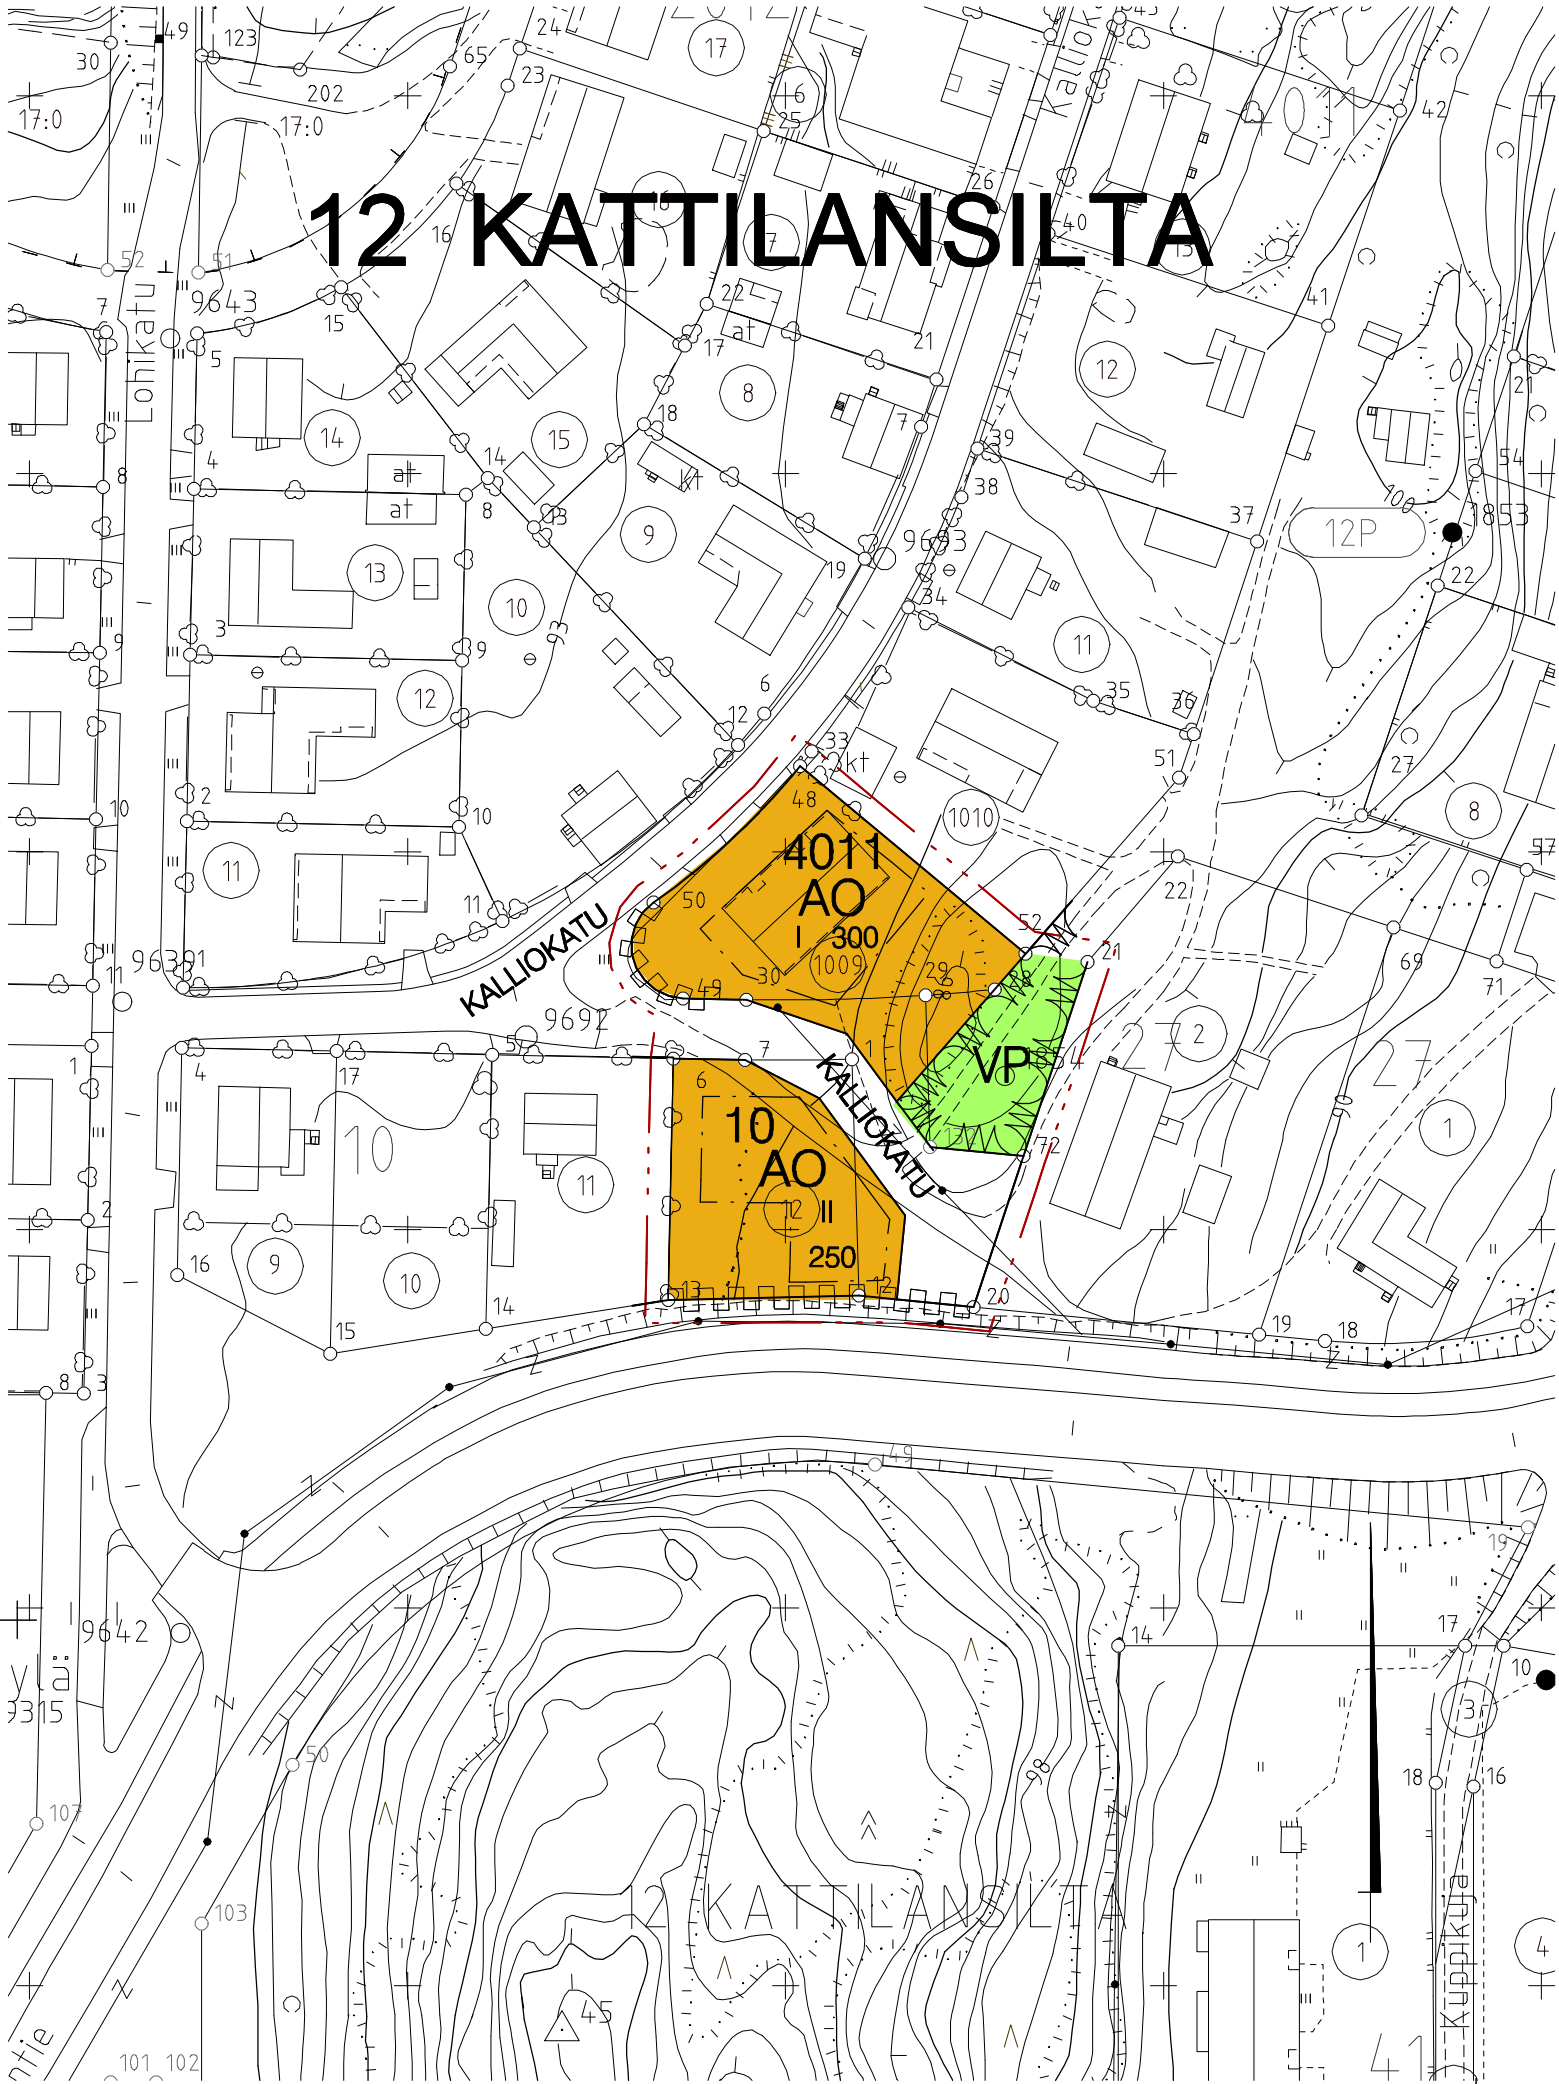

ASEMAKAAVAMERKINNÄT JA -MÄÄRÄYKSET

- AO

Erillispientalojen korttelialue.
- VP

Puisto.
- 3 m kaava-alueen rajan ulkopuolella oleva viiva.
- Korttelin, korttelinosan ja alueen raja.
- Osaalueen raja.
- 12

Kaupunginosan numero.
- KAT

Kaupunginosan nimi.
- 10

Korttelin numero.
- II

Roomalainen numero osoittaa rakennusten, rakennuksen tai sen osan suurimman sallitun kerrosluvun.
- 300

Rakennusoikeus kerrosalaneliömetreinä.
- Rakennusala.
- KALLIOKATU

Katu / kadun nimi.
- Katualueen rajan osa, jonka kohdalta ei saa järjestää ajoneuvoliittymää.

Asemakaava-alueelle tulee laatia erillinen tonttijako.

Autopaikkamääräykset: 2 autopaikkaa/huoneisto

MIKKELI		ASEMAKAAVA/ ASEMAKAAVAN MUUTOS 1:1000	
Asemakaavan muutos koskee: 12. kaupunginosan Kattilansillan kortteleiden 10 ja 4011 osia sekä katu- ja puistoaluetta.		Asemakaavan muutoksella muodostuu: 12. kaupunginosan Kattilansillan kortteleiden 10 ja 4011 osia sekä katu- ja puistoaluetta.	
POHJAKARTTA TÄYTTÄÄ ASETUKSEN N:O 1284/23.12.1999 VAATIMUKSET MIKKELI . .2005 AP. KAUPUNGINGEODEETTI MATTI LEHTINEN		VIREILLE TULO 19.10.2004 TEKNINEN LAUTAKUNTA 15.3.2005 KAUPUNGINHALLITUS ALUST. 29.3.2005 NÄHTÄVILLÄ 15.4.-16.5.2005 KAUPUNGINHALLITUS HYVÄKSYNYT 6.6.2005 § 361 KAUPUNGINVALTUUSTO HYVÄKSYNYT 13.6.2005 § 103	
MIKKELIN KAUPUNKI TEKNINEN TOIMI KAUPUNKISUUNNITTELU	LAAT. AV PIIRRT. TARK.	MAUTOS MAUTOS MAUTOS MAUTOS	
MIKKELI 10.2.2005 KAAVOITUSPÄÄLLIKKÖ PERTTIRÄSÄNEN		LAINVOIMAINEN 4.8.2005 PIIRRETTY AJANTASAKARTALLE . .2005 HAKEMISTOKARTALLE . .2005	NUMERO 820 LIITE 5