


LISÄYS KAAVAMÄÄRÄYKSIIN:

RAKENNUSTEN KATTOKALTEVUUDEN TULEE OLLA I 1/2-KERROKSISTEN RAKENNUSTEN

OSALTA 1:1,5 JA I-KERROKSISTEN RAKENNUSTEN OSALTA 1:2,5.

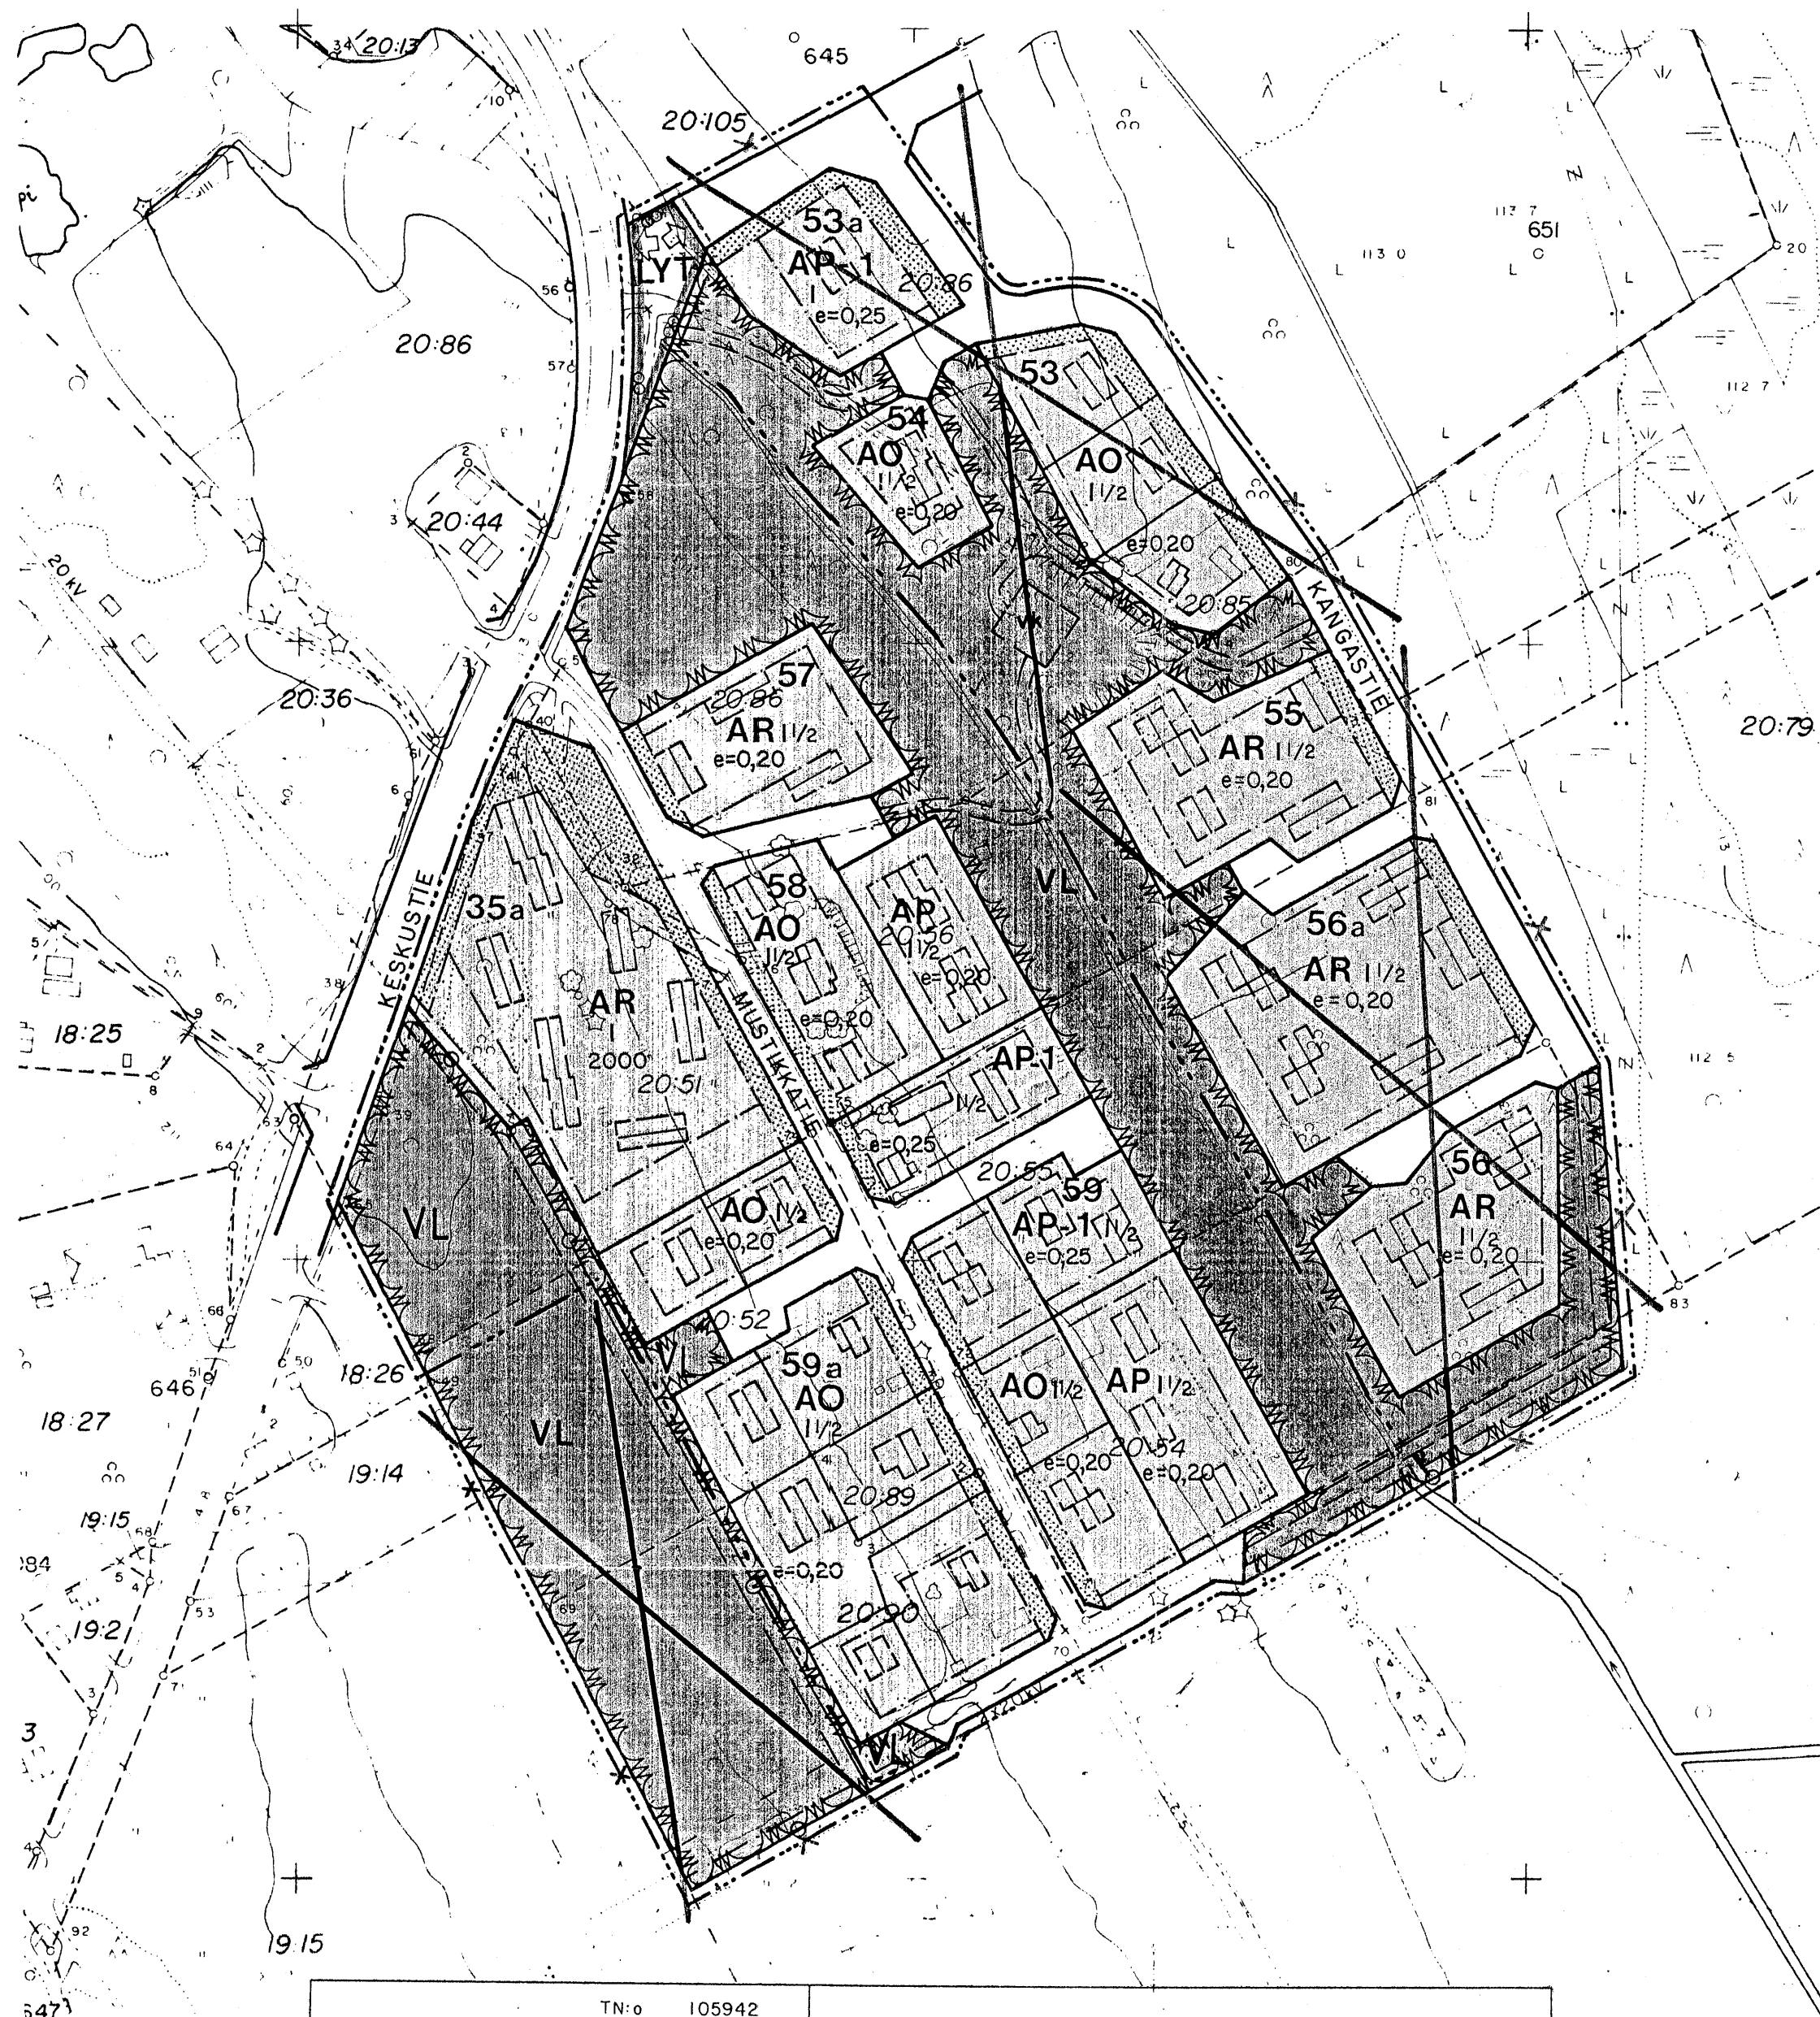

TN:o 105942 KAAVOITUKSEN POHJAKARTTA 1:2000		KARTAN LAATIJAT: MIKKELIN MAANMITTAUSTOIMISTO	
KUNTA: HAUKIVUORI		ILMAKUVAUS: 1:8500 1978	KARTOITUS: 1:2000 1978
KYLÄT: ASEMAN KYLÄ		KARTOITUSMENETELMÄ:	STEREOKARTOITUS A-8
LÄÄNI: MIKKELIN		KOORDINAATTIJÄRJESTELMÄ: KKK	KORKEUSJÄRJESTELMÄ: N-60
		KARTTA HYVÄKSTYTTY: 2.9.1991	MATTI MUSTO

HAUKIVUORI

ASEMANSEUTU

Haukivuoren kunnanvaltuusto on hyväksynyt tämän rakennuskaavan muutoksen kokouksessaan 17.12.1991 pöytäkirjan 62 §:n kohdalla.
Todistaa Haukivuorella 30.09.1992
Olli Lahti Kunnansihteeri

RAKENNUSKAAVAN MUUTOS KORTTELEISSA 35 a, 53-59, OSASSA KORTTELIA 35 SEKÄ NIIHIN LIIVILLÄ PUISTO- JA RAKENNUSKAAVATIEALUEILLA.

RAKENNUSKAAVAN LAAJENNUS TILOJEN RN:OT 14:13, 20:52, 20:54, 20:56, 20:79, 20:113, 20:135, 20:136, 20:138, 20:155, 20:156 JA 78 ALUEILLA.

RAKENNUSKAAVAN MUUTOKSELLA MUODOSTUVAT KORTTELIT 35 a, 54, 57, 58, 59, 59 a (UUSI), KORTTELEITA 53 a (UUSI), 53, 55, 56, 56 a (UUSI) SEKÄ PUISTO- JA RAKENNUSKAAVATIEALUEITA.

RAKENNUSKAAVAN MUUTOKSELLA MUUTTUU KORTTELIN 35 OSA KORTTELIKSI 59 a.

RAKENNUSKAAVAN LAAJENNUKSELLA MUODOSTUU OSA KORTTELEITA 53 a, 53, 55, 56, 56 a SEKÄ PUISTO-, LIIKENNE- JA RAKENNUSKAAVATIEALUETTA.

MERKINTÖJEN SELITYKSET:

AP	ASUINPIENTALOJEN KORTTELIALUE.
AP-1	ASUINPIENTALOJEN KORTTELIALUE. ALUEELLE SAA SIJOITTAA YMPÄRISTÖHÄIRIÖIT HEUTTAMATTOMAN PIENYRITYSTOIMINNAN TILOJA ENINTÄÄN 25% KOKONAISRAKENNUS KEUDESTA.
AR	RIVITALOJEN JA MUIDEN KYTKETTYJEN ASUINRAKENNUSTEN KORTTELIALUE.
AO	ERILLISPIENTALOJEN KORTTELIALUE.
VL	LÄHIVIRKISTYSALUE.
LYT	YLEINEN TIE VIERIALUEINEEN.
-----	3 m SEN KAAVA-ALUEEN ULKOPUOLELLA OLEVA VIIVA, JOTA VAHVISTAMINEN KOSKE KORTTELIN, KORTTELINOSAN JA ALUEEN RAJA.
-----	ERI KAAVAMÄÄRÄYSTEN ALAISTEN ALUEEN OSIEN VÄLINEN RAJA.
-----	OHJEELLINEN ERI KAAVAMÄÄRÄYSTEN ALAISTEN ALUEEN OSIEN VÄLINEN RAJA.
-----	OHJEELLINEN RAKENNUSPAIKAN RAJA.
53	KORTTELIN NUMERO.
KANGASTIE	RAKENNUSKAAVATIE NIMI.
2000	RAKENNUSOIKEUS KERROSALANELIÖMETREINÄ.
I	ROOMALAINEN NUMERO OSOITTAA RAKENNUSTEN, RAKENNUKSEN TAI SEN OSAN SUURI SALLITUN KERROSLUVUN.
I 1/2	MURTOLUKU ROOMALAISEN NUMERON JÄLJESSÄ OSOITTAA, KUINKA SUUREN OSAN RAK NUKSEN SUURIMMAN KERROKSEN ALASTA SAA KAAVASSA LUKUMÄÄRÄLTÄÄN MAINITTUJ KERROSTEN YLÄPUOLELLA OLEVASTA TILASTA KERROSLUVUN ESTÄMÄTTÄ KÄYTTÄÄ KE ALAAN LASKETTAVAKSI TILAKSI.
e=0,20	TEHOKKUUSLUKU ELI KERROSALAN SUHDE RAKENNUSPAIKAN PINTA-ALAAN.
	RAKENNUSALA.
	OHJEELLINEN RAKENNUSALA JA HARJANSUUNTAA OSOITTAVA VIIVA.
vk	OHJEELLINEN LEIKKIPAIKKA.
	ISTUTETTAVA ALUEEN OSA.
	RAKENNUSKAAVATIE.
	OHJEELLINEN JALANKULKUYHTEYS.
	JOHTOA VARTEN VARATTU ALUEEN OSA.
	AJONEUVOLIITTYMÄN LIKIMÄÄRÄINEN SIJAINTI.

0.10.1991
Tämä kaava on hyväksytty
tämän kaavan päätöksen N:o 10
Todistaa Haukivuorella 30.09.1992
g. pöytäkirja marras kuuta 19

Ylitarkastaja Leena Lusa

KAAVAKARTTAA ON KORJATTU
PÄÄTÖKSEN MUKAISESTI (17

MIKKELISSÄ 8 PÄIVÄNÄ HUHTIKUUTA 1991

17.1.1992

DI JARMO VAUHKONEN

DI JARMO VAUHKONEN