


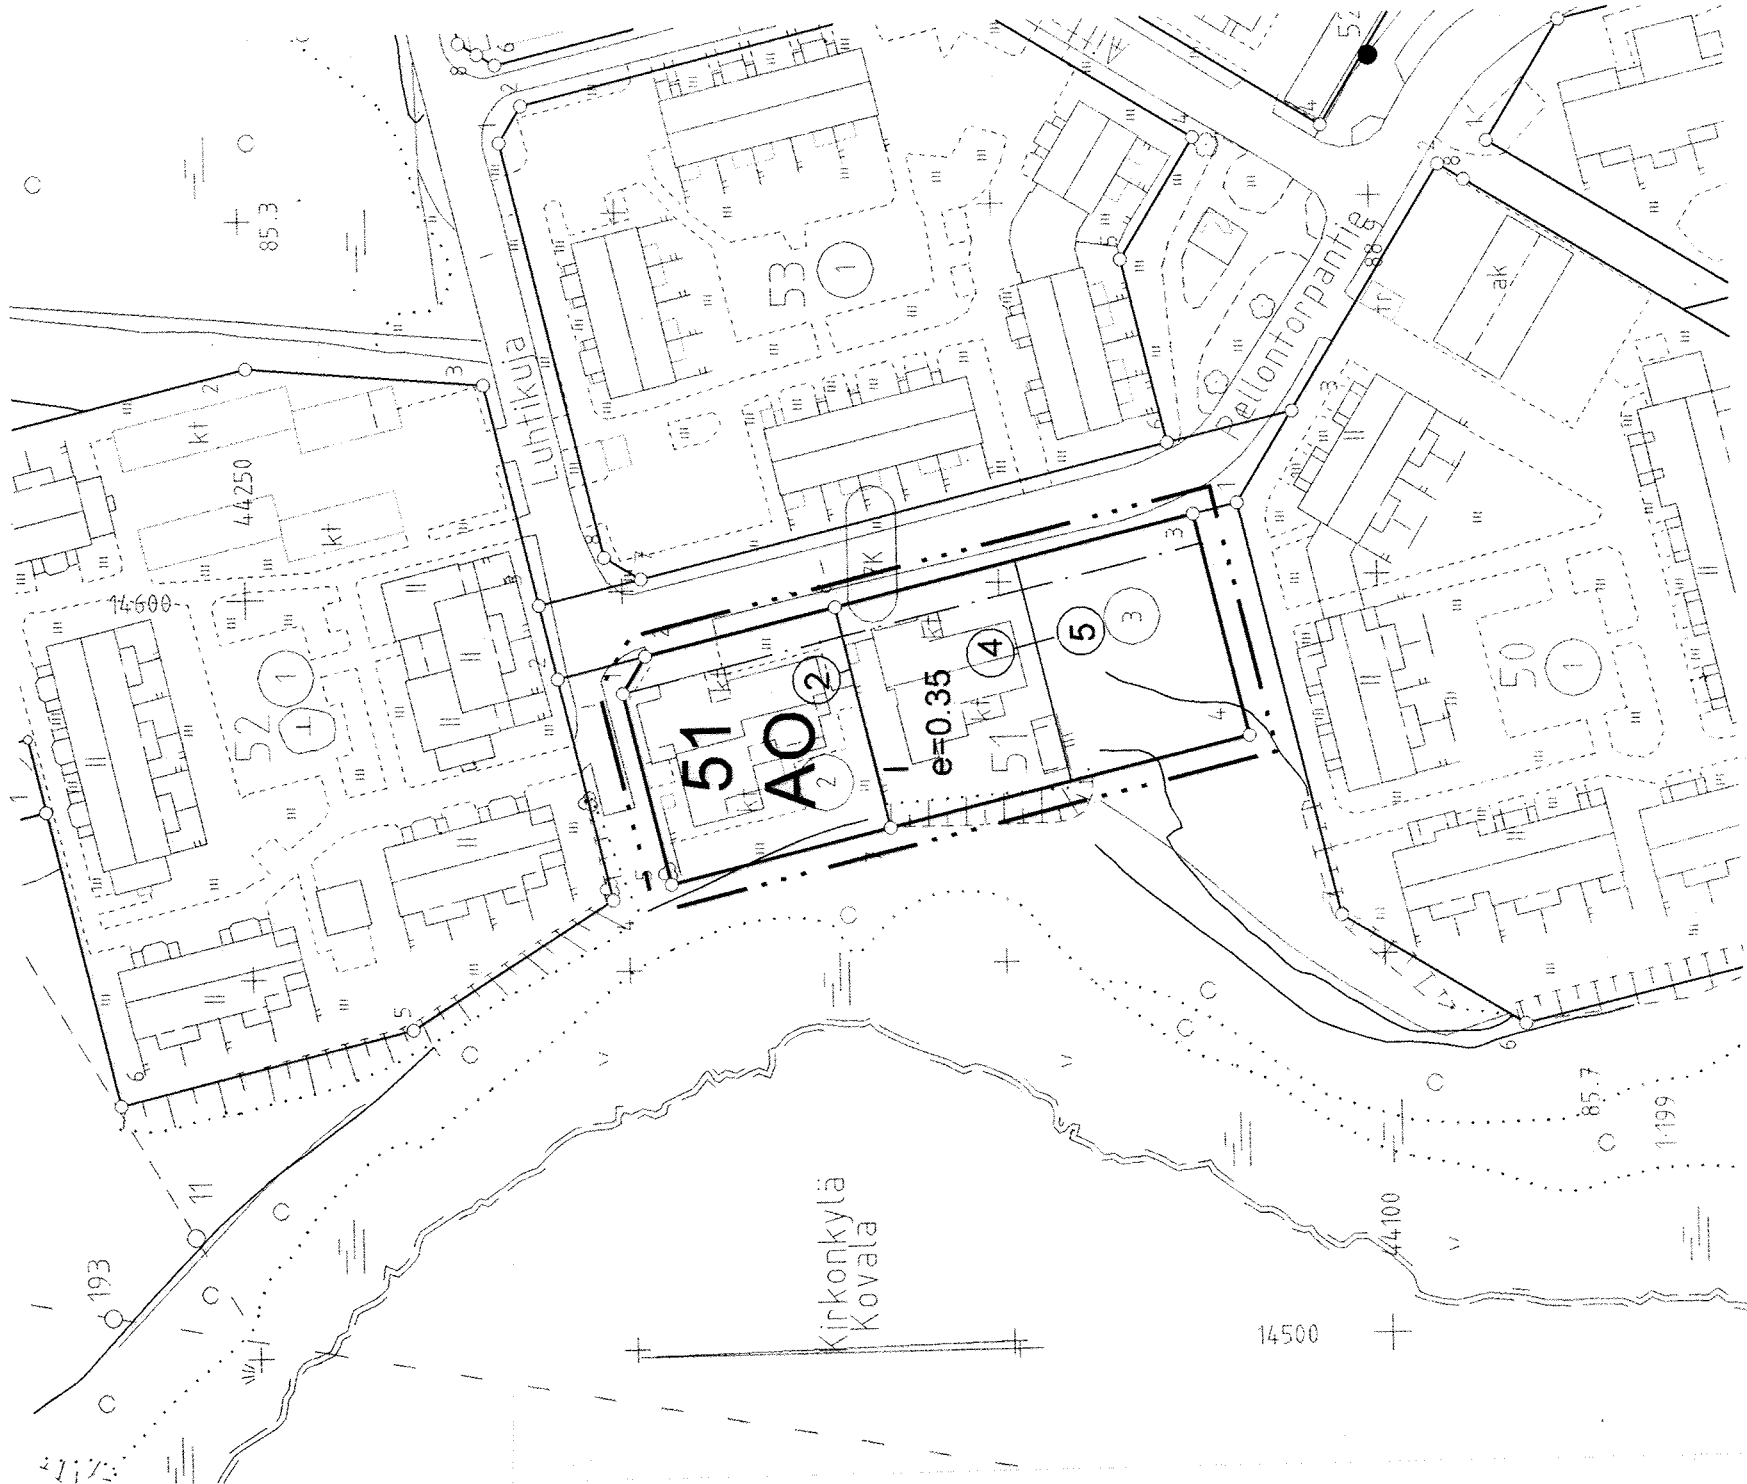

Asemakaavamerkinnot ja -määräykset:

AO

④

7

EMO

51

I

e=0.35

Erillispientalojen korttelialue.

3 m kaava-alueen rajan ulkopuolella oleva viiva.

Korttelin, korttelinosan ja alueen raja.

Osa-alueen raja.

Sitovan tonttijaon mukaisen tontin raja ja numero.

Kaupunginosan numero.

Kaupunginosan nimi.

Korttelin numero.

Roomalainen numero osoittaa rakennusten, rakennuksen tai sen osan suurimman sallitun kerrosluvun.

Tehokkuusluku eli kerrosalan suhde tontin pinta-alaan.

Rakennusalan raja.

Autopaikkoja varataan todellista tarvetta vastaava määrä, vähintään seuraavasti:

asunnot 2 autopaikkaa/huoneisto

7 EMO

MIKKELI	ASEMAKAAVAN MUUTOS 1:1000		
Asemakaavan muutos koskee: 7. kaupunginosan Emolan korttelia 51.			
	KAARVOTUSALOITE	2001 2001	
	POHJAKARTTA TAYTTAA ASETUKSEN N O 1284/23 12 1999 VAATIMUKSET MIKKELI 30 11 2001	2001	2001
	AP. KAUPUNGINGEODEETTI MATTI LEHTINEN	HALLINTOJOHTAJA	KAUPUNGINHALLITUS HYVÄKSYNYT
	MIKKELIN KAUPUNKI TEKNINEN VIRASTO KAAVOITUS	LAAT. JA PIIRT. JK TARK.	KAUPUNGINVALTUUSTO HYVÄKSYNYT
MIKKELI 30. 11. 2001	NUMERO	2001	2001
KAARVOTUSPÄÄLLIKKO PERTTI RÄSÄNEN	PIIRRETTY AJANTASAKARTALLE HAKEMISTOKARTALLE	2001	2001
			LIITE 1