


KUOPIO VII:54 ASEMAKAAVANMUUTOS

10 20 30 40 50 100 150 200 250 1: 2000

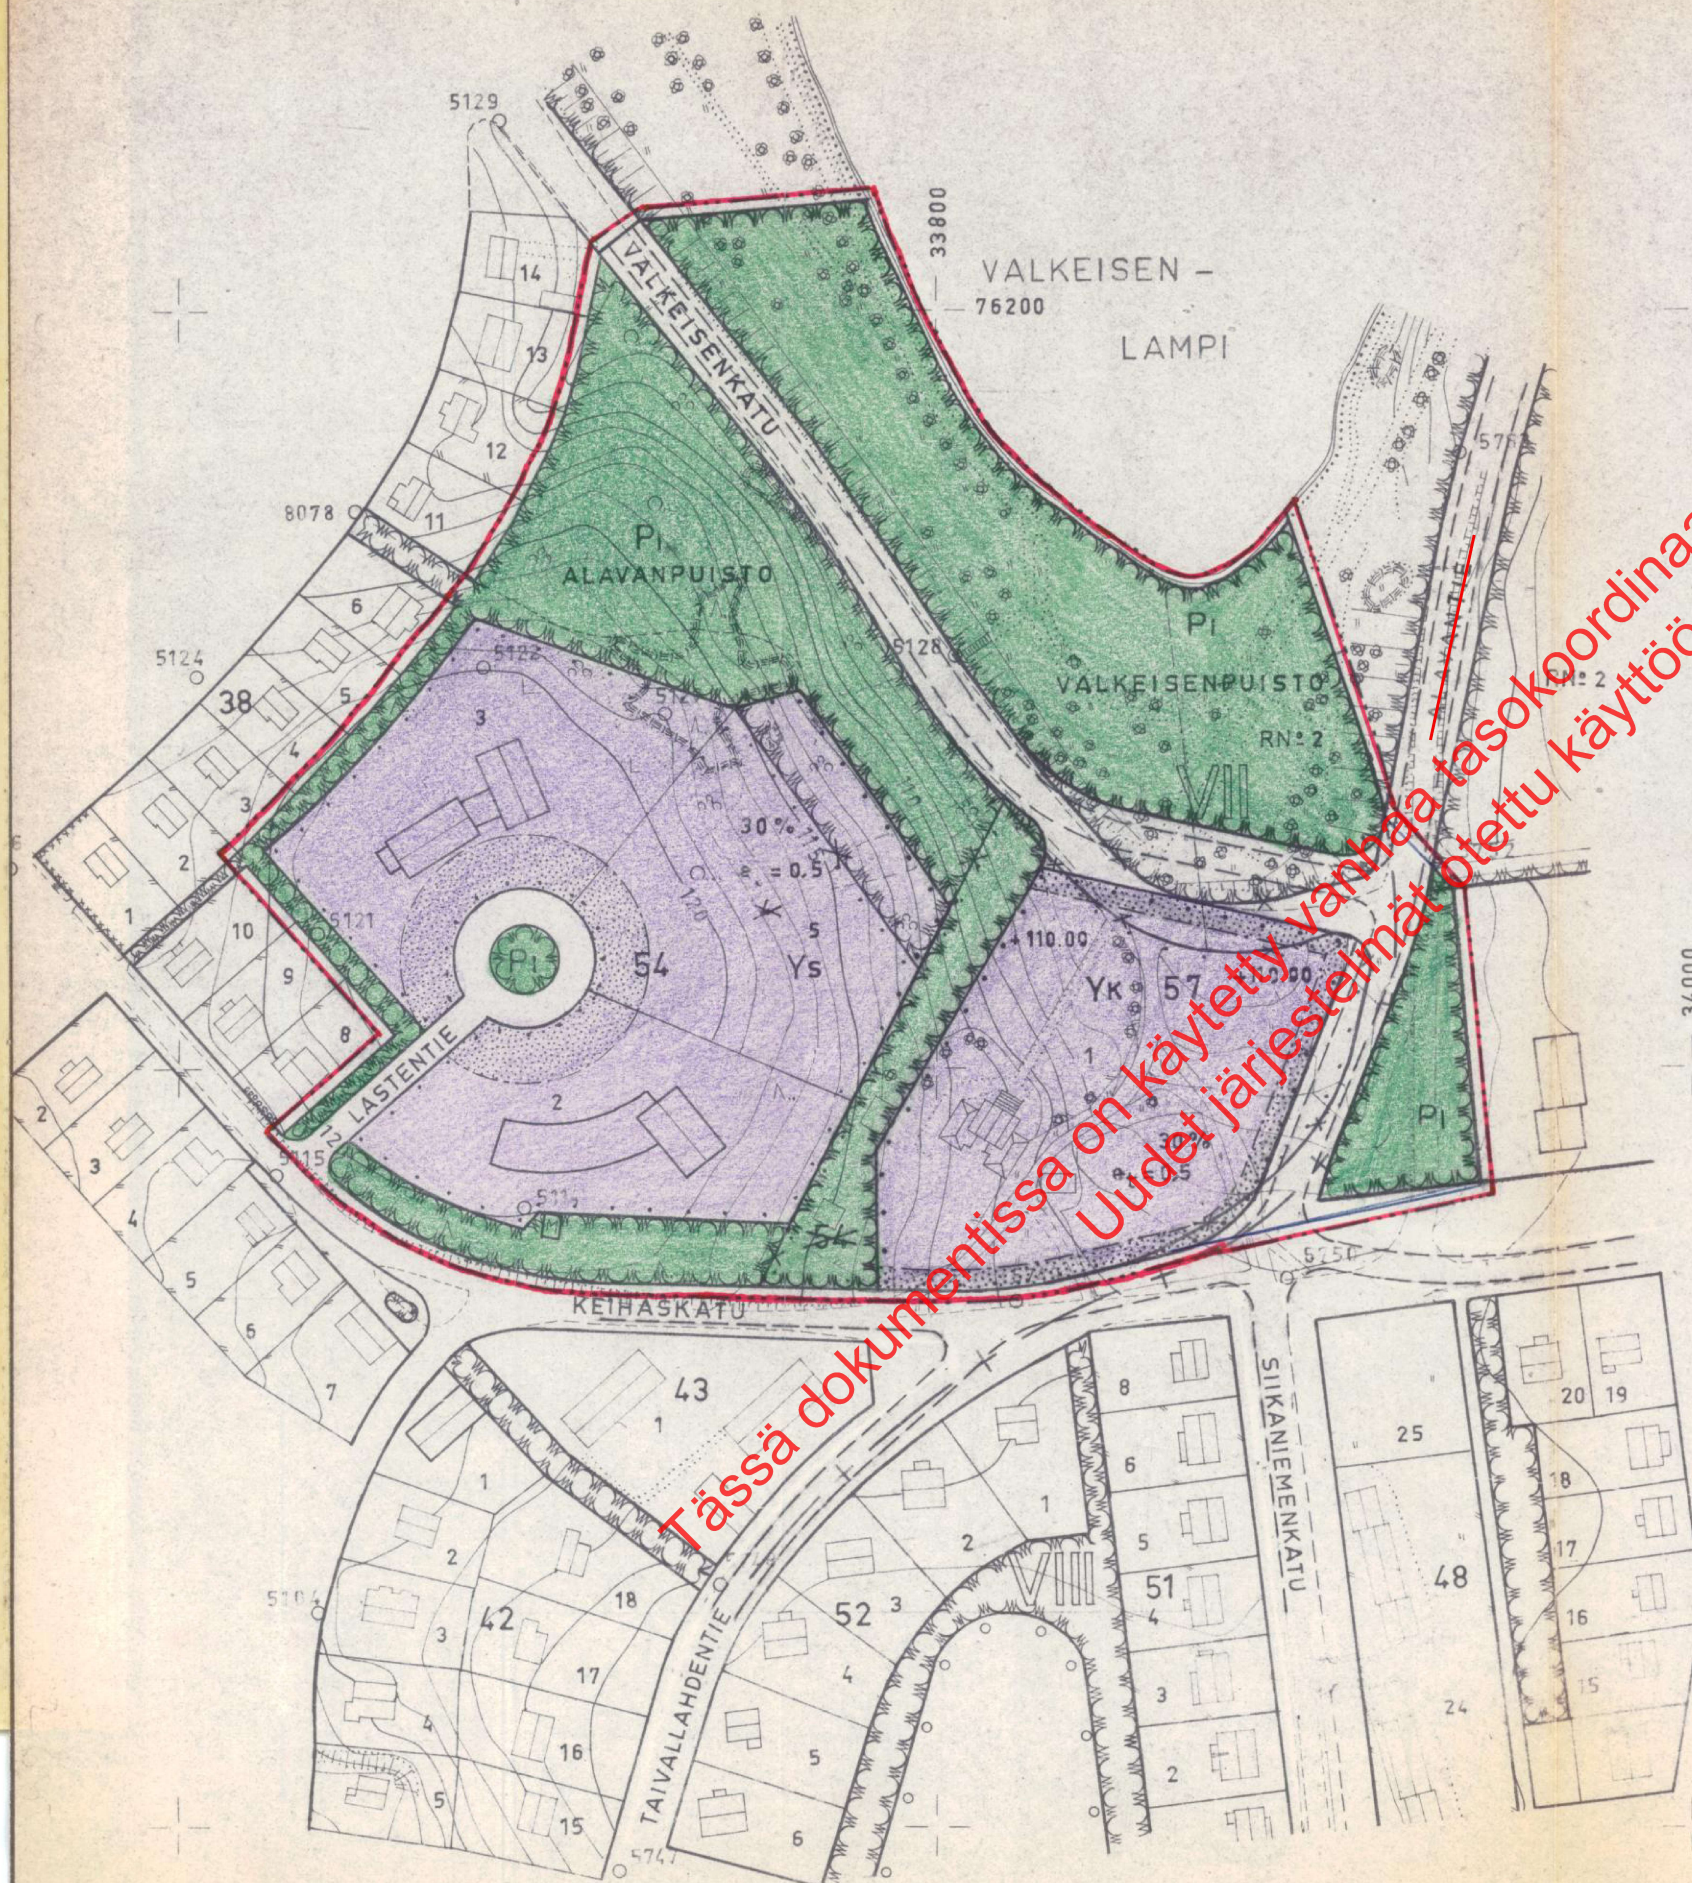

MERKKIEN SELITYKSET JA ASEMAKAAVAMÄÄRÄYKSET:

- 3M SEN KAAVIALUEEN ULKOPUOLELLA OLEVA VIIVA, JOTA VAHVISTAMINEN KOSKEE
- KAUPUNGINOSAN RAJA
- KORTTELIN, KORTTELINOSAN JA ALUEEN RAJA
- OHJEELLINEN AJONEUVOLIIKENTEELLE VARATUN KATUALUEEN OSAN RAJA
- OHJEELLINEN TONTIN RAJA
- KAUPUNGINOSAN NUMERO
- KORTTELIN NUMERO
- TONTIN NUMERO
- KADUN, PUISTON TAI MUUN ALUEEN NIMI
- TONTIN LIKIMÄÄRÄINEN KORKEUSASEMA
- ISTUTETTAVA TONTIN OSA
- LUKU, JOKA OSOITTAA KUINKA SUUREN OSAN ALUEESTA SAA KÄYTTÄÄ RAKENTAMISEEN
- TONTTITEHO KUUSLUKU ELI TONTIN KERROSALAN SUNEDE TONTIN PINTA-ALAAN
- RISTI MERKINNÄN PAALLA OSOITTAA MERKINNÄN POISTAMISTA
- SAIRAALOIDEN JA MUIDEN SOSIAALISTA TOIMINTAA PALVELEVIER RAKENNUSTEN KORTTELIALUE
- KIRKKOJEN JA MUIDEN SEURAKUNNALLISTEN RAKENNUSTEN KORTTELIALUE
- ISTUTETTAVA PUISTOALUE

76000 VAHVISTETTU SISÄASIAINMINISTERIÖN PÄÄTÖKSELLÄ N^o 3188 / 354 / 64 4 6 7 1964

TONTTIAKOA EI VAHVISTETA ASEMAKAAVAN YHTEYDESSÄ

KAUPUNGINVAIKTUUSTO ON KOKOUKSESSAAN 25/2 1963 §:n 72 KUHDALLA HYVÄKSYNYT TÄMÄN ASEMAKAAVANMUUTOKSEN KUOPIOSSA 21 / 3 1963

VIRAN PUOLESTA: ERKKI A. MÄKELÄ
KAUPUNGINSIHTTEERI

POHJAKARTTA ON LAADITTU KAAVOJEN POHJAKARTOISTA v 1960 ANNETUSSA ASETUKSESSA SÄÄDETYLLÄ TARKKUUDELLA KARTOITUS SUORITETTU v 1951 JA TÄYD. KART. v. 1960

APUL. KAUPUNGINGEODEETTI RISTO KERSALO

Ia1
53 265

21/12 62

1:2000

P.V.

L.K.

Piirust. Virkainen