




MUURAME 1:2000

KARTTA ON OSAKOPIO KARTTALEHDISTÄ
3212 01 92 / 28 - 29
3212 01 93 / 28 - 29
3212 04 92 / 30 - 31
3212 04 93 / 30 - 31

MITTAKAAVA 1:2000

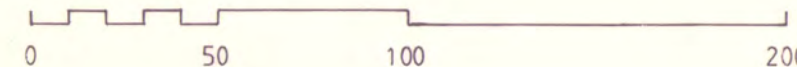

MUURAME

1:2000

MUURAMEN KYLÄ
KIRKONSEUTU

13.10.1988

RAKENNUSKAAVAN MUUTOS KOSKEE:
KORTTELIA 513
SEKA VIRKISTYS- JA VESIALUEITA.

RAKENNUSKAAVAN MUUTOKSELLA MUODOSTUVAT:
KORTTELIT 513, 530 - 535
SEKA VIRKISTYS-, LIIKENNE-, RAKENNUSKAAVATIE- JA
VESIALUEET.

RAKENNUSKAAVAMERKINNÄT JA -MÄÄRÄYKSET:

AR-1

AR-2

AO

AO-3

VP

VK

LYS

W

3 m SEN KAAVA-ALUEEN ULKOPUOLELLA OLEVA VIIVA, JOTA VAHVISTAMINEN KOSKEE.

KORTTELIN, KORTTELINOSAN JA ALUEEN RAJA.

ERI KAAVAMÄÄRÄYSTEN ALAISTEN ALUEENOSIEN VÄLINEN RAJA.

OHJEELLINEN ERI KAAVAMÄÄRÄYSTEN ALAISTEN ALUEENOSIEN VÄLINEN RAJA.

OHJEELLINEN RAKENNUSPAIKAN RAJA.

530

1
RAKENNUSPAIKAN NUMERO.

SULUNSALMENTIE
RAKENNUSKAAVATIE NIMI.

II

e=0,25
ROOMALAINEN NUMERO OSOITTAA RAKENNUSTEN, RAKENNUKSEN TAI SEN OSAN SUURIMMAN SALLITUN KERROSLUVUN.

TEHOKKUUSLUKU ELI KERROSLAN SUHDE RAKENNUSPAIKAN PINTA-ALAAN.


RAKENNUSALA.

OHJEELLINEN RAKENNUSALA.

RAKENNUKSEN PÄÄMASSAN HARJANSUUNTAA OSOITTAVA VIIVA.

OHJEELLINEN UIMARANTA-ALUEEKSI VARATTU ALUEEN OSA.

RAKENNUSKAAVATIE.
JALANKULULLE VARATTU TIE.
OHJEELLINEN JALANKULULLE VARATTU ALUEEN OSA.
AJONEUVOLIITTYMÄN LIIKENNEALUEEN SUJAINI.
MUUTA LIITTYMÄ LIIKENNEALUEELLE EI SALLITA.
VAARA-ALUEEN RAJA.
KELLARIKERROKSEN RAKENTAMINEN ON KIELLETTY.
AUTOPARKKIMÄÄRÄYKSET.
YKSI (1) AUTOPARKKI KUTAKIN ASUNTOA KOHTI JA LISÄKSI
YKSI (1) AUTOPARKKI VIERAILLE RAKENNUSPAIKAN KUTAKIN
ALKAVAA 1500 m² KOHTI.

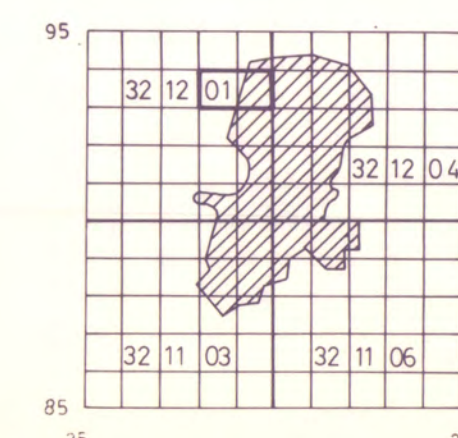

Kaavoituksen pohjakartta 1:2000 Mittausluokka 2	Kartan laatija FINNMAP OY	MUURAME 1:2000 MUURAMEN KYLÄ KIRKONSEUTU
Kunta MUURAME	Ilmakuvaus 18.5.1985	Koordinaattijärjestelmä Kk
Kylät Muurame	Kartoitus 1985	Korkeusjärjestelmä N 60
	Kartoitusmenetelmä	Alkuperäispiirroksel k, r, p
	STEREOKARTOITUS	
KESKI-SUOMEN LÄÄNI	Kartta hyväksytty 24.11.1986	Matti Musto MATTI MUSTO

MUURAMEN KUNNAN
TÄMÄ RAKENNUSKAAVAN MUUTOS KOSKEE
MUURAMEN KUNNANVALTUUSTON 26 PÄIVÄNÄ
VALTUUSTON PÖYTÄKIRJAN 130 SISSÄ MAINITTU PÄÄTÖKSEN MUKAINEN.
TODISTAVAT: Vs. kunnansihteeri Matti Ranta-aho
LÄÄNINHALLITUS VAHVISTANUT 19.9.1989 RA-976
Jyväskylä 13.10.1988
317
005