


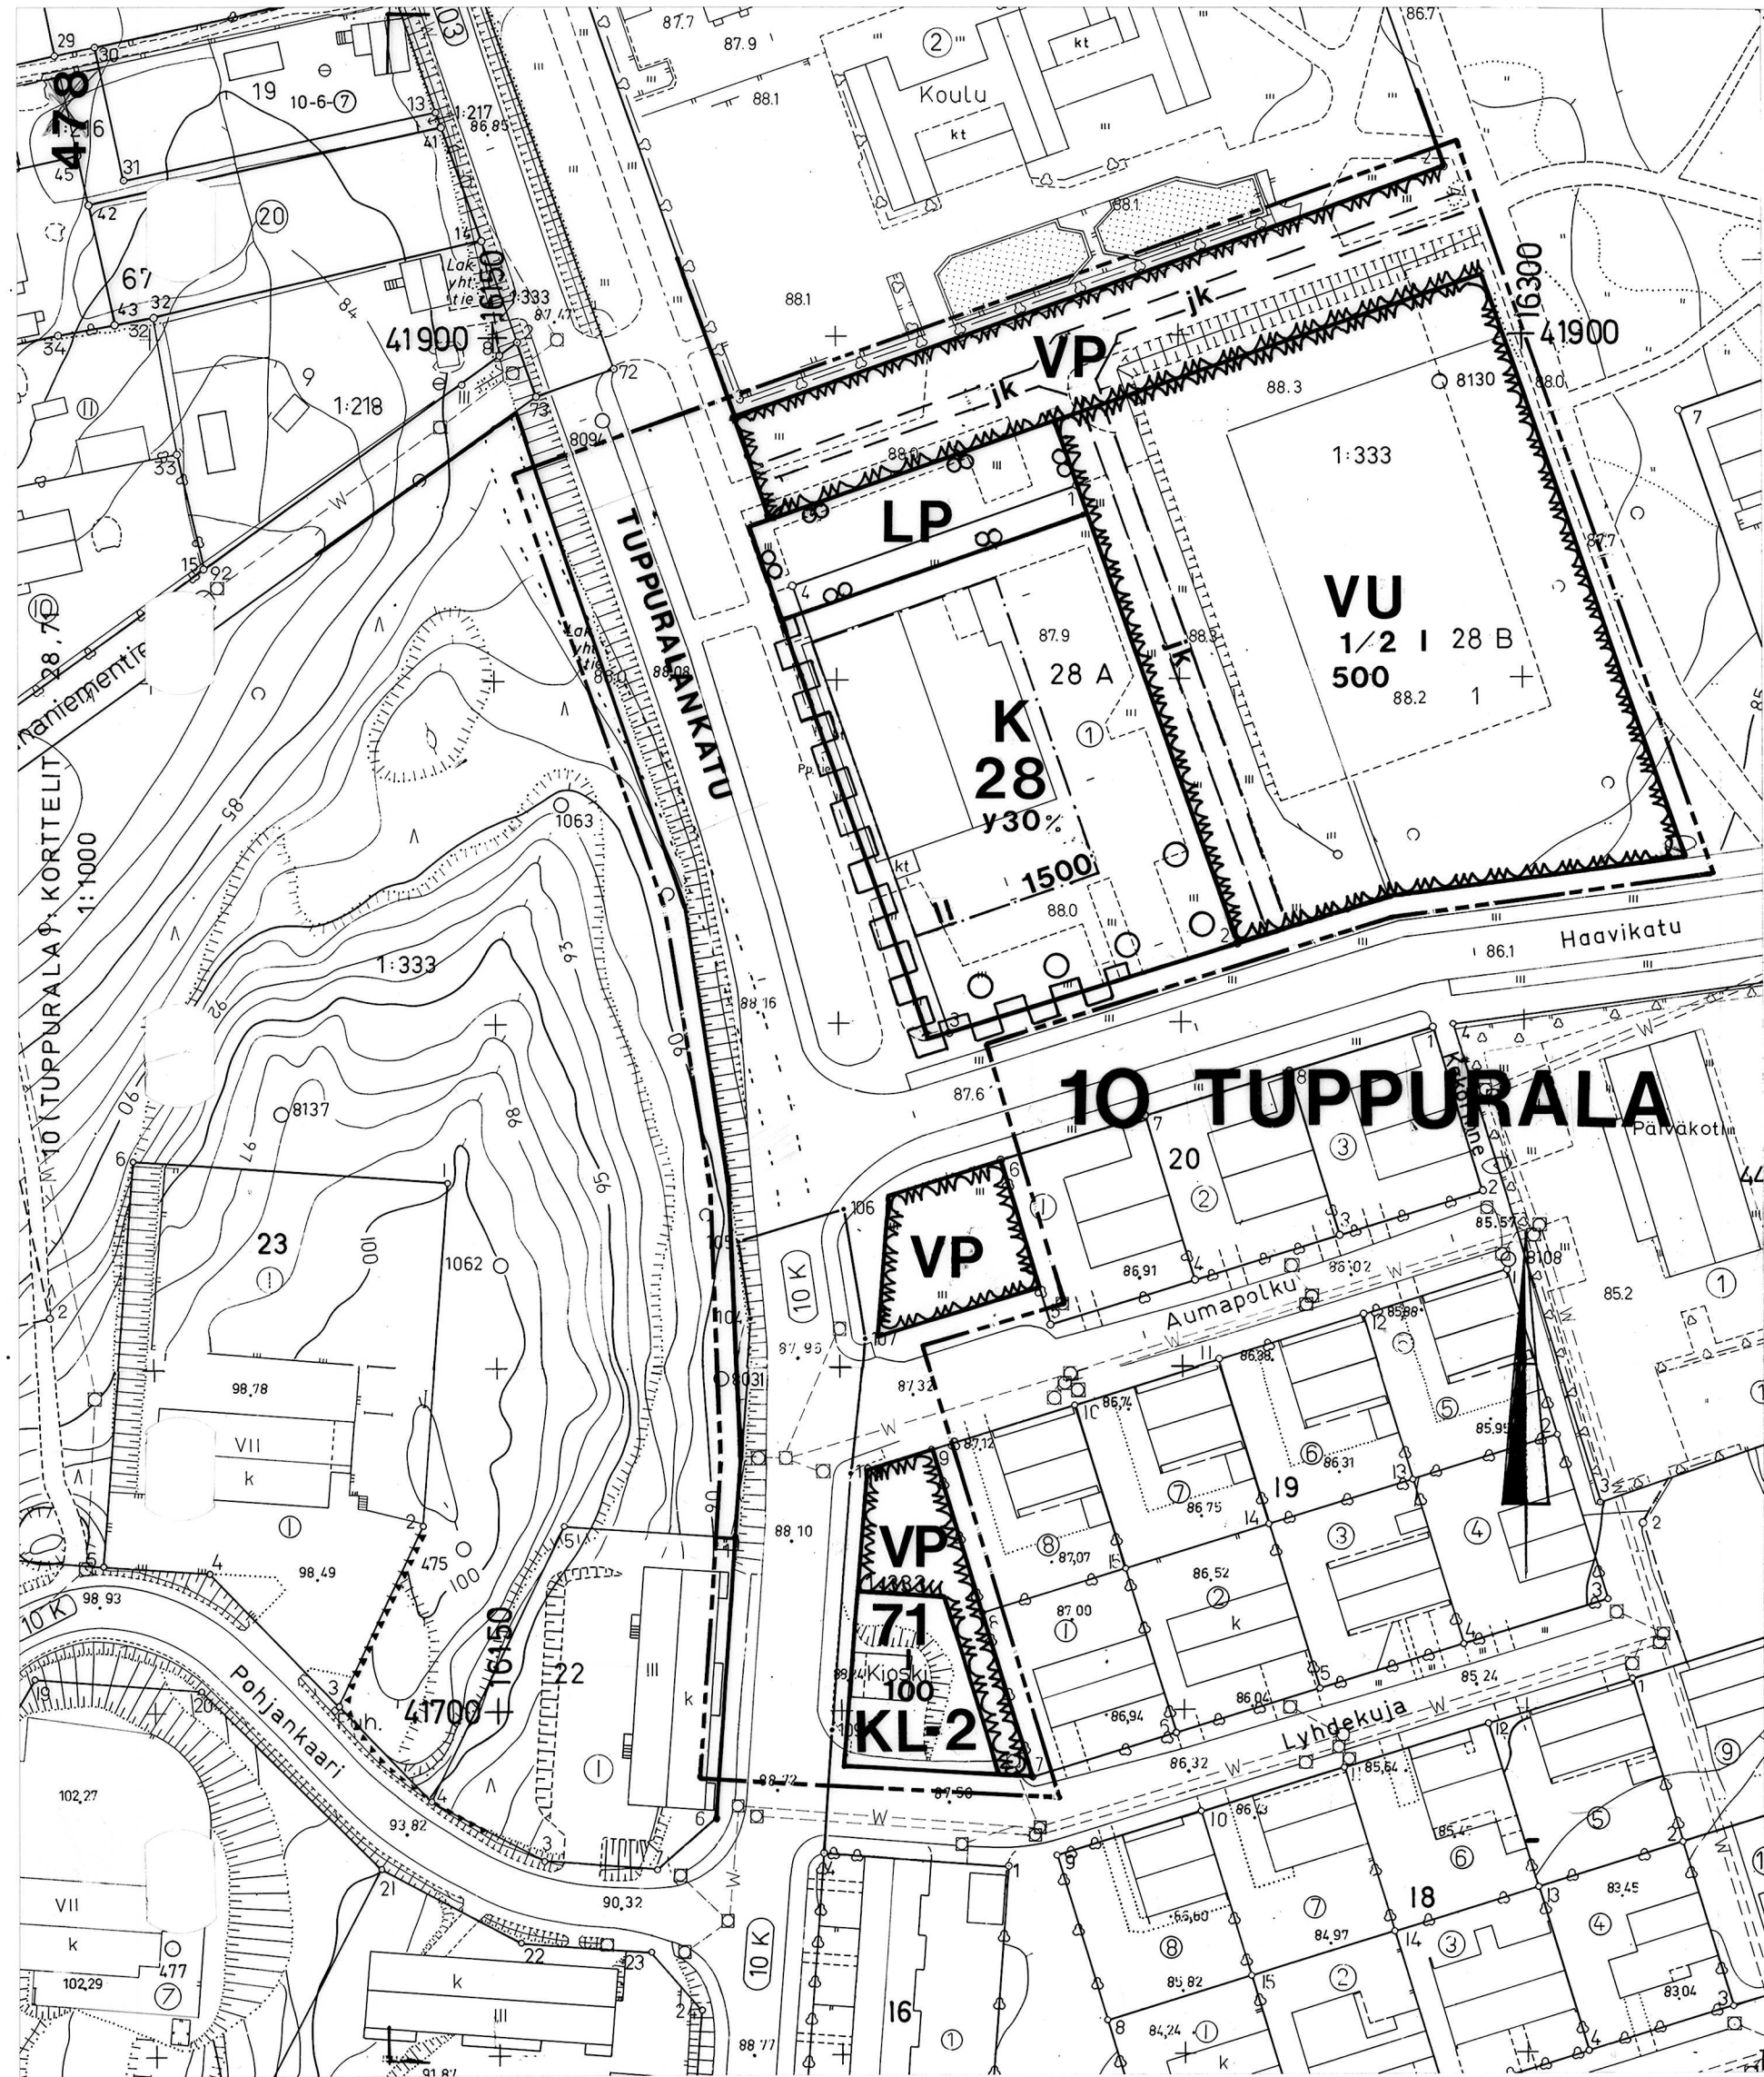


ASEMAKAAVAMERKINNÄT:



10
TUP
71
TUPPUR
1500
y 30%

I
1/2 I

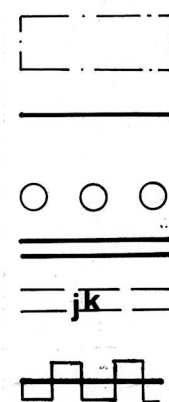

LIIKE- JA TOIMISTORAKENNUSTEN KORTTELIALUE.

LIIKERAKENNUSTEN KORTTELIALUE, JOLLE SAA RAKENTAA KIOSKIN.

PUISTO.

URHEILU- JA VIRKISTYSPALVELUALUE.

YLEINEN PYSÄKÖINTIALUE.

VIIVA, JOKA ON 3m SEN KAAVA-ALUEEN ULKOPUOLELLA, JOTA VAHVIKASTAMINEN KOSKEE.

KORTTELIN, KORTTELINOSAN TAI ALUEEN RAJA.

ERI KAAVAMÄÄRÄYSTEN ALAISTEN ALUEENOSIEN VÄLINEN RAJA.

OHJEELLINEN ERI KAAVAMÄÄRÄYSTEN ALAISTEN ALUEENOSIEN VÄLINEN RAJA.

KAUPUNGINOSAN NUMERO.

KAUPUNGINOSAN NIMI.

KORTTELIN NUMERO.

KADUN NIMI.

RAKENNUSOIKEUS KERROSALANELIÖMETREINÄ.

MERKINTÄ OSOITTAA, KUINKA MONTA % RAKENNUSALALLE SALLITUSTA KERROSALASTA SAADAAN KÄYTTÄÄ JULKISEN HALLINNON JA JULKISTEN PALVELUJEN TILOJA VARTEN.

ROOMALAINEN NUMERO OSOITTAA RAKENNUSTEN, RAKENNUKSEN TAI SEN OSAN SUURIMMAN SALLITUN KERROSLUVUN.

MURTOLUKU ROOMALAISEN NUMERON EDESSÄ OSOITTAA, KUINKA SUUREN OSAN RAKENNUKSEN SUURIMMAN KERROKSEN ALASTA SAA KAAVASSA LUKUMÄÄRÄLTÄÄN MAINITTUJEN KERROSTEN ALAPUOLELLA OLEVASTA TILASTA KERROSLUVUN ESTÄMÄTTÄ KÄYTTÄÄ KERROSALAN LASKETTAVAKSI TILAKSI.

RAKENNUSALA.

KATUALUEEN RAJAN OSA, JONKA KOHDALTA EI SAA JÄRJESTÄÄ AJONEUVOLIITTYYMÄÄ.

ISTUTETTAVA PUURIVI.

KATU.

OHJEELLINEN, ALUEEN SISÄISELLE JALANKULULLE VARATTU ALUEEN OSA.

KATUALUEEN RAJAN OSA, JONKA KOHDALTA EI SAA JÄRJESTÄÄ AJONEUVOLIITTYYMÄÄ.

AUTOPAIKKOJA ON TONTILLE VARATTAVA SEURAAVASTI:

LIIKEHUONEISTOT:
KIOSKIT:

YKSI AUTOPAIKKA KERROSALAN 60 m² KOHTI.
YKSI AUTOPAIKKA KERROSALAN 25 m² KOHTI.

MIKKELI

ASEMAKAAVA /
ASEMAKAAVAN MUUTOS

1:1000

ASEMAKAAVAN MUUTOS KOSKEE:

10. kaupunginosan (Tuppuralan)

kortteleita 28 A ja B
katu-, puisto- ja liikenne-
nealueita.

ASEMAKAAVAN MUUTOKSELLA
MUODOSTUU:

10. kaupunginosan (Tuppuralan)

korttelit 28 ja 71
sekä urheilu- ja virkistyspalve-
luueta,
liikenne-, puisto- ja katu-
aluetta.

KAARITUSALOITE .19
KAARITUSPÄÄTÖS .19

NÄHTÄVILLÄ 5.12.1988 - 19.12.1988
.19 - .19

POHJAKARTTA TÄYTTÄÄ ASETUKSEN
N:O 493/24.6.1982 VAATIMUKSET
MIKKELI 30.01.1989
AP. KAUPUNGINGEODEETTI *Matti Lehtinen*
Matti Lehtinen

KAUPUNGINVALTUUSTO .19
MIKKELI .19
KANSLIAPÄÄLLIKKÖ

MIKKELIN KAUPUNKI
TEKNINEN VIRASTO
KAARITUSOSASTO

MUUTOS
MUUTOS
MUUTOS

LAAT. PIIRT. TARK.
PR SL JK

MUUTOS

MIKKELI 7.11.1988
Matti Lehtinen
KAARITUSPÄÄLLIKKÖ

LAINVOIMAINEN .19
PIIRRETTY
AJANTASAKARTALLE 26.7.1989
HAKEMISTOKARTALLE 26.7.1989

NUMERO
478