


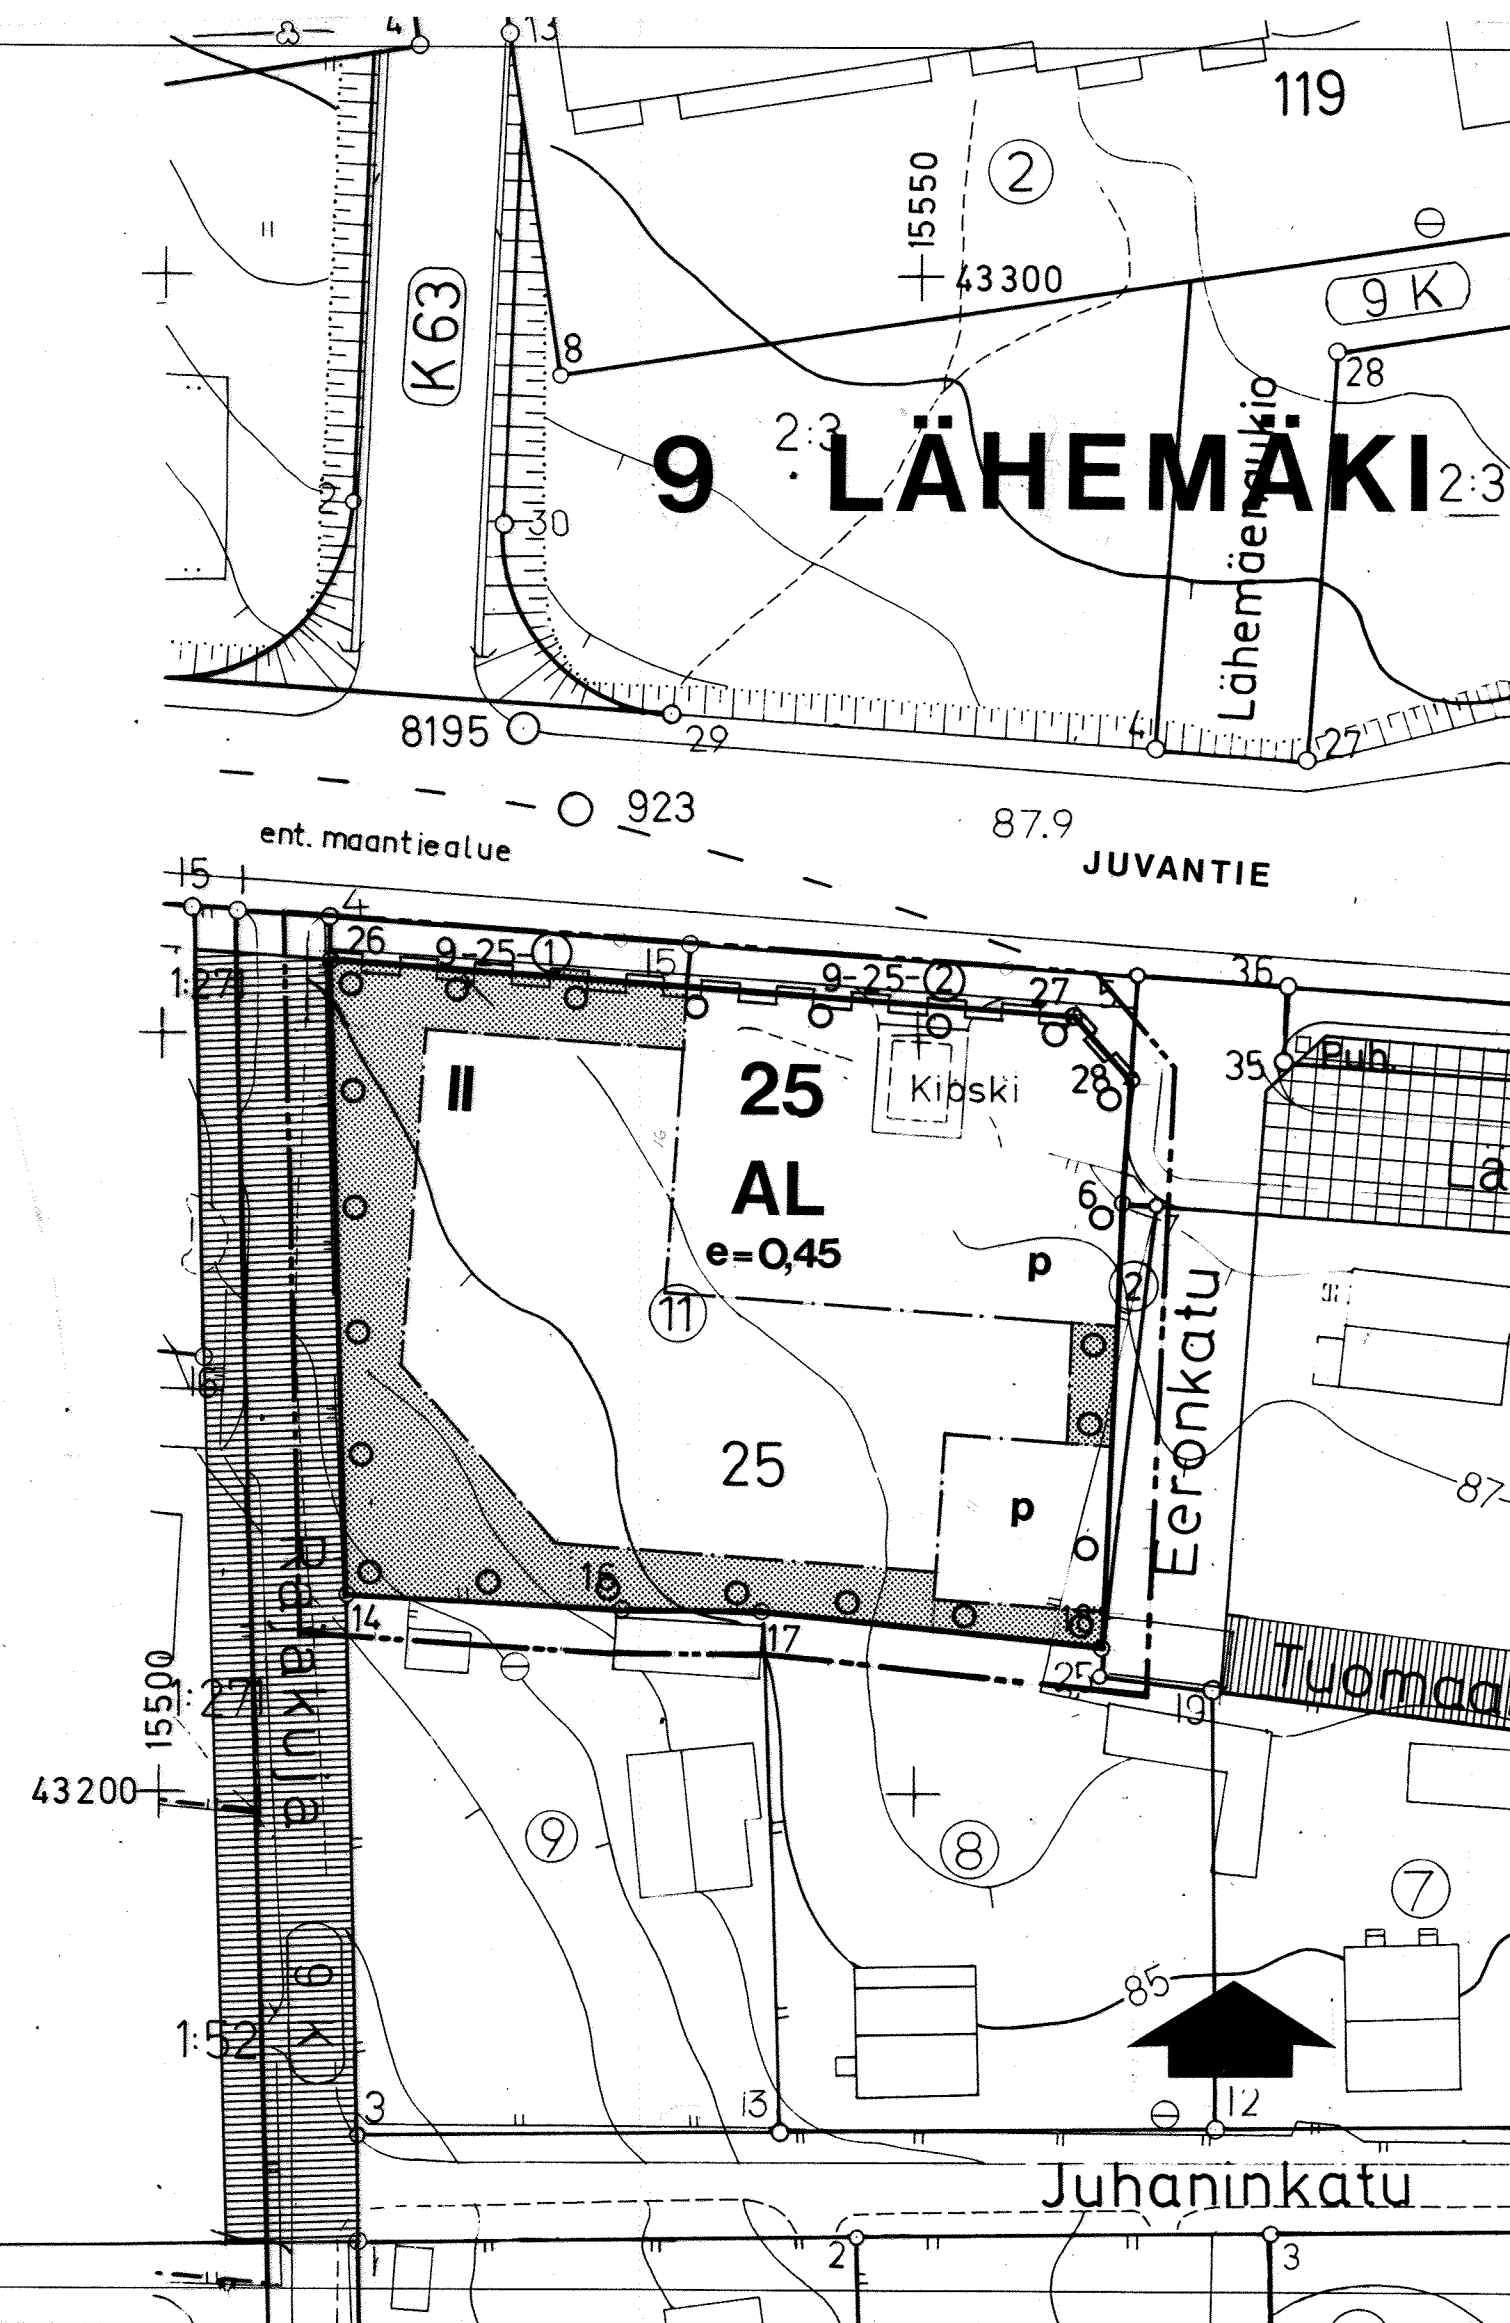

ASEMAKAAVAMERKINNÄT.

AL

ASUIN-, LIIKE- JA TOIMISTORAKENNUSTEN KORTTELIALUE.

VIIVA, JOKA ON 3 M SEN KAAVA-ALUEEN ULKOPUOLELLA, JOTA KAUPUNGINVALTUUSTON HYVÄKSYMINEN KOSKEE.

KORTTELIN, KORTTELINOSAN JA ALUEEN RAJA.

ERI KAAVAMÄÄRÄYSTEN ALAISTEN ALUEENOSIEN VÄLINEN RAJA.

9
LÄH
25
11

KAUPUNGINOSAN NUMERO.

KAUPUNGINOSAN NIMI.

KORTTELIN NUMERO.

TONTIN NUMERO.

ROOMALAINEN NUMERO OSIITTAA RAKENNUSTEN, RAKENNUKSEN TAI SEN OSAN SUURIMMAN SALLITUN KERROSLUVUN.

e=0,45

TEHOKKUUSLUKU ELI KERROSLALAN SUHDE TONTIN PINTA-ALAA.

RAKENNUSALA.

ISTUTETTAVA ALUEEN OSA.

O O O O

ISTUTETTAVA PUURIVI.

p

PYSÄKKÖIMISPAIKKA.

ALUEEN RAJAN OSA, JONKA KOHDALTA EI SAA JÄRJESTÄÄ AJONEUVOLIITTYMÄÄ.

AUTOPAikkoja on tontille varattava seuraavasti:

ASUNNOT: YKSI AUTOPAIKKA KERROSLALAN 85 m² KOHTI.
 LIIKEHUONEISTOT: YKSI AUTOPAIKKA KERROSLALAN 60 m² KOHTI.
 TOIMISTOT: YKSI AUTOPAIKKA KERROSLALAN 75 m² KOHTI.

MIKKELI

ASEMAKAAVA
ASEMAKAAVAN MUUTOS

1: 500

ASEMAKAAVAN MUUTOS KOSKEE:

9. KAUPUNGINOSAN (LÄHEMÄEN)
KORTTELIN 25 TONTTIA 11

KAAVOITUSALOITE 7. 3. 1985
 KAAVOITUSPÄÄTÖS 11. 3. 1985

NÄHTÄVILLÄ 12. 4. 1985 - 25. 4. 1985
 . 19 - . 19

POHJAKARTTA TÄYTTÄÄ ASETUKSEN
 N:O 493 / 1.7.1982 VAATIMUKSET

MIKKELI 25.3.1985 *Pauli Lehti*

AP. KAUPUNGINGEODEETTI

KAUPUNGINVALTUUSTO HALLITUS 952 / 29. 4. 1985
 MIKKELI . 19
 APULAIS-
 KAUPUNGINSIHTEERI

YMPÄRISTÖMINISTERIÖ
 EI ALISTUSTA.

MIKKELIN KAUPUNKI MUUTOS
 TEKNINEN VIRASTO MUUTOS
 KAAVOITUS-JA TALON-
 SUUNNITTELUOSASTO MUUTOS

LAAT. PPo PIIRT. SS TARK. PPo MUUTOS
 30. 4. 1985

KH:N PÄÄTÖKSEN § 952 / 29. 4. 1985 MUKAISESTI
 ASEMAKAAVANMUUTOKSEN HYVÄKSYJÄN OSALTA.

MIKKELI 25. 3. 19 85
Pauli Lehti
 KAAVOITUSARKKITEHTI KAUPUNGINARKKITEHTI

LAINVOIMAINEN . 19
 PIIRRETTY
 AJANTASAKARTALLE . 19
 HAKEMISTOKARTALLE . 19

NUMERO