


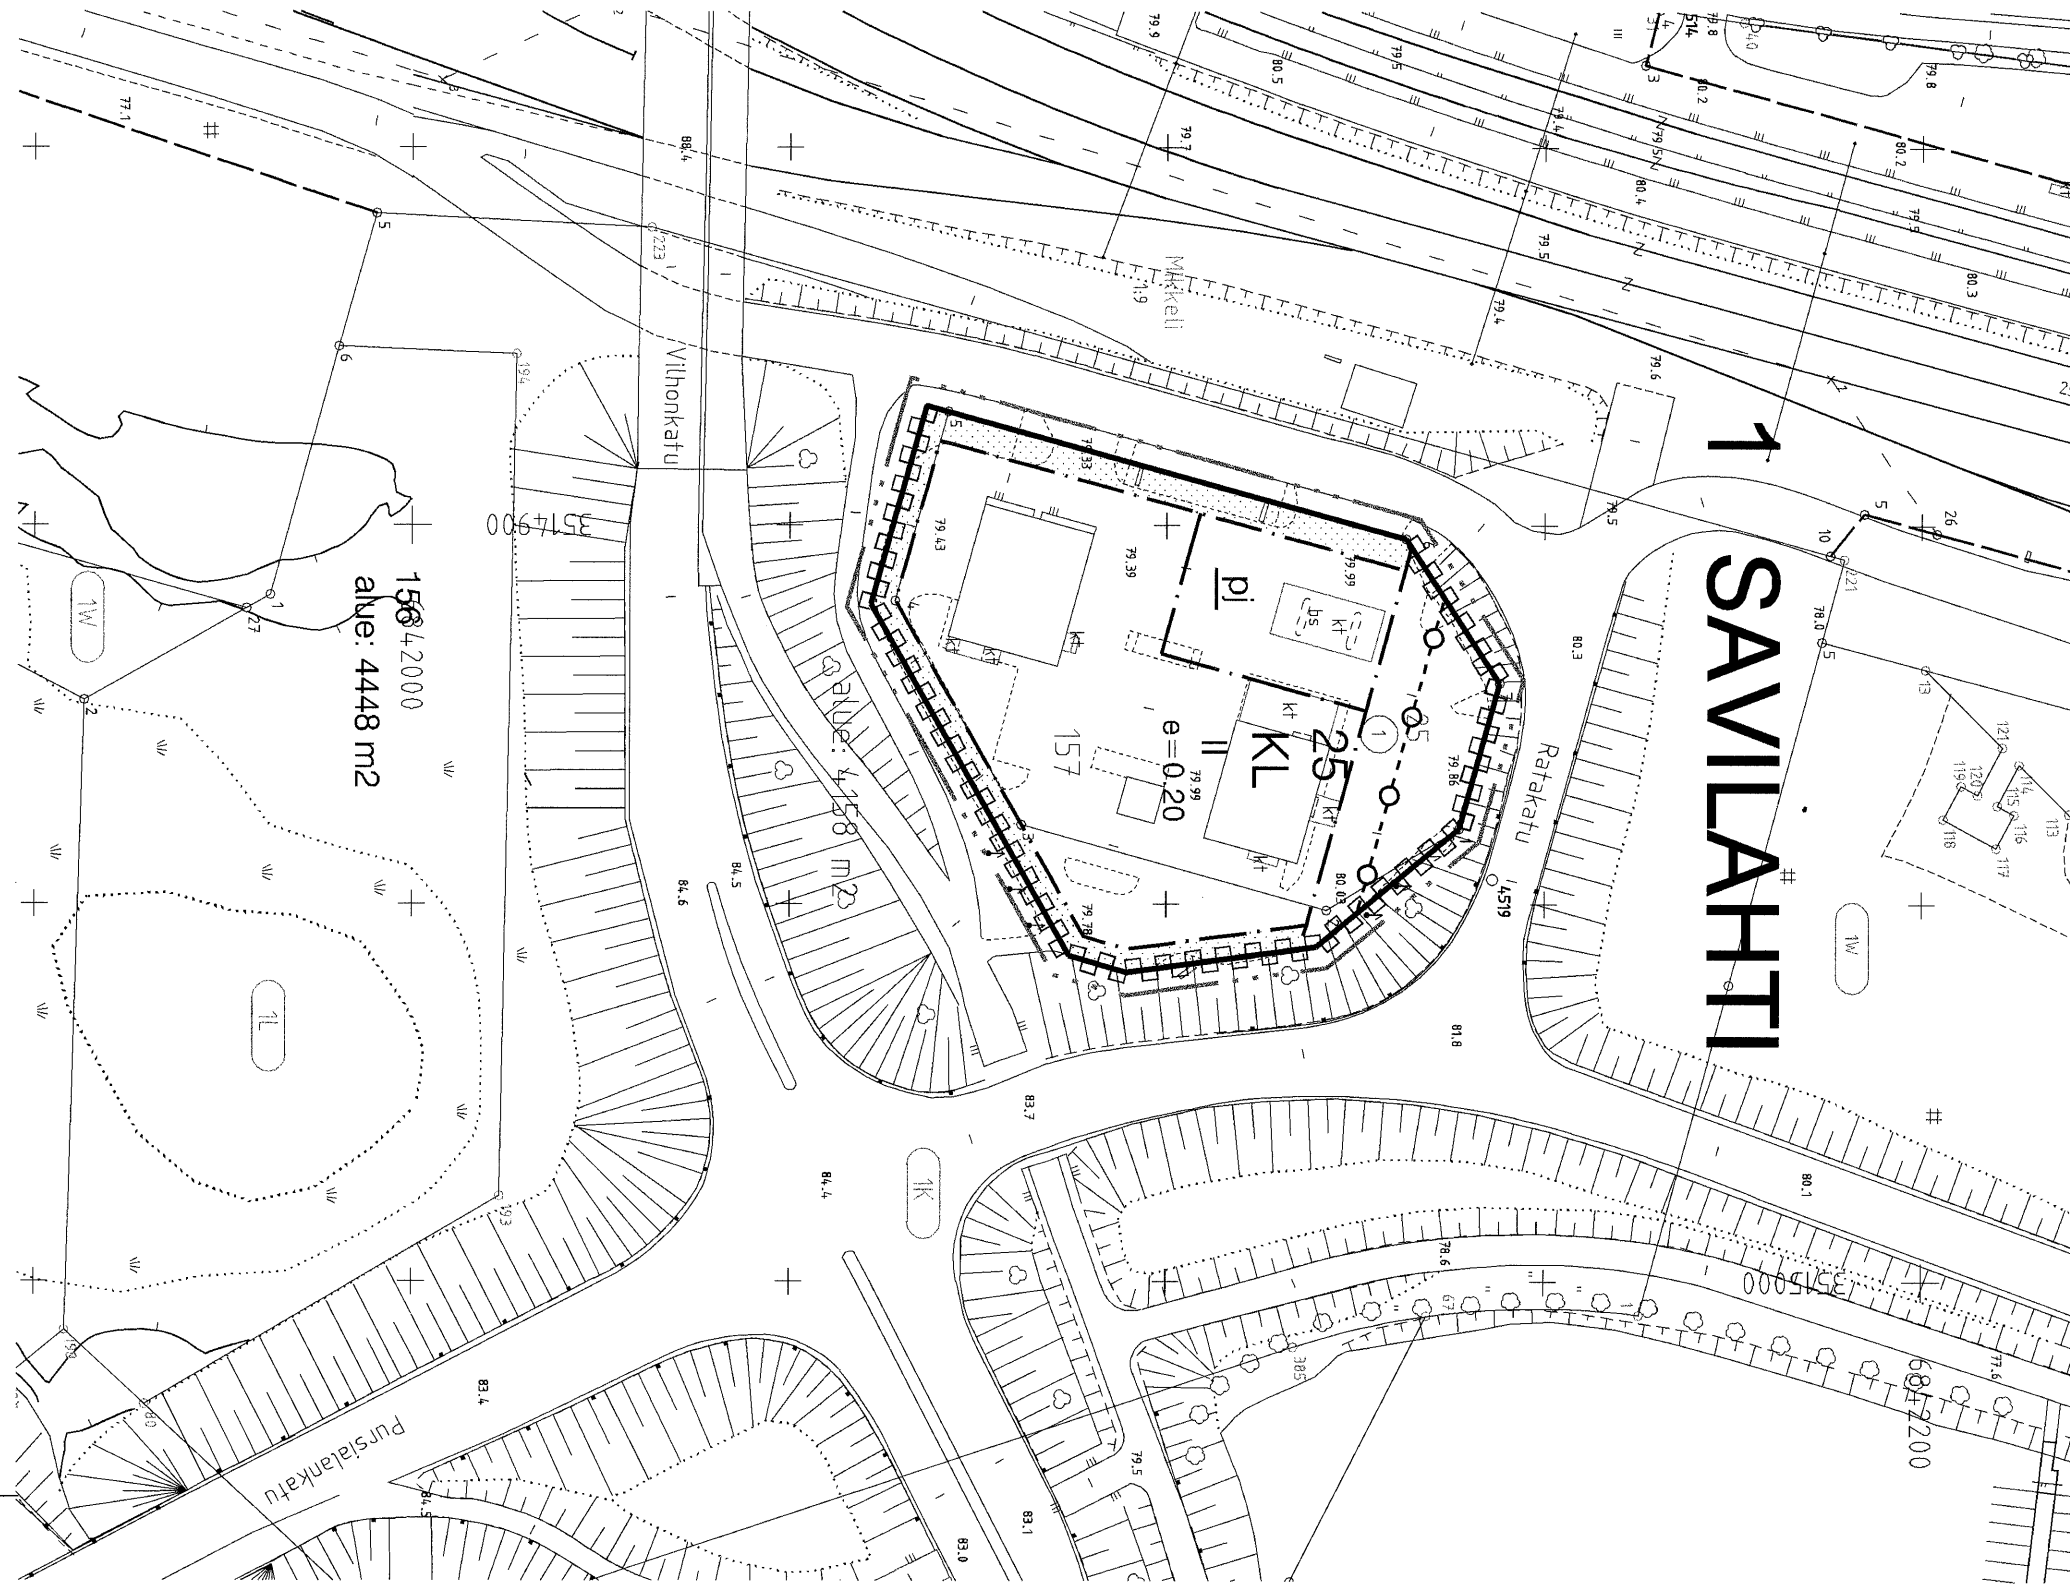

Asemakaavamerkinnot ja -määräykset:

KL

Liikerenkennusten korttelialue.

pl

Alue, jolle on sijoitettava polttoaineen jakeluasema.

1

3 m kaava-alueen rajan ulkopuolella oleva viiva.

Korttelin, korttelinosan ja alueen raja.

Osa-alueen raja.

Kaupunginosan numero.

Kaupunginosan nimi.

Korttelin numero.

Tehokkuusluku eli kerrosalan suhde tontin pinta-alaan.

Roomalainen numero osoittaa rakennusten, rakennuksen tai sen osan suurimman säilytyn kerrosluvun.

Rakennusala.

Istutettava alueen osa.

Maanalaista johtoa varten varattu alueen osa.

Katualueen rajan osa, jonka kohdalta ei saa järjestää ajoneuvoliittymää.

Tälle asemakaava-alueelle laaditaan erillinen sitova tonttijako.

Tontin rakentamattomasta alueesta saadaan tarvittavat ajo- ja kulkutiet sekä autopaikat päällystää.

Muu osa pihasta on pidettävä istutettuna alueena.

Autopaikkoja varataan todellista tarvetta vastaava määrä, vähintään seuraavasti: Huoltoasemat ja niiden yhteydessä olevat liiketilat 1 autopaikka kerrosalan 50 m2 kohti

MIKKELI

ASEMAKAAVA/
ASEMAKAAVAN MUUTOS 1:1000

Asemakaavan muutos koskee:

1. kaupunginosan (Savilahden) korttelia 25 ja katualueita.

Asemakaavan muutoksella muodostuu:

1. kaupunginosan (Savilahden) korttelin 25 osa.

POHJAKARTTA TÄYTTÄÄ ASETUKSEN N:o 1284/23.12.1999 VAATIMUKSET MIKKELI 7.3.2005				VIREILLE TULO 4.3.2005	
AP. KAUPUNGINGEODEETTI <i>Matti Lehtinen</i> MATTI LEHTINEN				TEKNINEN LAUTAKUNTA 7.4.2005	
MIKKELIN KAUPUNKI				KAUPUNGINHALLITUS ALUST. 18.4.2005	
TEKNINEN TOIMI				NÄHTÄVILLÄ 20.5.-20.6.2005	
KAUPUNKISUUNNITTELU				KAUPUNGINHALLITUS HYVÄKSYNYT 8.8.2005 § 432	
LAAT. PIIRETTY TARK. MUUTOS				KAUPUNGINVALTUUSTO HYVÄKSYNYT 5.9.2005 § 128	
MIKKELI 7.3.2005 KAUVOITUSPÄÄLLIKKÖ PERTTI RÄSÄNEN				LAINVOIMAINEN 13.10.2005	
				PIIRRETTY AJANTASAKARTALLE 2005	
				HAKEMISTOKARTALLE 2005	
				NUMERO 823	
				LIITE 4	