

TOIJALA

II KAUPPALANOSA

Kortteli 57 tontit n:o 2 ja 3

Asemakaavan muutos. Mittakaava 1:2 000

A s e m a k a a v a m e r k i n n ä t j a m ä ä r ä y k s e t :

----- 3 m sen kaava-alueen ulkopuolella oleva viiva, jota vahvistaminen koskee.

----- Eri kaavamääräysten alaisten alueen osien välinen raja.

----- Korttelin, korttelinosan ja alueen raja.

----- Ohjeellinen tontin tai rakennuspaikan raja.



Kauppalanosan numero.

57

Korttelin numero.

2

Tontin numero.


MARSSI. Kadun, katuaukion, rakennuskaavatien, torin tai puiston nimi.

I

Roomalainen numero, joka osoittaa rakennusten, rakennuksen tai sen osan suurimman sallitun varsinaisen kerrosluvun.

½ I

Murtoluku roomalaisen numeron edessä osoittaa kellarikerroksen sallitun, kerrosalaan laskettavan rakennusoikeuden.

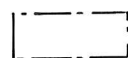

Rakennusala.

x

Risti merkinnän päällä osoittaa merkinnän poistamista.

Ao

Omakotirakennusten ja muiden enintään kahden perheen talojen korttelialue.

Autopaikkoja on osoitettava yksi kutakin asuinhuoneustoa kohti.

Pohjakartta täyttää vahvistettavan alueen osalta asetuksen N:o 91/1960 vaatimukset.


Toijalassa 18.12.1972

Kauppalangeodeetti

Unto Jurvanen
Unto Jurvanen

Hyväksytty kauppalanvaltuustossa 06 päivänä kesä kuuta 1973

Vahvistettu sisäasiainministeriössä 17 päivänä tammi kuuta 1974

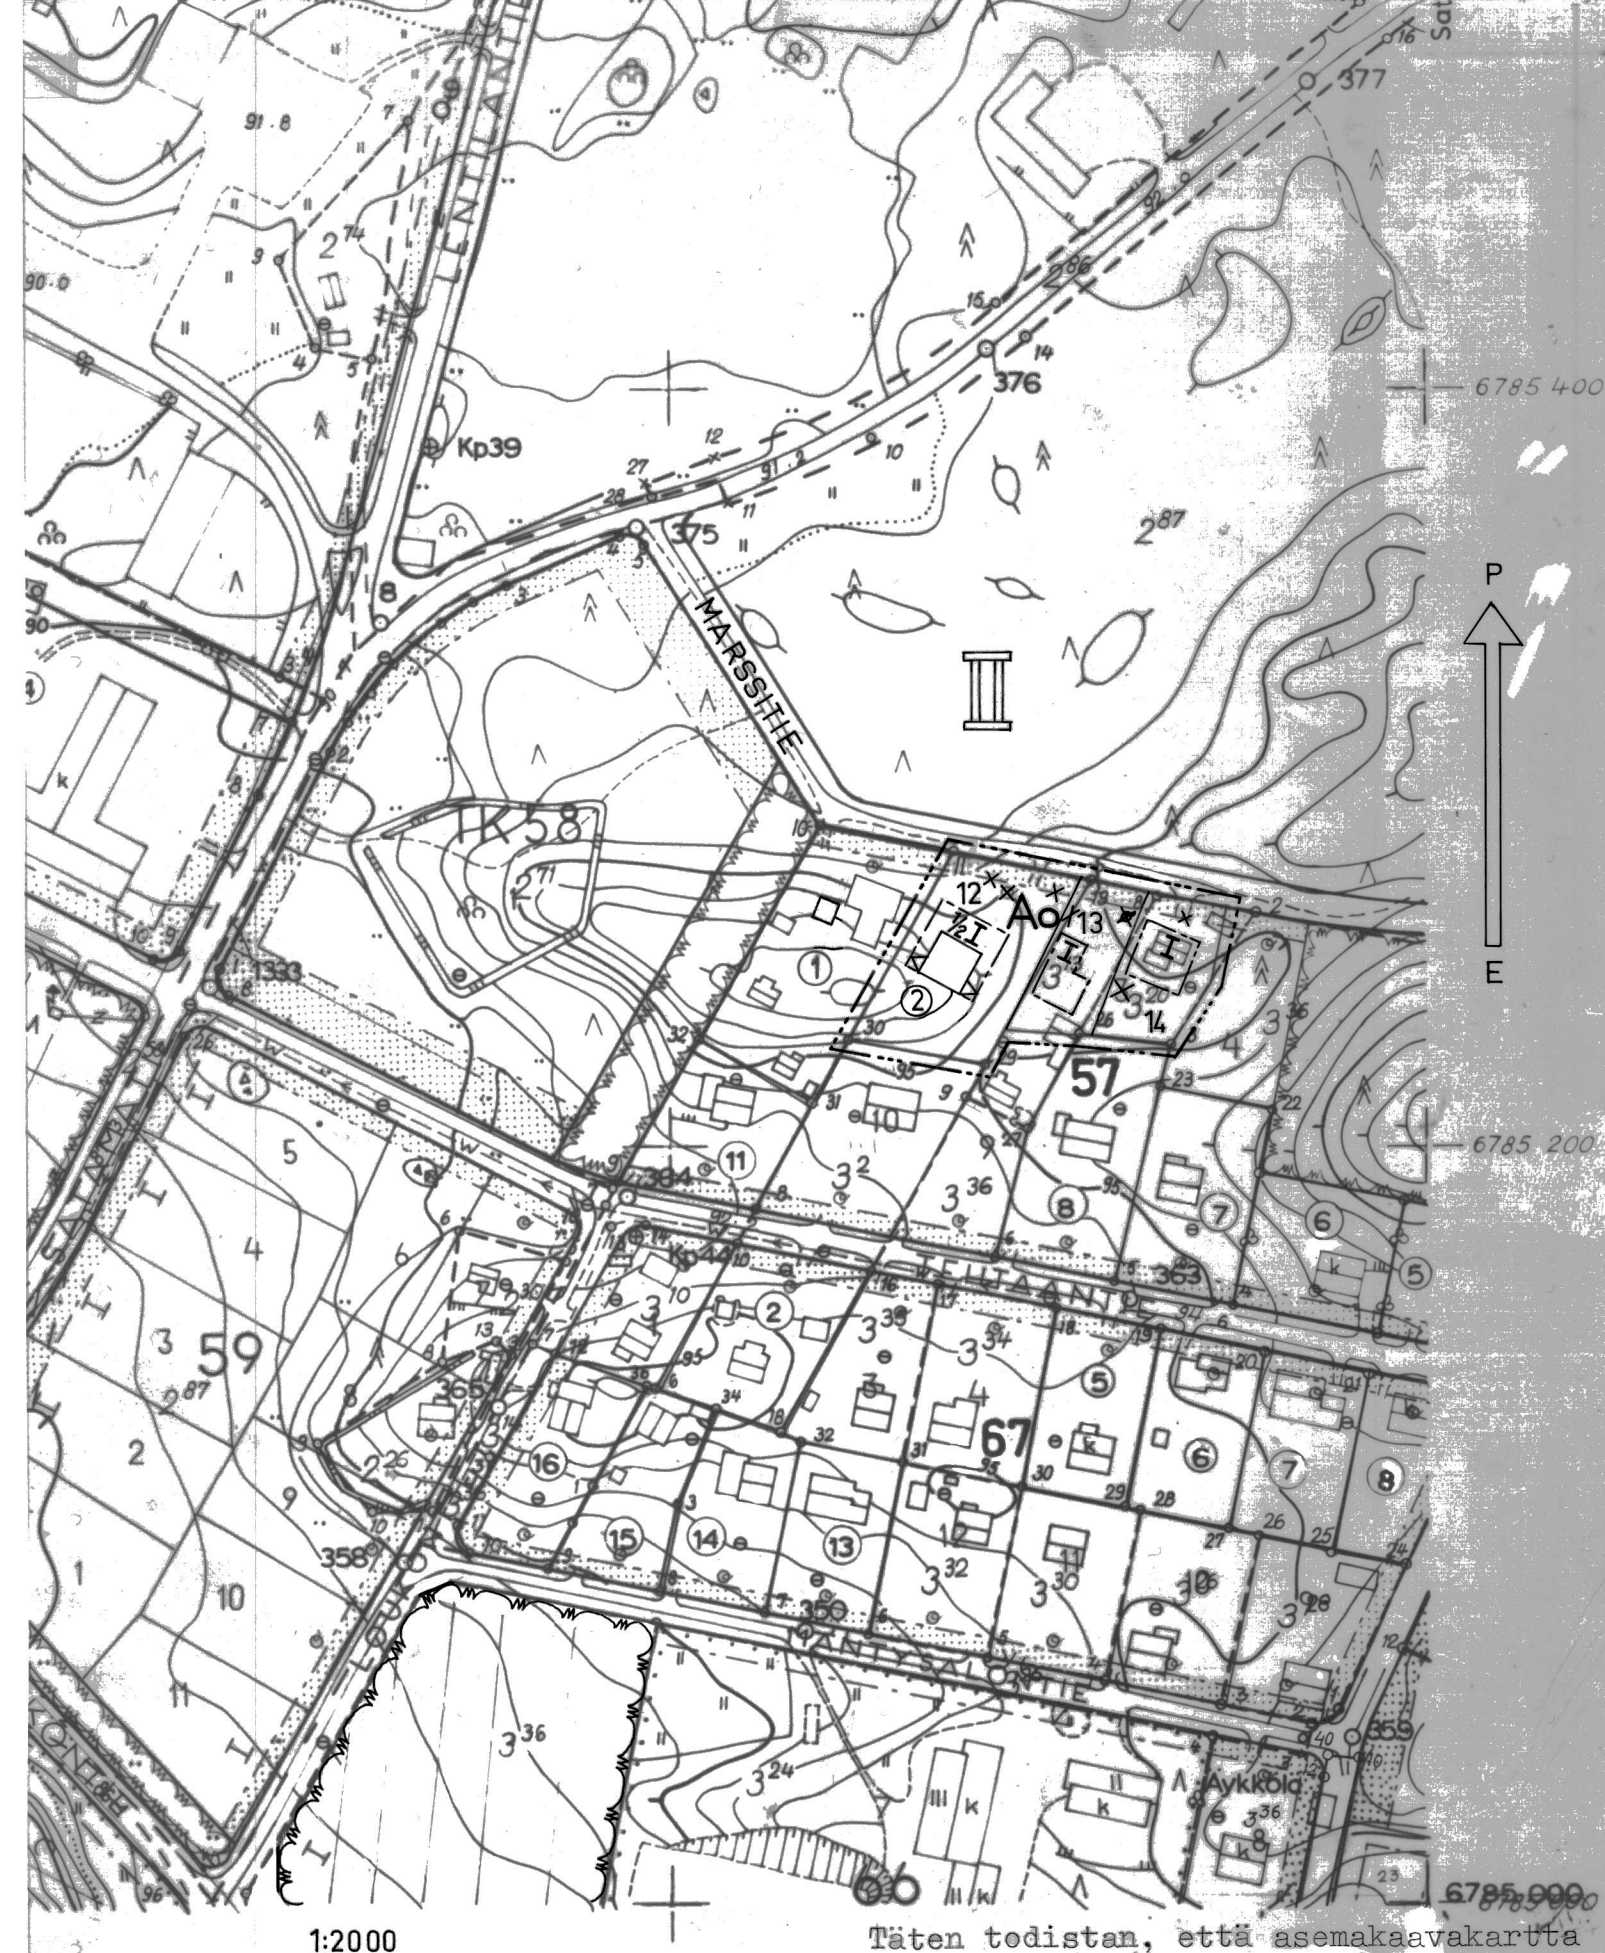

N LAATIJA
85 821

UVAUS 1968

ITUSMENETELMA

INAATTIJARJESTELMA VALTION

HÄMEEN LÄÄNIN MAANMITTAUS-
KONTTORIN KAAVOITUSTOIMISTO

KARTOITUS 1968-70

STEREOKARTOITUS, A8

KORKEUSJARJESTELMA N43

Täten todistan, että asemakaavakartta on Toijalan kauppalanvaltuuston 06.06.1973 pöytäkirjan 101 §:n kohdalla tekemän päätöksen mukainen.

Viran puolesta:

Leif Engfelt
Leif Engfelt
kauppalansihteeri