

LAURILAN RANTAKAAVA

1:2000

Kunta: Mäntyharju
Kylä: Hietaniemi
Tila: Laurila RN:o 1:208



Merkintöjen selitykset ja rantakaavamääräykset:

- 3m sen kaava-alueen ulkopuolella oleva viiva, jota vahvistaminen koskee
- Korttelin tai alueen raja
- Ohjeellinen rakennuspaikan raja
- Eri kaavamääräysten alaisten alueen osien välinen raja ja ulkoinen rakennusraja
- Ohjeellinen alueen raja
- Muu ohjeellinen raja kuin rakennuspaikan raja
- 2 Korttelin numero
- 5 Rakennuspaikan numero
- I Roomalainen numero, joka osoittaa suurimman sallitun kerrostuvun
- RA Loma-asuntalue
Rakennuspaikalle saa rakentaa yhden loma-asunnon talousrakennuksineen ja saunan. Erillisten rakennusten lukumäärä saa olla enintään kolme ja niiden yhteenlaskettu kerrosala enintään 100 m².
- M Maa- ja metsätalousalue
Alueelle saa rakentaa ainoastaan maa- ja metsätaloudessa tarvittavia rakennuksia.

- Yleinen venevalkama-alue
- Yleinen uimaranta-alue
- Ohjeellinen kaavatie

Alueelle rakennettavien laitureiden pituus saa olla enintään 7 metriä. Laituritaso ei saa kohota vedenpinnasta enempää kuin 50 cm.
Rakennuspaikkoja ei saa aidata.
Rantakaava-alueelle ei saa rakentaa vesikäymälää. Käymälänä on käytettävä joko kompostikäymälää tai tiiviillä säiliöllä varustettua kuivakäymälää.
Jätevesiä ei saa laskea vesistöön, vaan ne on imeytettävä maahan vähintään 20 metrin päässä ranta-
viivasta.
Lahoavat jätteet on kompostoitava.

Kuusankoskella 18. päivänä maaliskuuta 1982
Aaro Eerolainen
dipl.ins.

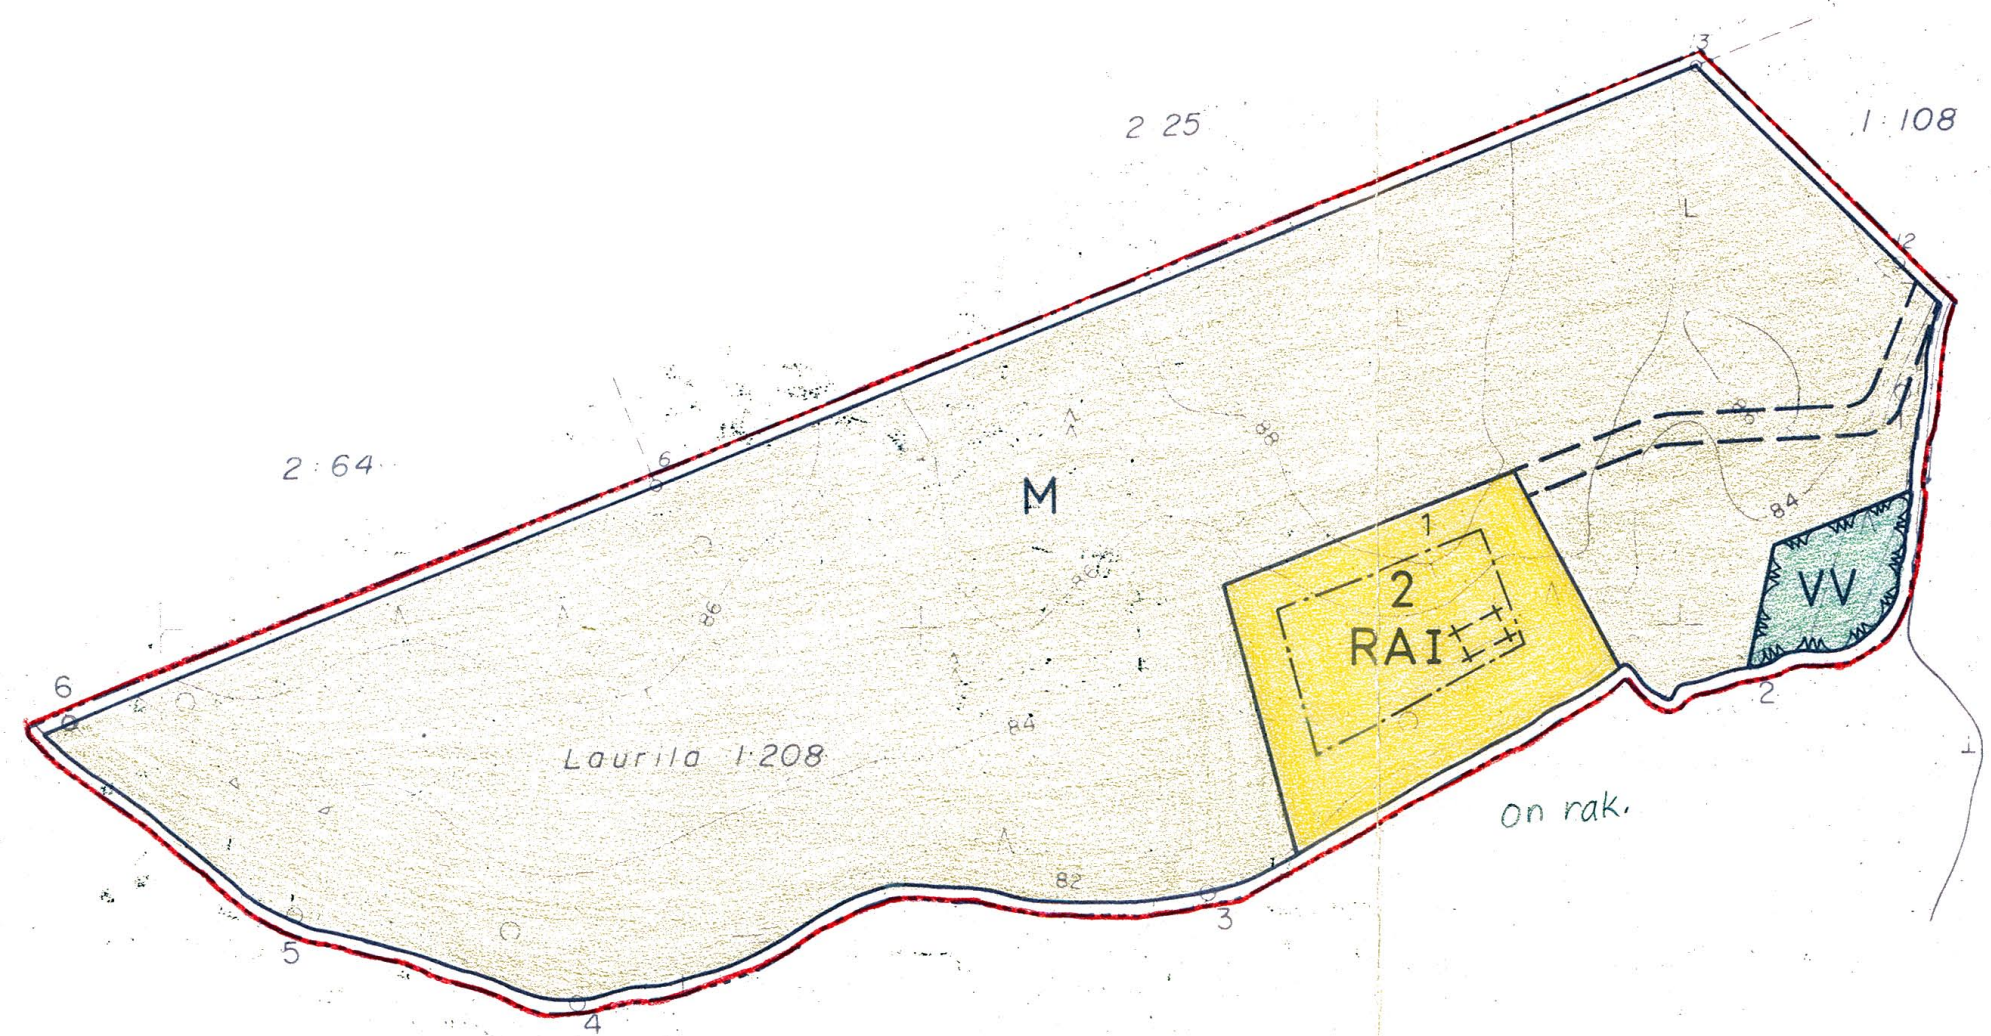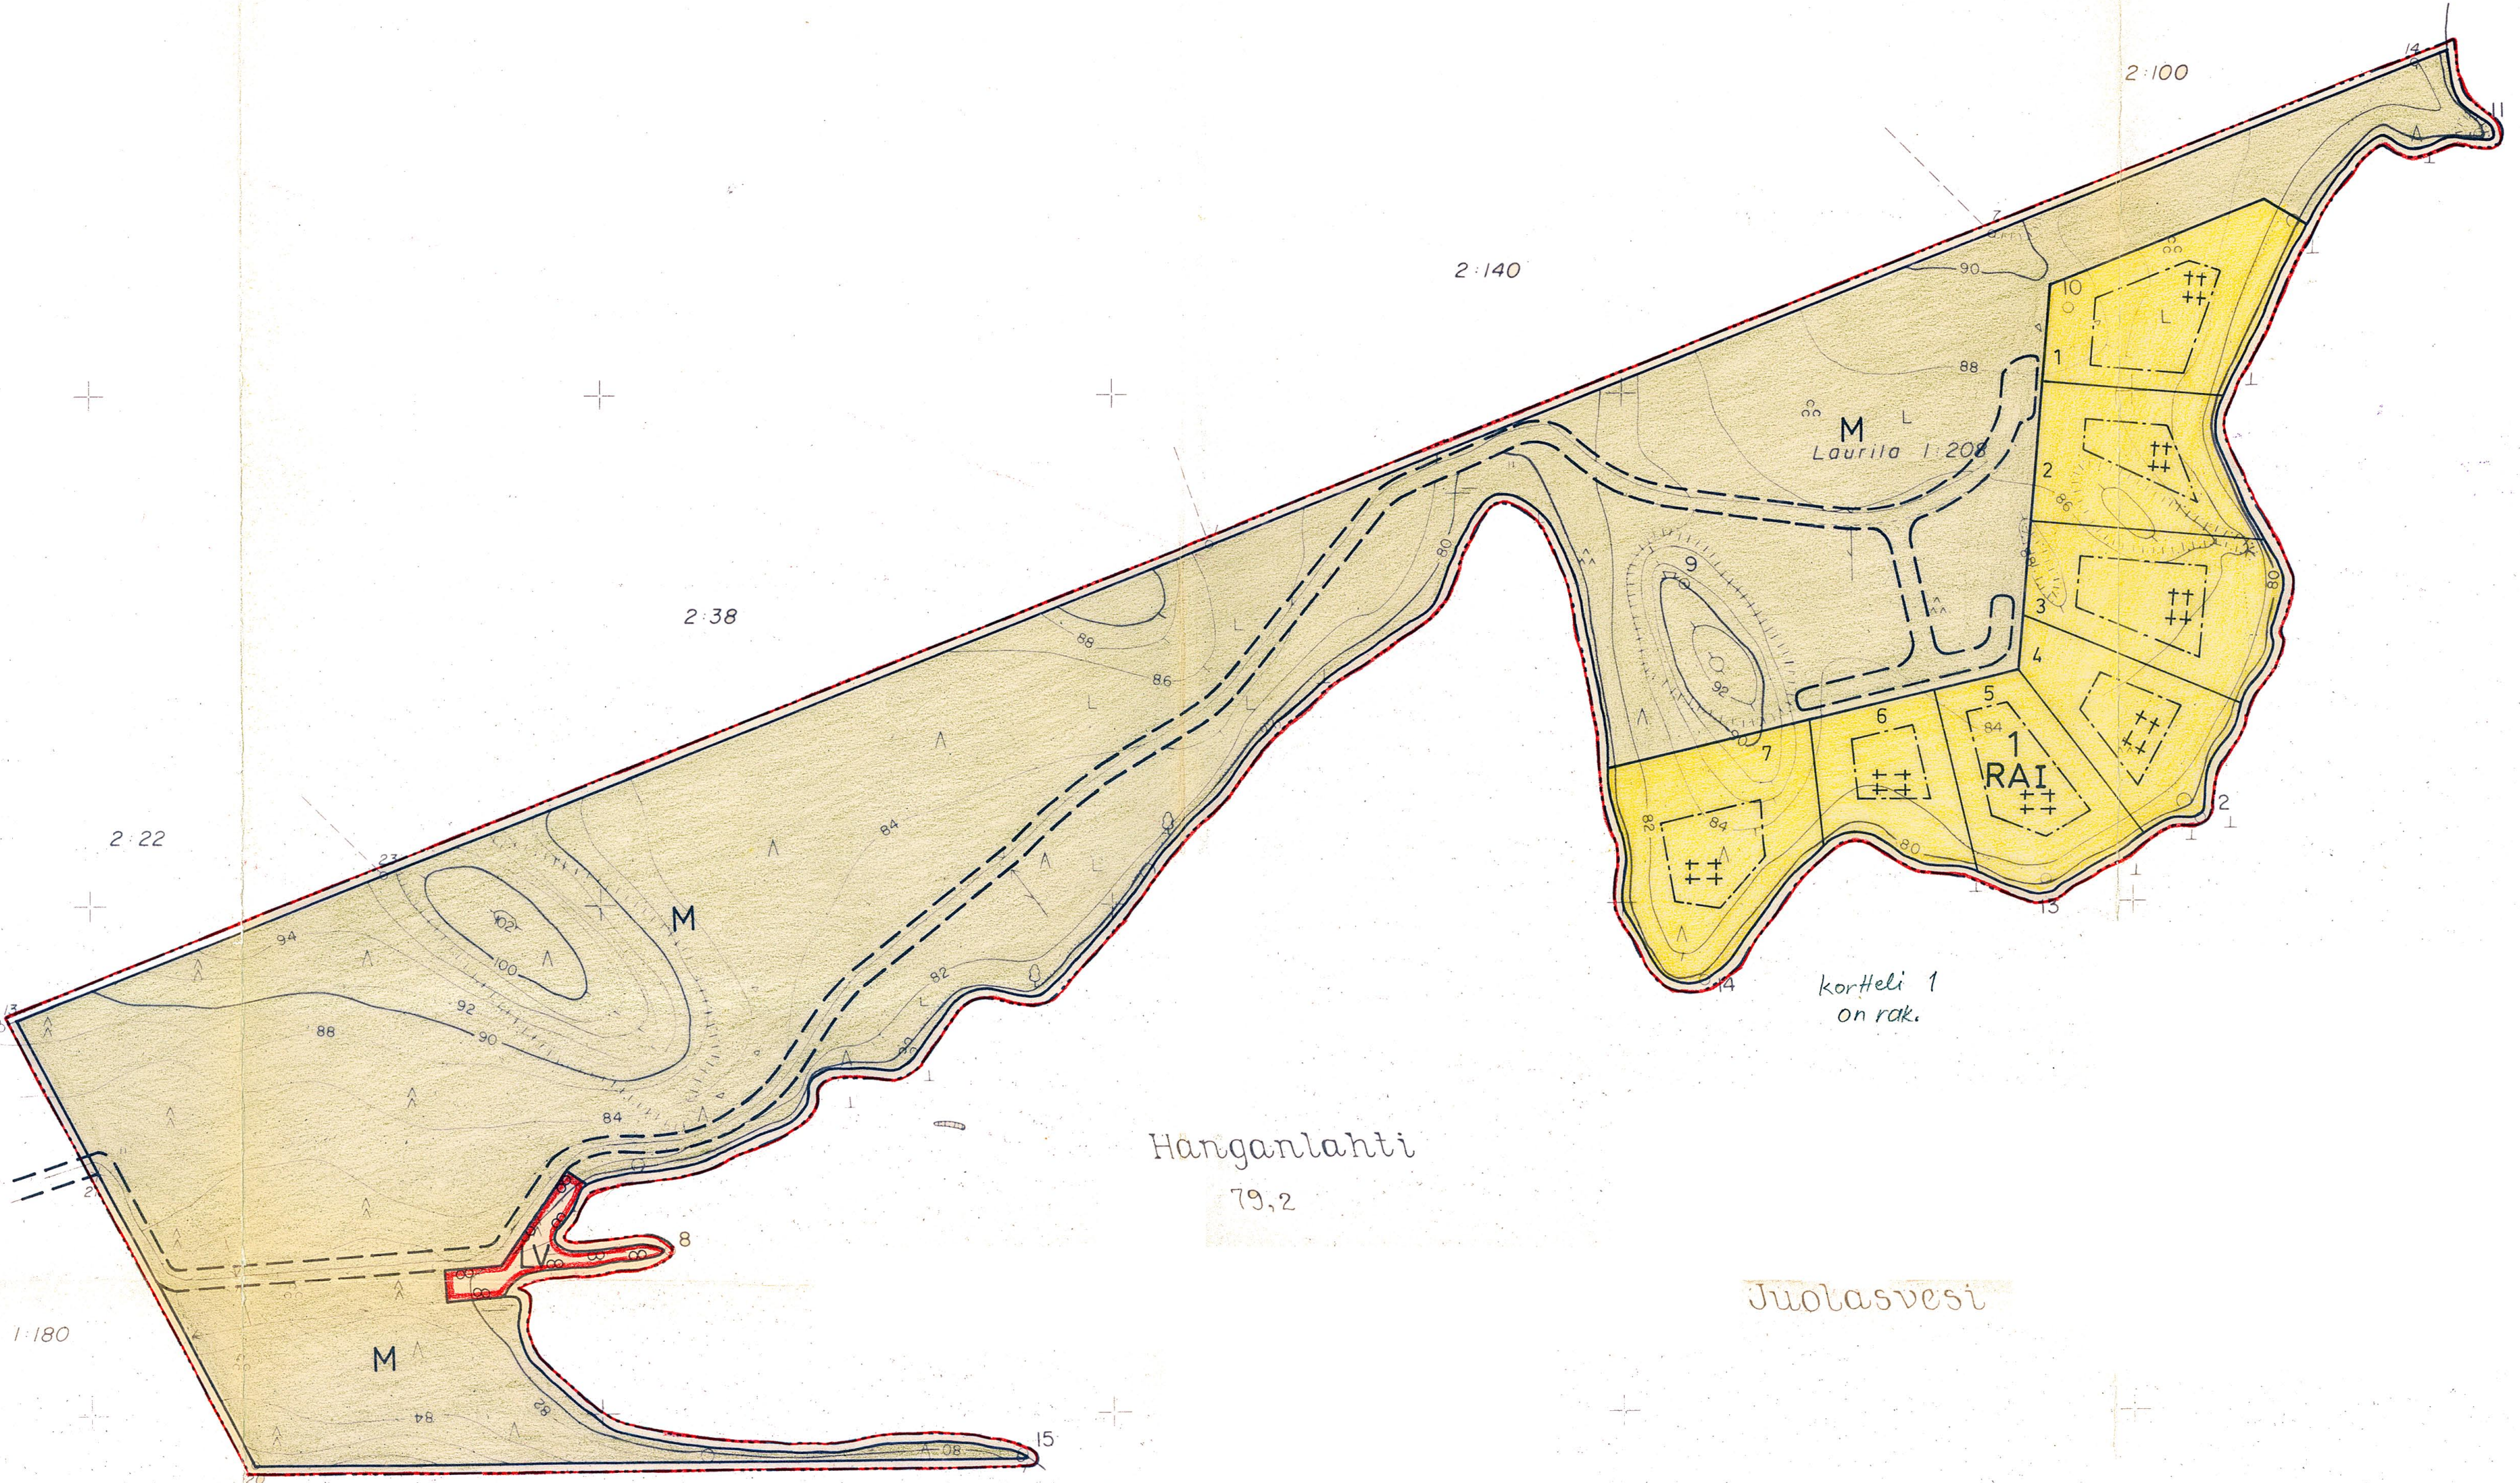

MANTYHARJU, LAURILA
3123 04.05.08 6809,8 / 478,4

Kunnanvaltuuston päätöksen
24.06.1982 § 96 mukaisesti
Mäntyharjussa 16.08.1982
Jaana Korpinen
va keskusarkistonhoitaja

RANTAKAAVOITUKSEN POHJAKARTTA 1:2000		KARTAN LAATINJA	ALPO LEINONEN
KUNTA		KARTTOITUS	1980 - 81
KYLÄ		KARTTOITUSMENETELMÄ	AB ja MAASTOMITTAUS
TILA		KOORDINAATTIJARJESTELMA	KKJ
LAANI		KORKEUSJARJESTELMA	N 60
		KARTTA HYVÄKSYTTY	13.11.1981
		(Maanmittauslaitoksen kirje n:o 2683/3970)	AARNE VERIÖ

Tämä kartta liittyy lääninhallituksen
tänään antamaan päätökseen N:o N. 1518.
Todistaa Mikkelissä lääninhallituksessa
Lahon kuun 19 päivänä 1982.
Liisa Oikkonen

