

ORIVESI

KIRKONSEUDUN RAKENNUSKAAVAN MUUTOS, KORTTELISSA ~~44~~ JOKA KOSKEE
KORTTELIIN 44 RAJOITTUVAA MAATALOUSALUETTA.

RAKENNUSKAAVAMERKINNÄT JA -MÄÄRÄYKSET

 3 M SEN RAKENNUSKAAVA-ALUEEN ULKOPUOLELLA OLEVA VIIVA,
JOTA VAHVISTAMINEN KOSKEE

 ERI KAAVAMÄÄRÄYSTEN ALAISTEN ALUEEN OSIEN VÄLINEN RAJA

 KORTTELIN, KORTTELINOSAN JA ALUEEN RAJA

 OHJEELLINEN RAKENNUSPAIKAN RAJA

 PUTKI- TAI TUNNELIVIEMÄRI

 VIEMÄRIÄ VARTEN VARATTAVA ALUE

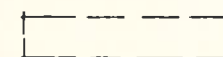
44 KORTTELIN NUMERO

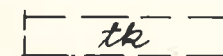
KAUNONKU RAKENNUSKAAVATIE NIMI

 RAKENTAMATTOMAKSI JÄTETTÄVÄ RAKENNUSPAIKAN OSA

I ROOMALAINEN NUMERO, JOKA OSOITTA RAKENNUSTEN, RAKEN-
NUKSEN TAI SEN OSAN SUURIMMAN SALLITUN VARSINAISEN
KERROSLUVUN

e=0.25 TONTTITEHOKKUUSLUKU ELI RAKENNUSPAIKAN KERROSALAN SUH-
DE RAKENNUSPAIKAN PINTA-ALAAAN

 OHJEELLINEN RAKENNUSALA

 MAATILAN TALOUSKESKUKSEN RAKENNUSALA

 OMAKOTIRAKENNUSTEN JA MUIDEN ENINTÄÄN KAHDEN PERHEEN
TALOJEN KORTTELIALUE

 MAA- JA METSÄTALOUSALUE, JOLLE SAA RAKENTAA VÄHINTÄÄN
1 HA:N ALUEELLE MAATALOUSRAKENNUKSIA

NÄIDEN MÄÄRÄYSTEN LISÄKSI ON NOUDATETTAVA ORIVEDEN KUNNAN RAKEN-
NUSJÄRJESTYSTÄ

TAMPEREELLA, HUHTIKUUN 3 PÄIVÄNÄ 1974

Raija Köppä
RAIJA KÖPPÄ, rak.arkkitehti

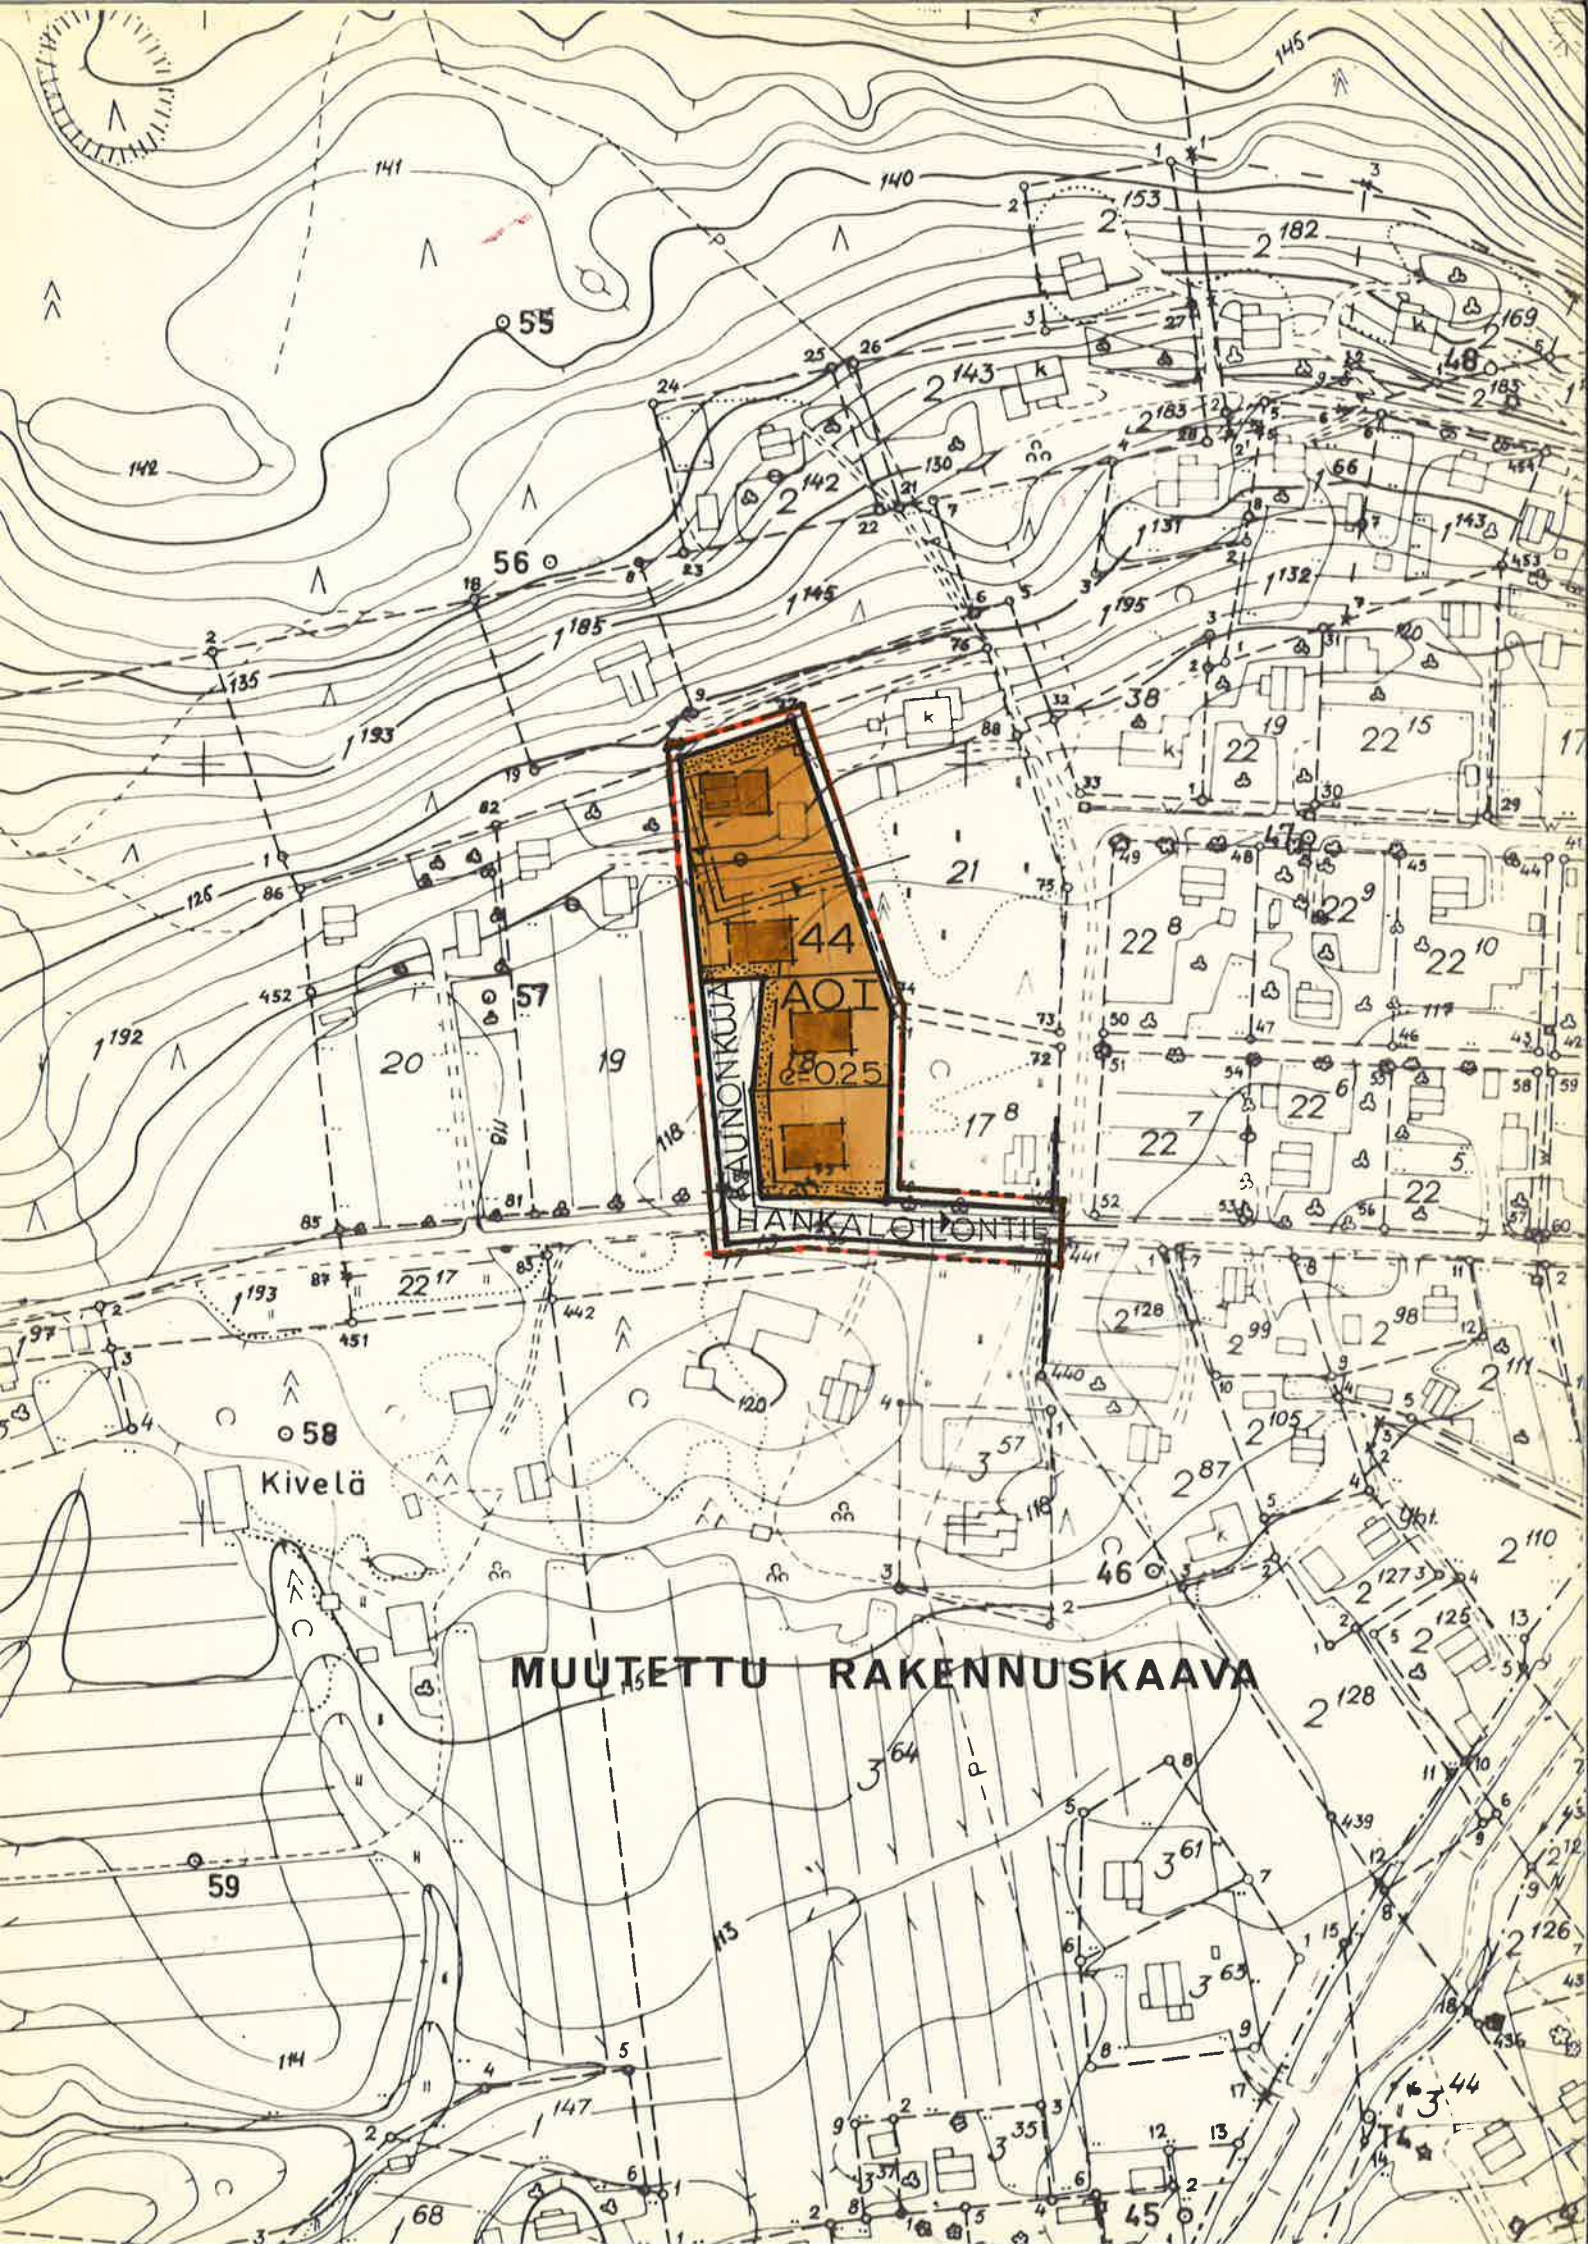
TÄMÄN RAKENNUSKAAVAN MUUTOKSEN ON ORIVEDEN KUNNANVALTUUSTO
HYVÄKSYNYT~~40~~.....KUUN~~12~~.....PÄIVÄNÄ 1974...
VIRALLISESTI.....*Seurattu*.....

TÄMÄN RAKENNUSKAAVAN MUUTOKSEN ON HÄMEEN LÄÄNINHALLITUS VAH-
VISTANUT KUUN PÄIVÄNÄ 197....
PÄÄTÖKSELLÄÄN N:O.....

Tämä kartta liittyy Hämeen lääninhalli-
tuksen tänään antamaan päätökseen
n:o 48/XII

Todistaa Hämeenlinnassa lääninhallituksessa
hammi kuun 21 päivänä 1975

Tarkastaja Matti Leino



MUUTETTU RAKENNUSKAAVA