


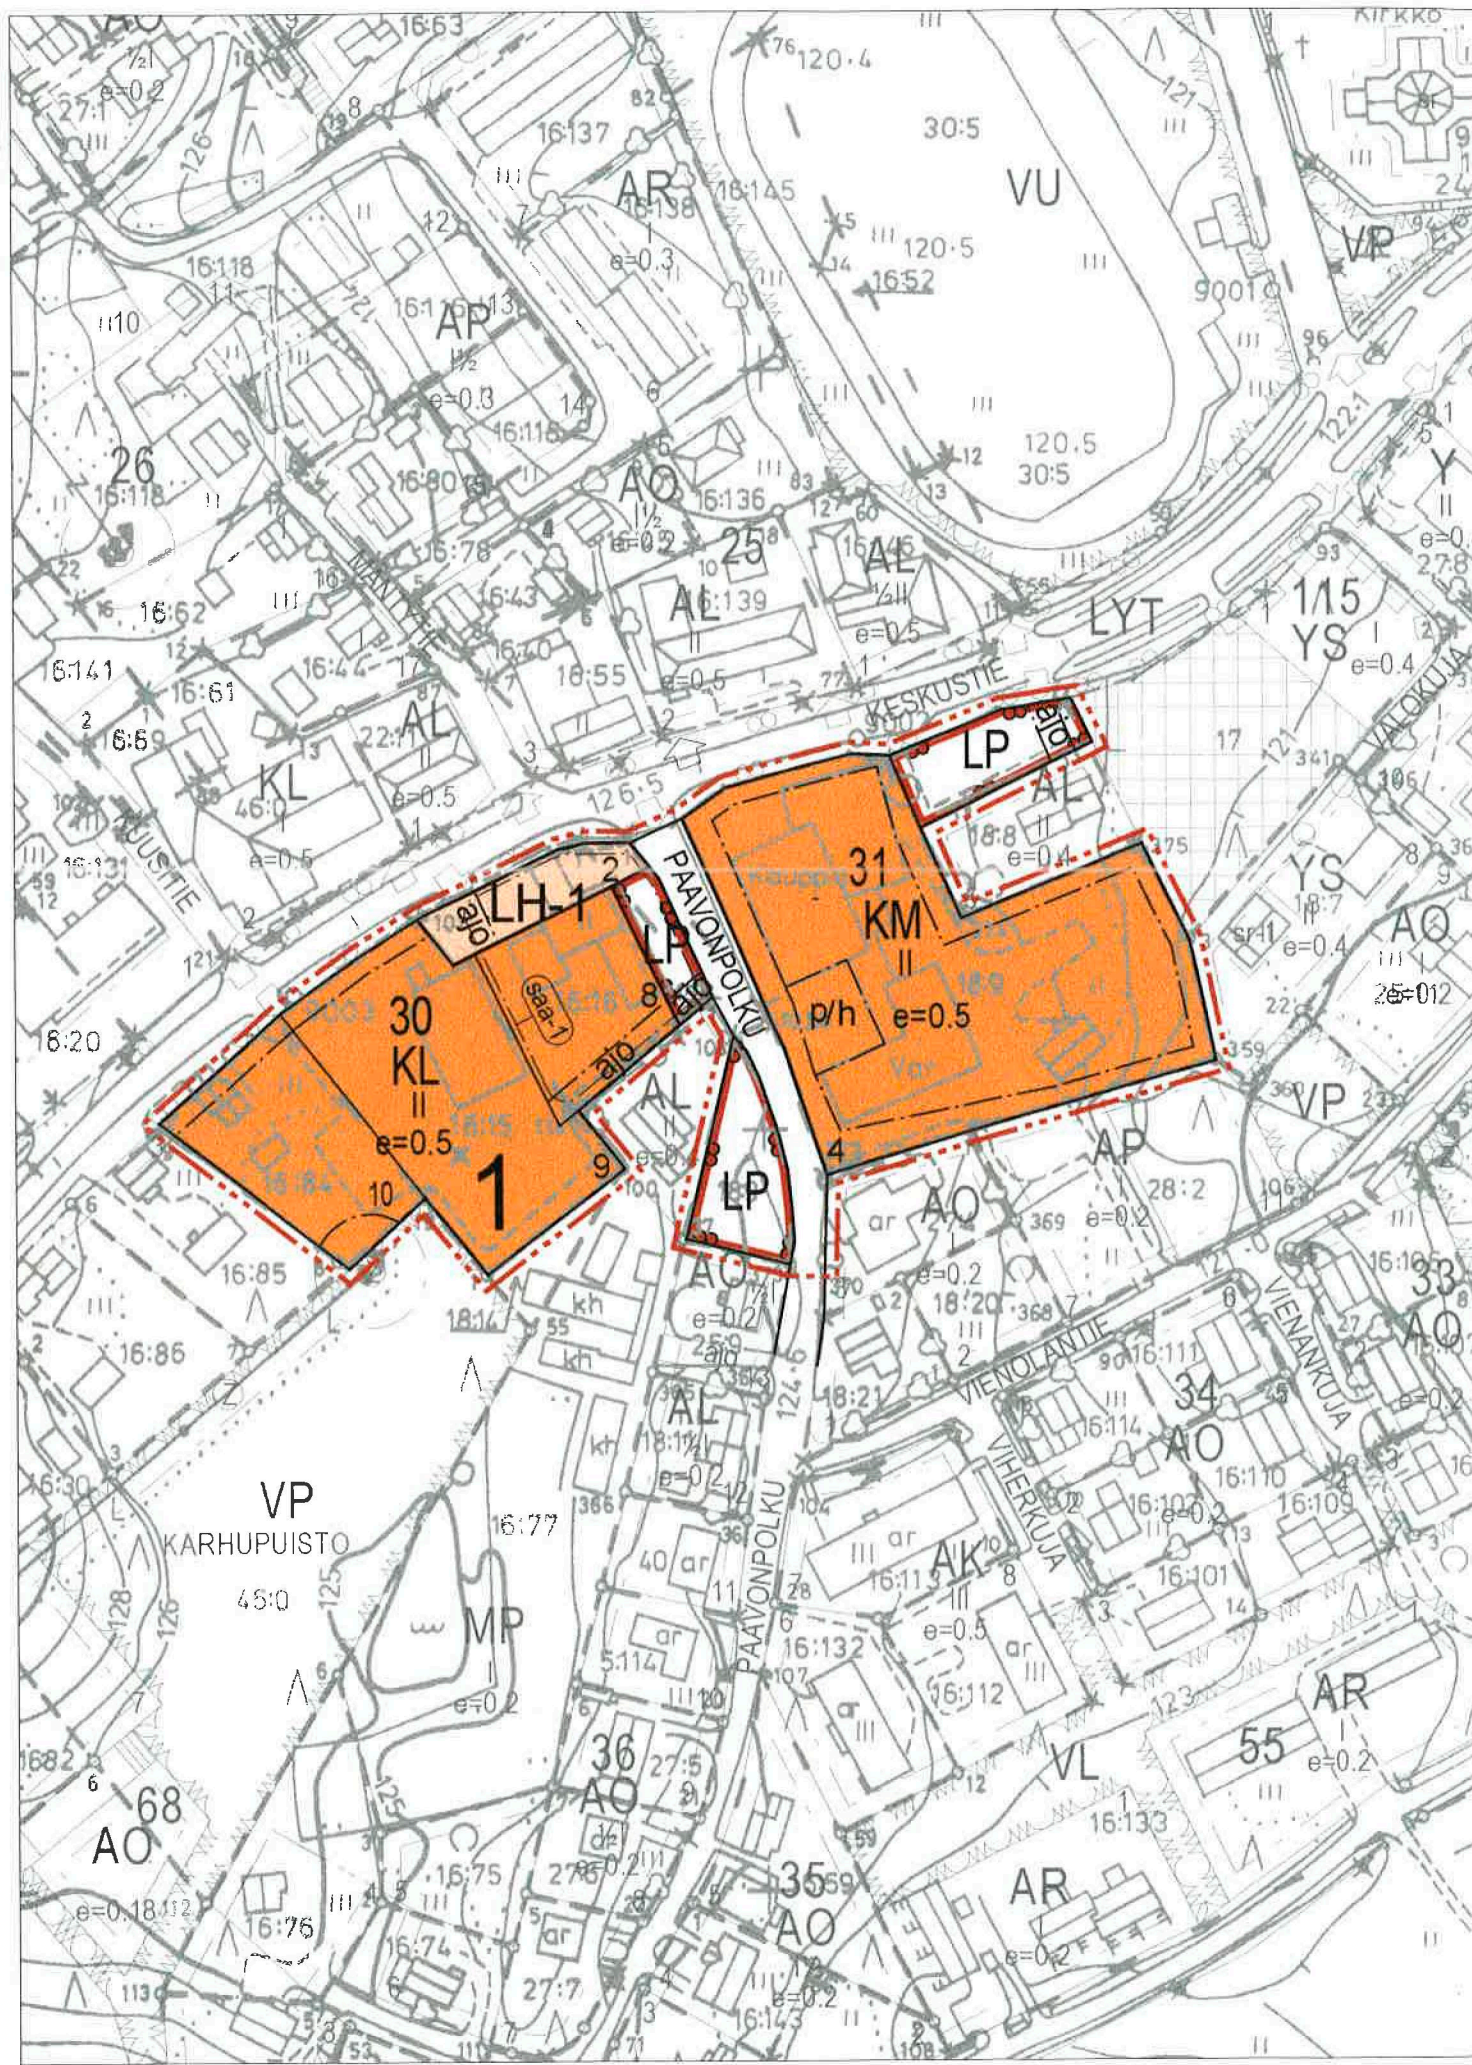

Pohjakartta on hyväksytty 14.11.1991/Maanmittauslaitos.

ASEMAKAAVAMERKINNÄT JA MÄÄRÄYKSET:

KL	Liikerakennusten korttelialue.
KM	Liikerakennusten korttelialue, jolle saa sijoittaa vähittäiskaupan suuryksikön.
LP	Yleinen pysäköintialue.
LH-1	Huoltoaseman korttelialue. Alueelle saa sijoittaa polttoainejakelupisteen.
---	3m kaava-alueen ulkopuolella oleva viiva.
---	Korttelin, korttelinosan ja alueen raja.
---	Osa-alueen raja.
---	Ohjeellinen tontin/rakennuspaikan raja.
1	Kaupungin- tai kunnanosan numero.
31	Korttelin numero.
10	Ohjeellisen tontin/rakennuspaikan numero.
PAAVONPOLKU	Kadun, tien, katuaukion, torin, puiston tai muun yleisen alueen nimi.
II	Roomalainen numero osoittaa rakennusten, rakennuksen tai sen osan suurimman sallitun kerrosluvun.
e=0.5	Tehokkuusluku eli kerrosalan suhde tontin/rakennuspaikan pinta-alaan.
---	Rakennusala.
ajo	Ajoyhteys.
/h	Alueen sisäiselle huoltoliikenteelle varattu alueen osa.
p	Pysäköimispaikka.
saa-1	Mahdollisesti pilaantunut maa-alue. Ennen rakentamiseen ryhtymistä alueen maaperä on tutkittava ja suoritettava tarpeelliset kunnostustoimenpiteet.

VESANNON KUNTA

KESKUSTAN ALUE, KORTTELIT 30 JA 31 ASEMAKAAVAN MUUTOS

Asemakaavan muutos koskee kortteleja 30 ja 31 sekä katu- ja pysäköintialueita.

Asemakaavan muutoksella muodostuvat korttelit 30 ja 31 sekä katu- ja pysäköintialueet.

Kuopiossa 10. maaliskuuta 2009

Timo Leskinen
Di, aluetoimiston päällikkö

Kunnanvaltuusto on kokouksessaan 27.4.2009 §:n kohdalla
hyväksynyt tämän asemakaavan.

Vesannolla 22.6.2009

VESANNON KUNTA Keskustan alue, korttelit 30 ja 31

Asemakaavan muutos

Finnish Consulting Group
Infra ja ympäristö

Päiväys 10.3.2009
Suunn. Lilian Savolainen
Hyv. TIL

Nähtävillä 19.5. - 19.6.2008 (luonnos)
16.12.2008 - 15.1.2009 (ehdotus)
Valtuusto 27.4.2009 § 40

Suunnitteluala, työnumero ja piirustuksen numero 1:2000

YSK 6035-C9821 901

Yhteyshenkilö Timo Leskinen
Tiedosto P:_Vesanto\Osuuskaupan_muutos\Y_C_Suun\Kuvat\AK_26032008.dwg
FCG Planeko Oy
PL 1199 (Microkatu 1)
70211 Kuopio
Puh. 0104096600
www.fcg.fi