


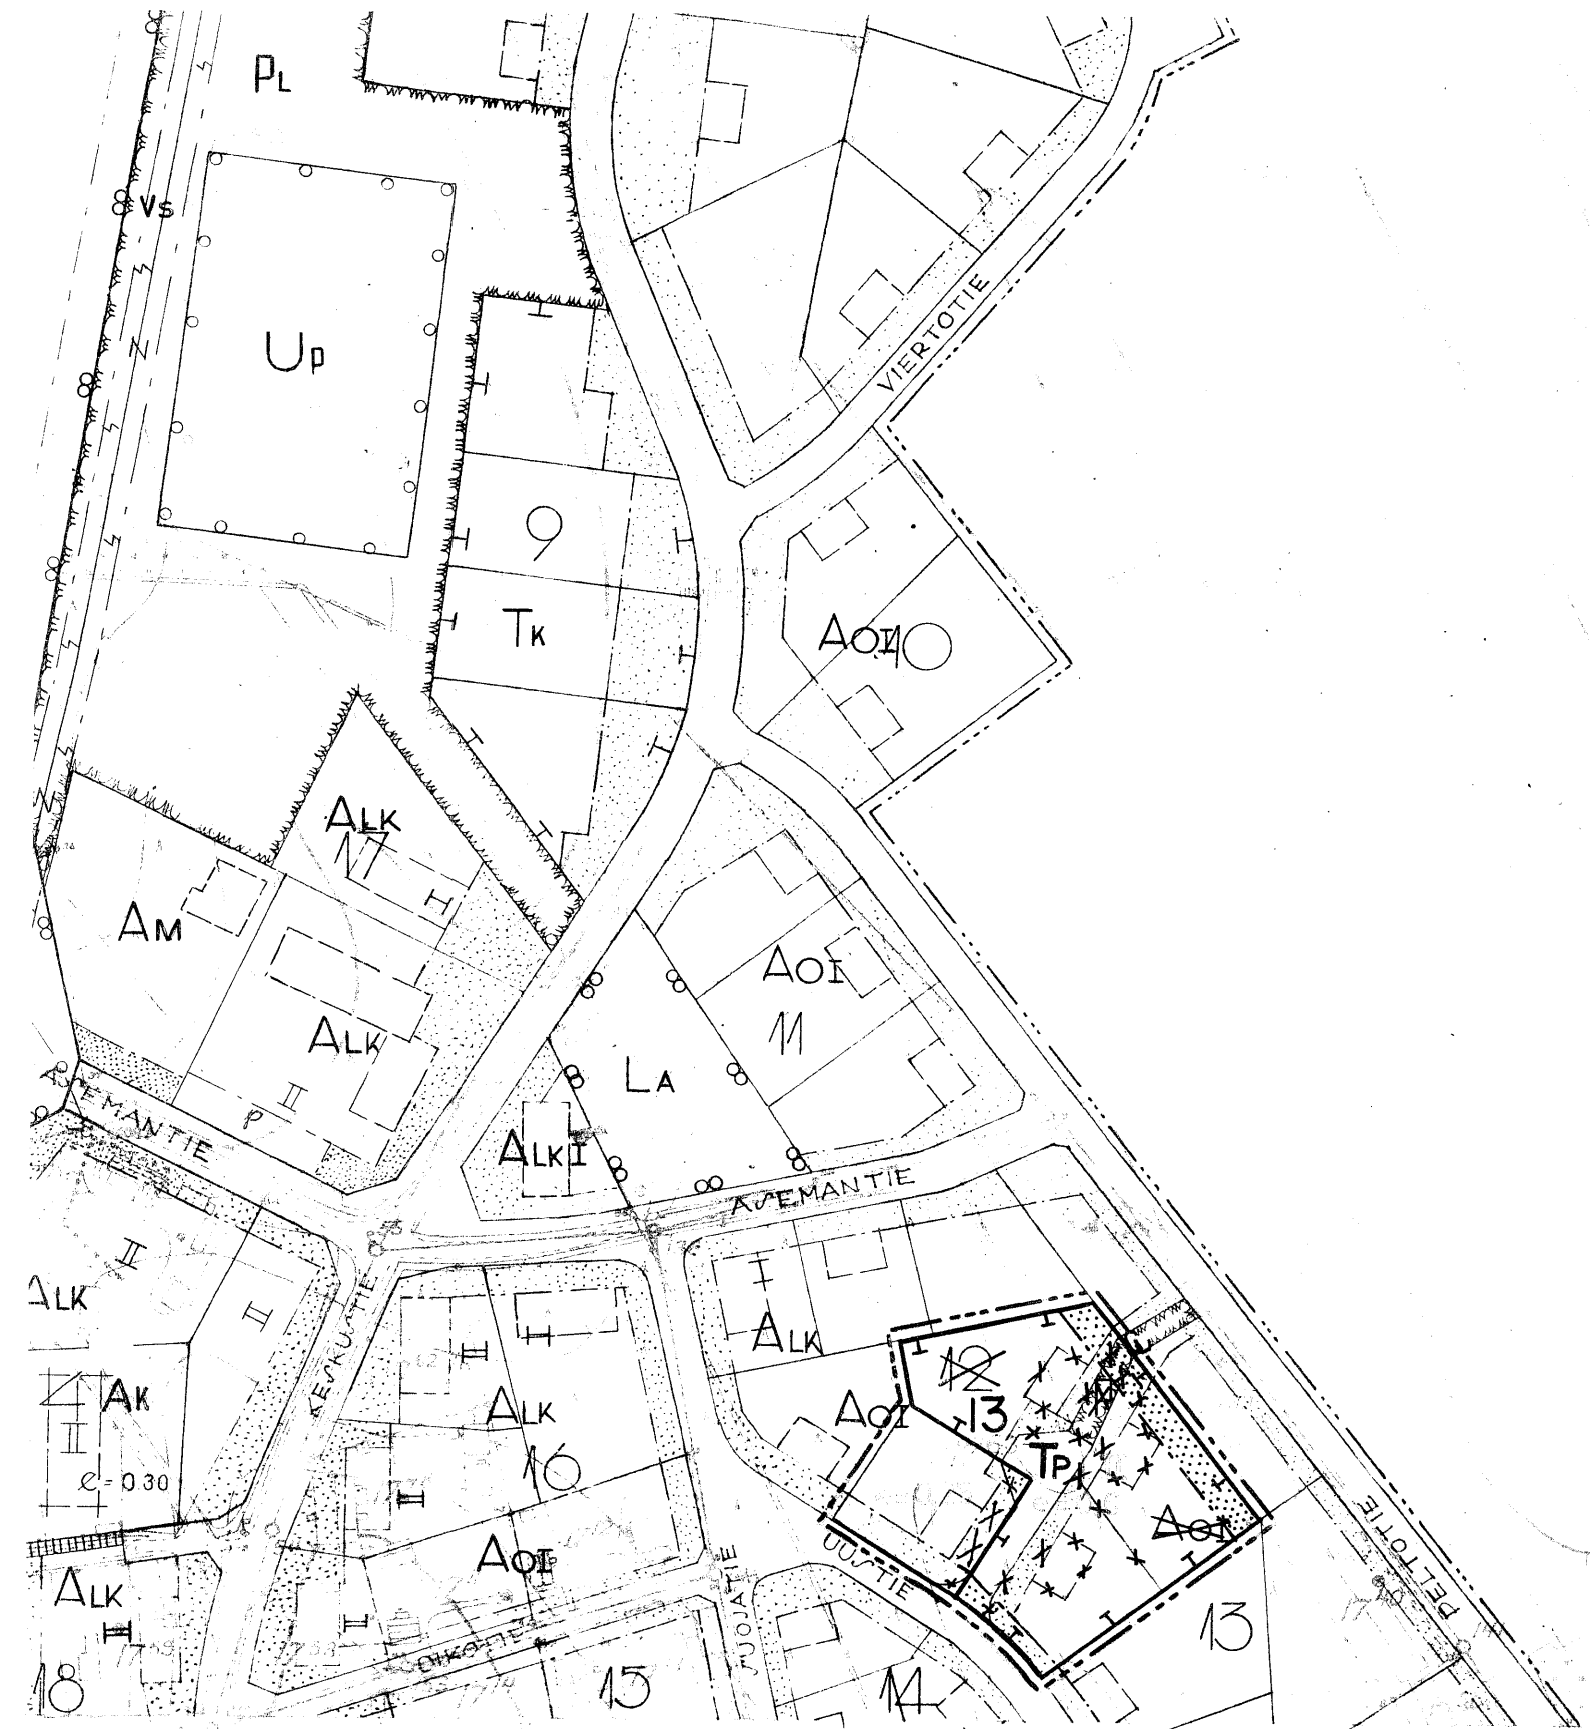

H A U K I V U O R I asemanseutu 1:2000

Rakennuskaavan muutos kortteleissa 12 ja 13 sekä niihin liittyvillä puisto- ja kaavatietalueilla.

Merkintöjen selitykset:

- 3 m sen kaava-alueen ulkopuolella oleva viiva jota vahvistaminen koskee.
- Eri kaavamääräysten alaisten alueen osien välinen
- Korttelin, korttelinosan ja alueen raja.
- Ohjeellinen rakennusalan raja.
- Ohjeellinen rakennuspaikan raja.
- 13 Korttelin numero.
- Istutettava rakennuspaikan osa.
- I Roomalainen numero, joka osoittaa rakennusten, rakennuksen tai sen osan suurimman sallitun varsinaisen kerrosluvun.
- Ao Omakotirakennusten ja muiden enintään kahden perheen talojen korttelialue.
- TP Pienteollisuusrakennusten korttelialue.
- PP Puistoalue.
- X Risti merkinnän päällä osoittaa merkinnän poistamis

Mikkeli 19 päivänä huhtikuuta 1977

Mikkelin maanmittaustoimisto

Apul.piiri-insinööri

Tuomo Silvennoinen
Tuomo Silvennoinen

Haukivuoren kunnanvaltuusto on hyväksynyt tämän rakennuskaavan muutoksen elokuun 26. päivänä 1977 pöytäkirjan 118 §:n kohdalla

Todistaa: Haukivuorella, 27.01.1978

Pöytäkirjanpitäjä *Viktor Tuomela*
Viktor Tuomela