


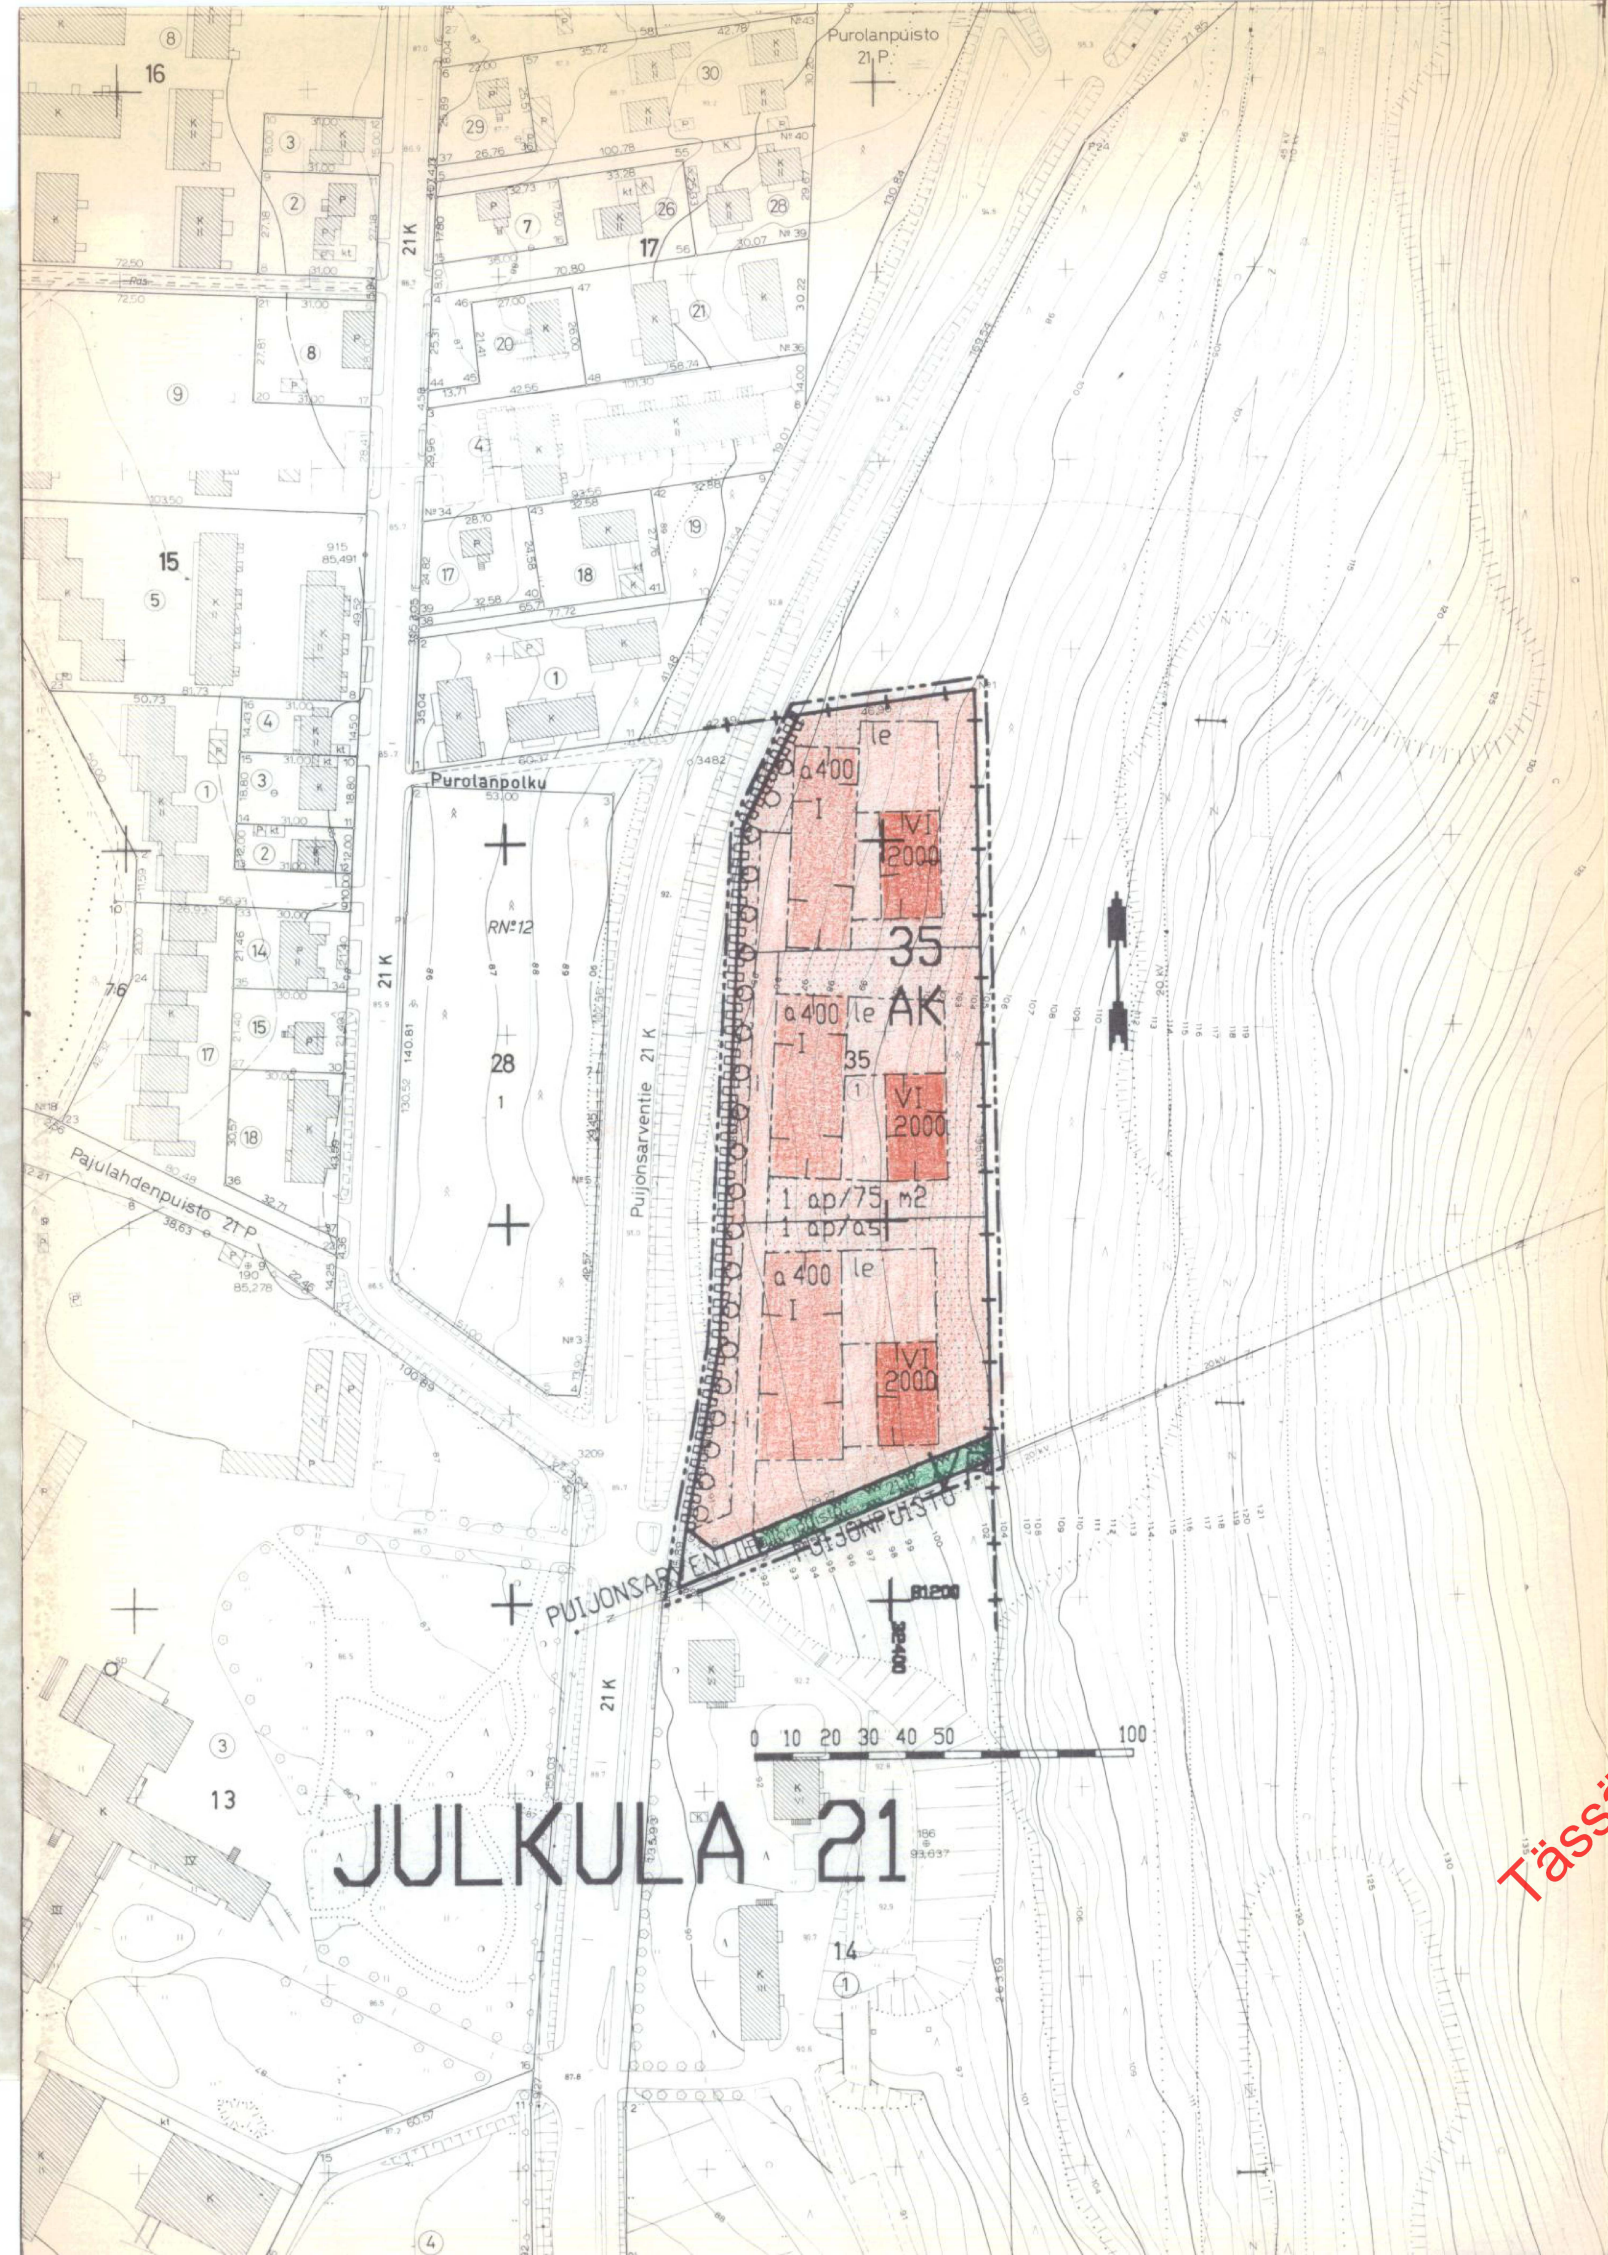

MERKINTÖJEN SELITYKSET JA ASEMAKAAVAMÄÄRÄYKSET

AK

Asuinkerrostalojen korttelialue.

VP

Puisto.

3 m sen kaava-alueen ulkopuolella oleva viiva, jota vahvistaminen koskee.

Korttelin, korttelinosan ja alueen raja.

Eri kaavamääräysten alaisten alueenosien välinen raja.

Ohjeellinen tontin raja.

Kaupunginosan raja.

Kaupunginosan numero.

Kaupunginosan nimi.

Korttelin numero.

Kadun, katuaukion, torin tai puiston nimi.

Rakennusoikeus kerrosalaneliömetreinä.

Kuomalainen numero osoittaa rakennusten, rakennuksen tai sen osan suurimman sallitun kerrosluvun.

Rakennusala.

Auton säilytyspaikan rakennusala.

Leikki- ja oleskelualueeksi varattu alueen osa.

Istutettava alueen osa, jolle on istutettava puita ja pensaita.

Istutettava puurivi.

Katualue.

i

Alueen osa, jonka kautta ajoliikenne viereiselle tontille tai alueelle on sallittu.

Katualueen rajan osa, jonka kohdalta ei saa järjestää ajoneuvoliittymää.

1 ap/75 m²

Merkintä osoittaa, kuinka monta kerrosalaneliömetriä kohti on rakennettava yksi autopaikka.

1 ap/as

Merkintä osoittaa, kuinka monta autopaikkaa asuntoa kohti on rakennettava.

KUOPIO

Asemakaavan muutos koskee:

Kuopion kaupungin
21. kaupunginosan, Julkula
korttelia 35
sekä puistoaluetta

Asemakaavan muutoksella muodostuu:

Kuopion kaupungin
21. kaupunginosan, Julkula
katualuetta

Kaupunginvaltuusto on kokouksessaan
15. 4. 1991 §:n 113 kohdalla hyväksynyt
tämän asemakaavan muutoksen.

Kuopio 26. 4. 1991

Mikko Aro
II kaupunginsihteeri

Vahvistettu ympäristöministeriön
päätöksellä n:o 162 / 5241 / 91

23. 8. 1991

Säilytys

565

Pohjakartta on laadittu kaavojen poh-
jakartoista 4.2.1960 annetussa asetuk-
sessa säädetyllä tarkkuudella.
Kartoitus on suoritettu v. 1950 ja
täydennyskartoitus v. 1990.

Kaupungingeodeetti

25/90 Ial

Pvm 17.12.1990

MK 1:2000

Suunn JP

Piirt EK

Kuopion kaupungin
tekninen virasto
KAAVOITUSOSASTO

Kaavoituspäällikkö