


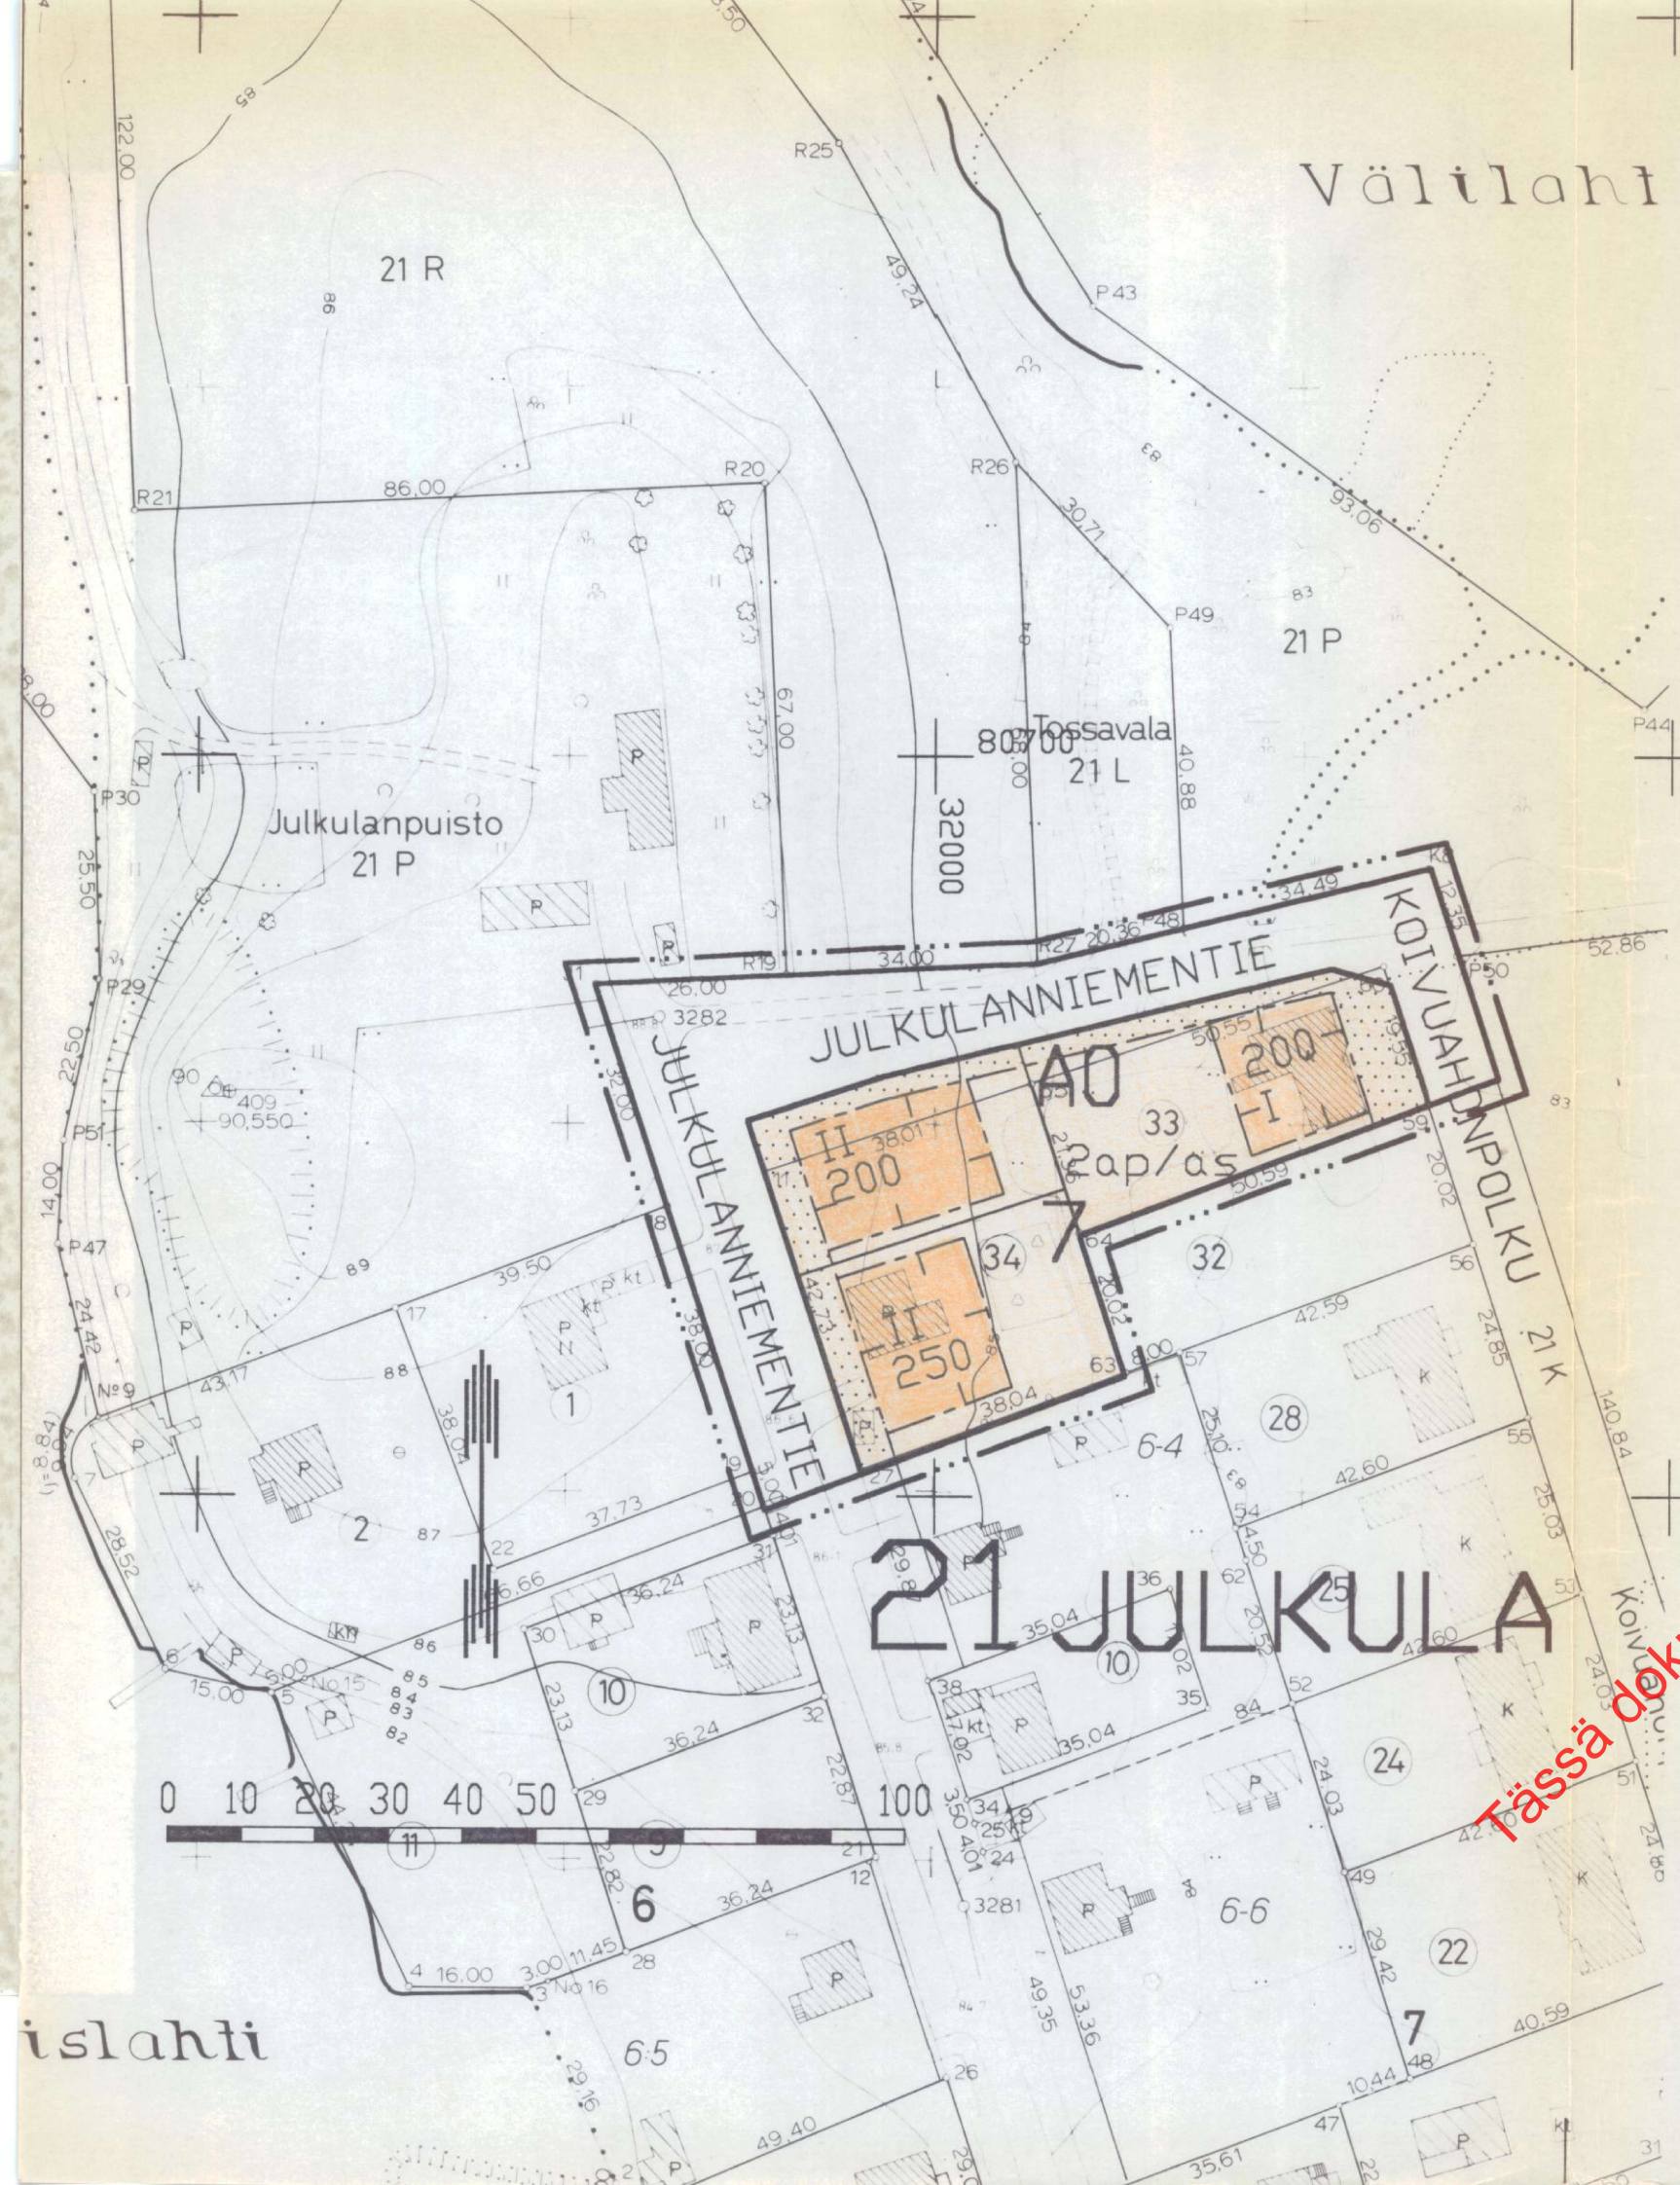

MERKINTÖJEN SELITYKSET JA ASEMAKAAVAMÄÄRÄYKSET

A0

Erillispientalojen korttelialue

Katualue.

3 m sen kaava-alueen ulkopuolella oleva viiva jota vahvistaminen koskee

Korttelin, korttelinosan ja alueen raja

Eri kaavamääräysten alaisten alueosien välinen raja

Ohjeellinen tontin raja

Kaupunginosan numero

Kaupunginosan nimi

Korttelin numero

JULKULANNI

250

Rakennusoikeus kerrosalanelömetreinä

II

Roomalainen numero osoittaa rakennusten, rakennuksen tai sen osan suurimman sallitun kerrosluvun

Rakennusala

Istutettava alueen osa, jolle on istutettava puita ja pensaita.

2 ap/ as

Merkintä osoittaa, kuinka monta autopaikkaa asuntoa kohti on rakennettava

Asemakaavanmuutos koskee:

Kuopion kaupungin
21. kaupunginosan (Julkula)
korttelin 7 tontteja 33 ja 34 sekä katualuetta

Asemakaavanmuutoksella muodostuu:

Kuopion kaupungin
21. kaupunginosan (Julkula)
korttelin 7 osa

Kaupunginhallitus on kokouksessaan
8.1.1992 §:n 10 kohdalla hyväksynyt
tämän asemakaavan muutoksen.

Kuopio 14. 2. 1992 Vesa Toivanen
vs. II kaupunginsihteeri

Hyväksytty Rak.L. 137a §:n mukaisena
epäolennaisena muutoksena ilman ympäristöministeriön vahvistusta.

Säilytys 568

Pohjakartta on laadittu kaavojen pohjakartoista 4.2.1960 annetussa asetuksessa säädetyllä tarkkuudella.
Kartoitus on suoritettu v. 1950, täydennyskartoitus 1990.

Jorma Pöyhä
Kaupungingeodeetti

12/91 Ia1 Kuopion kaupungin tekninen virasto
Pvm 2.10.1991 KAAVOITUSOSASTO
Mk 1:1000
Suunn JPa
Piirt LL
Tapio Räsänen
va. Kaavoituspäälikkö