


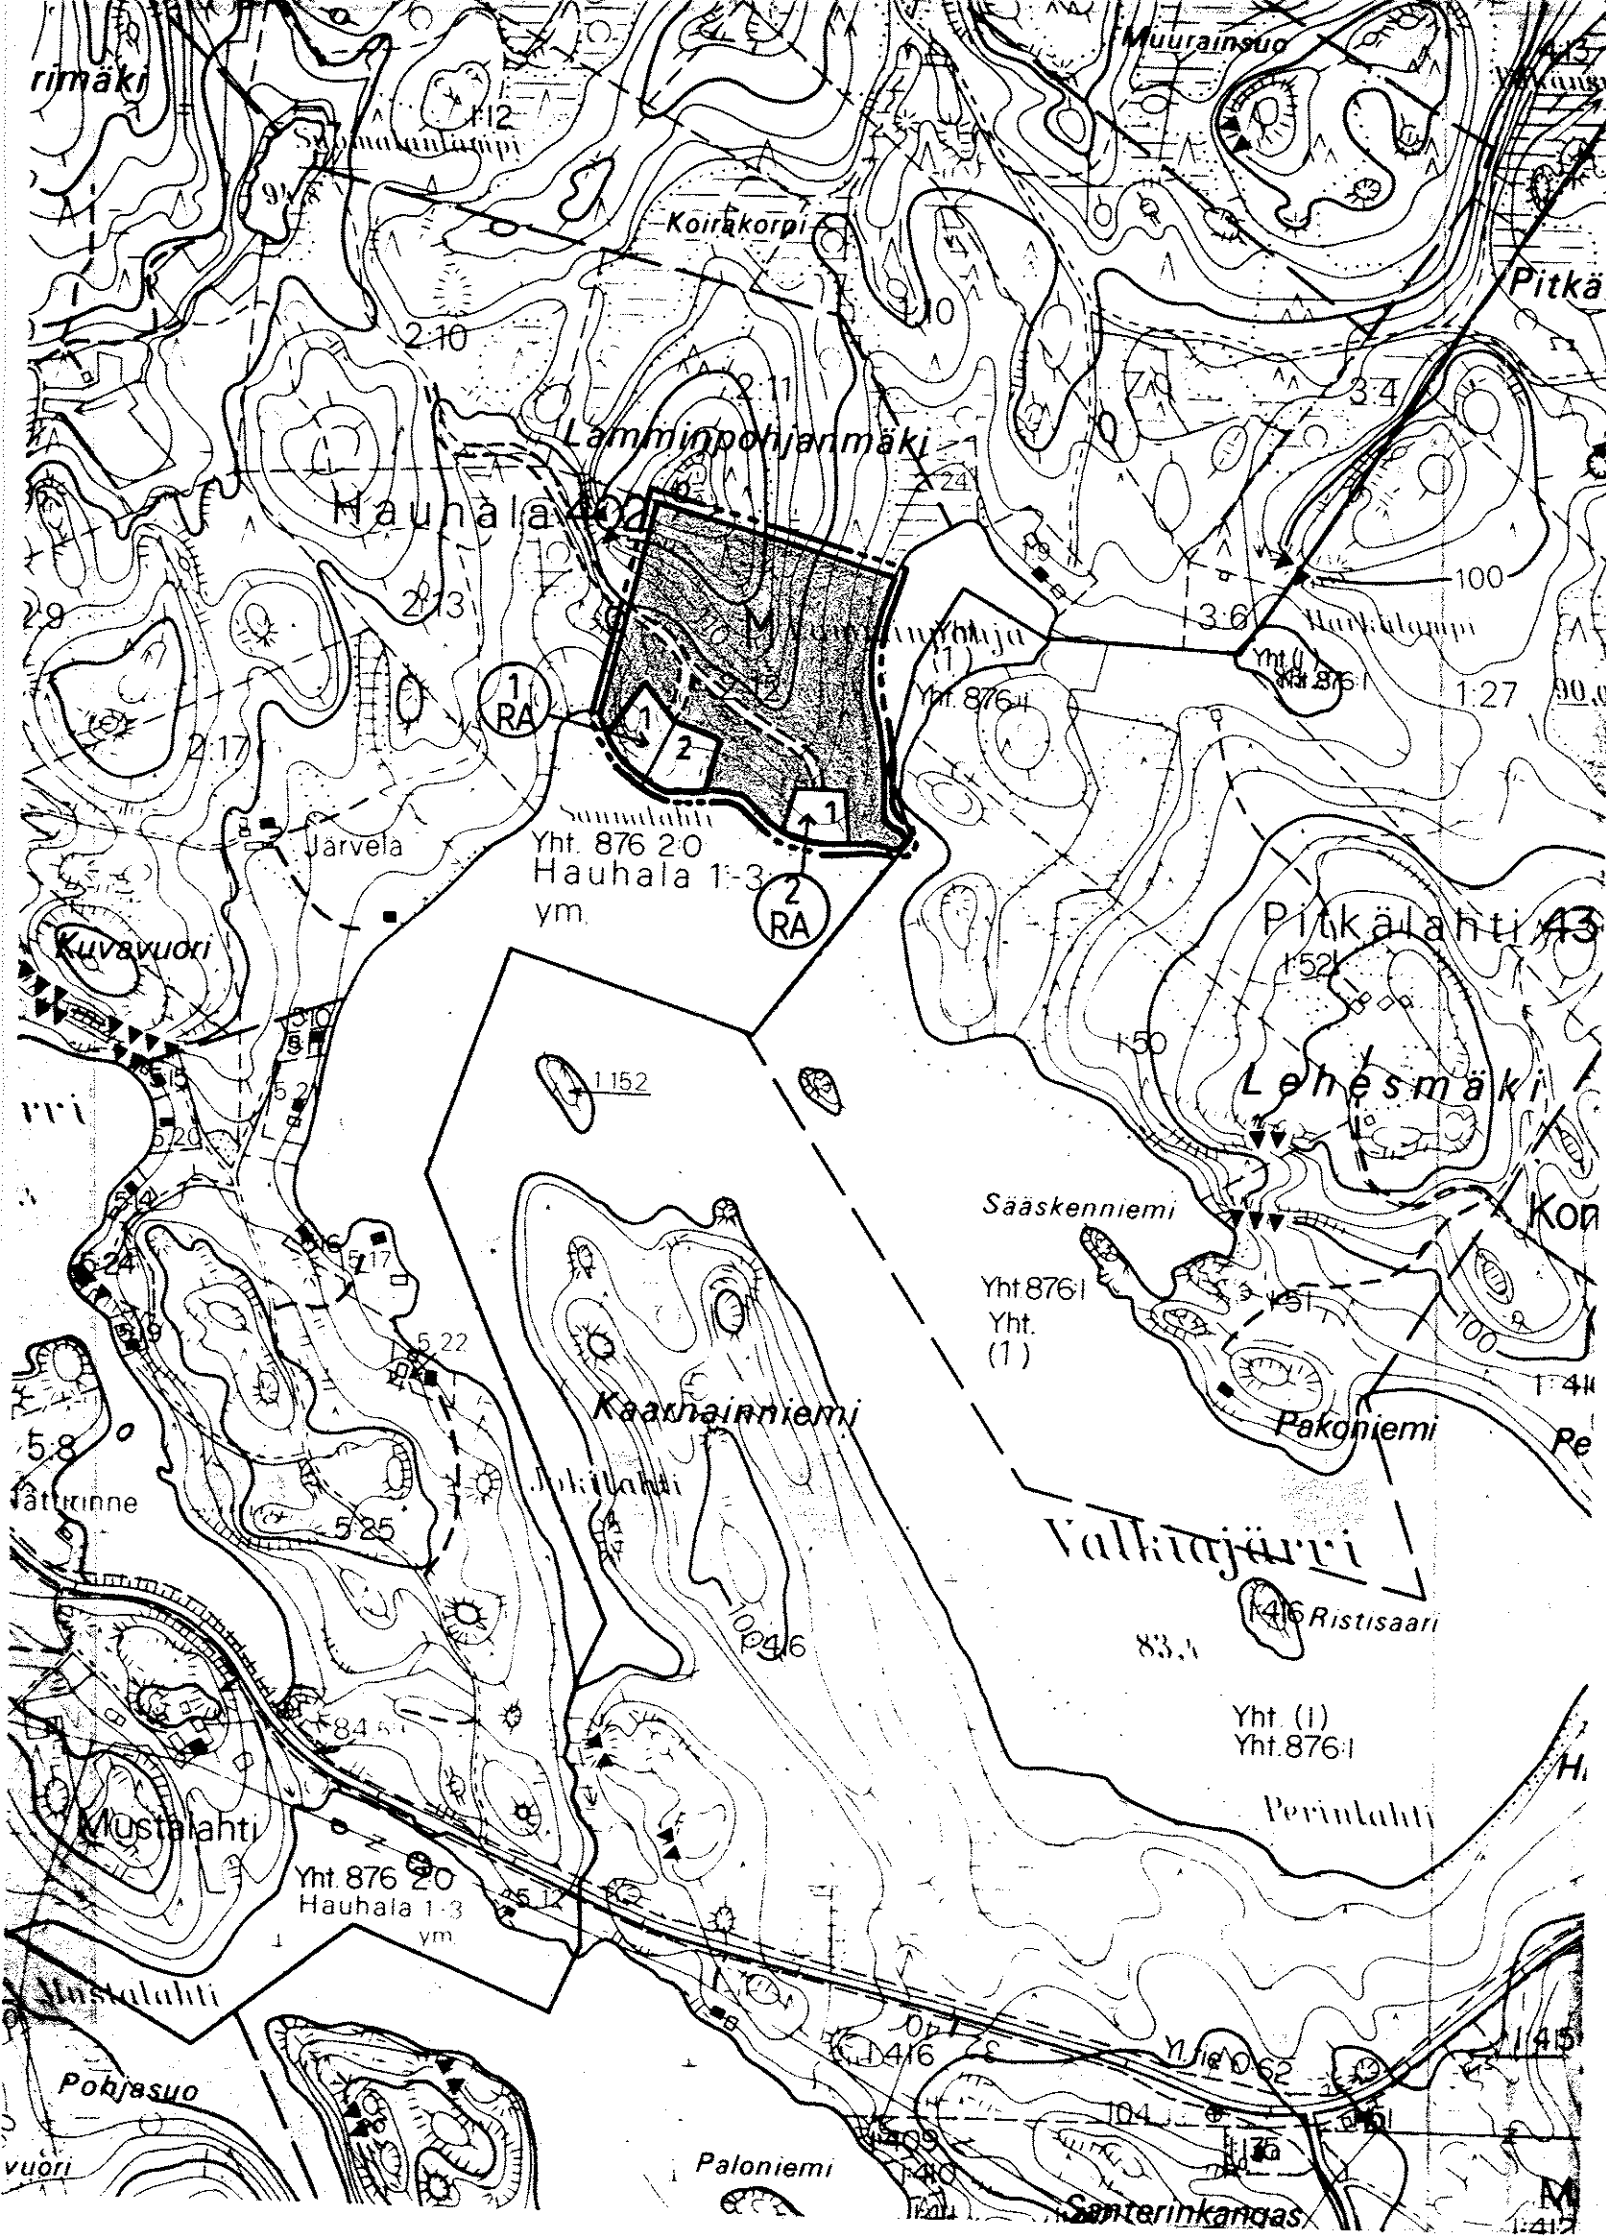

ANTTOLAN KUNTA

VALTIAJÄRVEN RANTAKAAVA 1:10 000

KYLÄ HAUHALA

TILA LAMMINNIEMI RN:o 2:12

RANTAKAAVALLA MUODOSTUU LOMA-ASUNTOJEN KORTTELIALUETTA SEKÄ METSÄTALOUSALUETTA.

RANTAKAAVAMERKINNÄT:

- RA** LOMA-ASUNTOJEN KORTTELIALUE
- RAKENNUSPAIKALLE SAA RAKENTAA YHDEN ENINTÄÄN 100 K-M2 SUURUISEN YKSIKERROKSISEN LOMA-ASUNNON JA ERILLISEN ENINTÄÄN 25 K-M2:N SUURUISEN SAUNA-RAKENNUKSEN. LOMA-ASUNNOSSA SAA OLLA SAUNA. LISÄKSI RAKENNUSPAIKALLE SAA RAKENTAA YHDEN VARASTO-KÄYMÄLÄN JA AITAN, JOIDEN PINTA-ALA ON YHTEENSÄ 60 K-M2.
- M** METSÄTALOUSALUE
- 3 M SEN ALUEEN ULKOPUOLELLA OLEVA VIIVA, JOTA VAHVISTAMINEN KOSKEE.
- KORTTELIN, KORTTELINOSAN JA ALUEEN RAJA.
- OHJEELLINEN RAKENNUSPAIKAN RAJA.
- 1 KORTTELIN NUMERO.
- 1 RAKENNUSPAIKAN NUMERO.
- OHJEELLINEN TIEYHTEYS.

RANTAKAAVA-ALUETTA KOSKEVAT MÄÄRÄYKSET:

- RAKENNUSTEN TULEE SIJOITTELUN, MUODON JA VÄRITYKSEN PUOLESTA SOPEUTUA YMPÄRÖIVÄÄN LUONTOON. RAKENNUSTEN ON OLTAVA HARJAKATTOISIA JA JULKISIVUMATERIAALINA ON KÄYTETTÄVÄ PUUTA. RAKENNUSTEN TULEE OLLA VÄRITYKSELTÄÄN MAASTOON SULAUTUVIA.

- RA-ALUEELLA YLI 25 K-M2 SUURUISEN RAKENNUS ON SIJOITETTAVA VÄHINTÄÄN 20 METRIN PÄÄHÄN RANTAVIIVASTA JA ALLE 25 K-M2 SUURUISEN ERILLISEN SAUNARAKENNUS VÄHINTÄÄN 10 METRIN PÄÄHÄN RANTAVIIVASTA.

- RAKENNUSPAIKKOJEN LUONNONMUKAISTA RANTAVIIVAA EI SAA SIIRTÄÄ LOUHIKALLA, PENGERTÄMÄLLÄ TAI KAIVAMALLA.

- RAKENNUSTEN JA RANNAN VÄLIIN TULEE JÄTTÄÄ TAI ISTUTTA A SUOJAAVA PUUSTO TAI PENSASTO MAISEMALLISESTI MERKITTÄVÄT PUUT TULEE SÄILYTTÄÄ.

- KÄYMÄLÖIKSI SUOSITELLAAN ENSISIJAISESTI KUIVAKÄYMÄLÖITÄ, JOTKA ON VARUSTETTAVA VETTÄ LÄPÄISEMÄTTÖMÄLLÄ SÄILIÖLLÄ JA SIJOITETTAVA VÄHINTÄÄN 35 METRIN PÄÄHÄN RANTAVIIVASTA. KUNNAN JA Terveysviranomaisien LUVALLA SAA RAKENTAA A VESIKÄYMÄLÄN EDELLYTTÄEN, ETTÄ KÄYMÄLÄJÄTTEET JOHDETAAN TIIVIISEEN UMPISÄILIÖÖN. LAHOAVAT JÄTTEET ON KOMPOSTOITAVA. JÄTEVESIÄ EI SAA LASKEA VESISTÖÖN. MIKÄLI MAASTO-OLOSUHTEET SALLIVAT, VOIDAAN MUUT KUIN WC-VEDET JOHTAA 1-2 -OSAISEN SAKOKAIVON KAUTTA IMEYTYKSEEN. IMEYTYSPAIKAN ON OLTAVA VÄHINTÄÄN 20 METRIN PÄÄSSÄ RANTAVIIVASTA. SAUNAN PESUVEDEN VOIDAAN JOHTAA A IMEYTYSKAIVOON TAI -KUOPPAAN, JOKA SIJAITSEE VÄHINTÄÄN 10 METRIN PÄÄSSÄ RANTAVIIVASTA. LAHOAMATTOMAT JÄTTEET TULEE KERÄTÄ SÄILIÖIHIN, JOTKA TULEE TYHJENTÄÄ YLEISELLE KAATOPAIKALLE

Kaava tulee paaluttaa maastoon ennen rakennusluvan myöntämistä.

HELSINGISSÄ 21. KESÄKUUTA 1993

Kimmo Rönkä
KIMMO RÖNKÄ
DIPL.INS.
RANTAKAAVAN LAATIJA

Tämä kartta liittyy lääninhallituksen
tänään antamaan päätökseen N:o N. 341
Todistaa Mikkelissä lääninhallituksen
20 päivänä kesäkuuta 1994

Tarkastaja *Jouko Hämäläinen*
Jouko Hämäläinen

Rantakaavakartta on kunnanvaltuuston
20.12.1993 § 100 päätöksen mukainen.
Anttolassa 3.1.1994
Kunnansihteeri *Anttolan kunnanvaltuusto*