


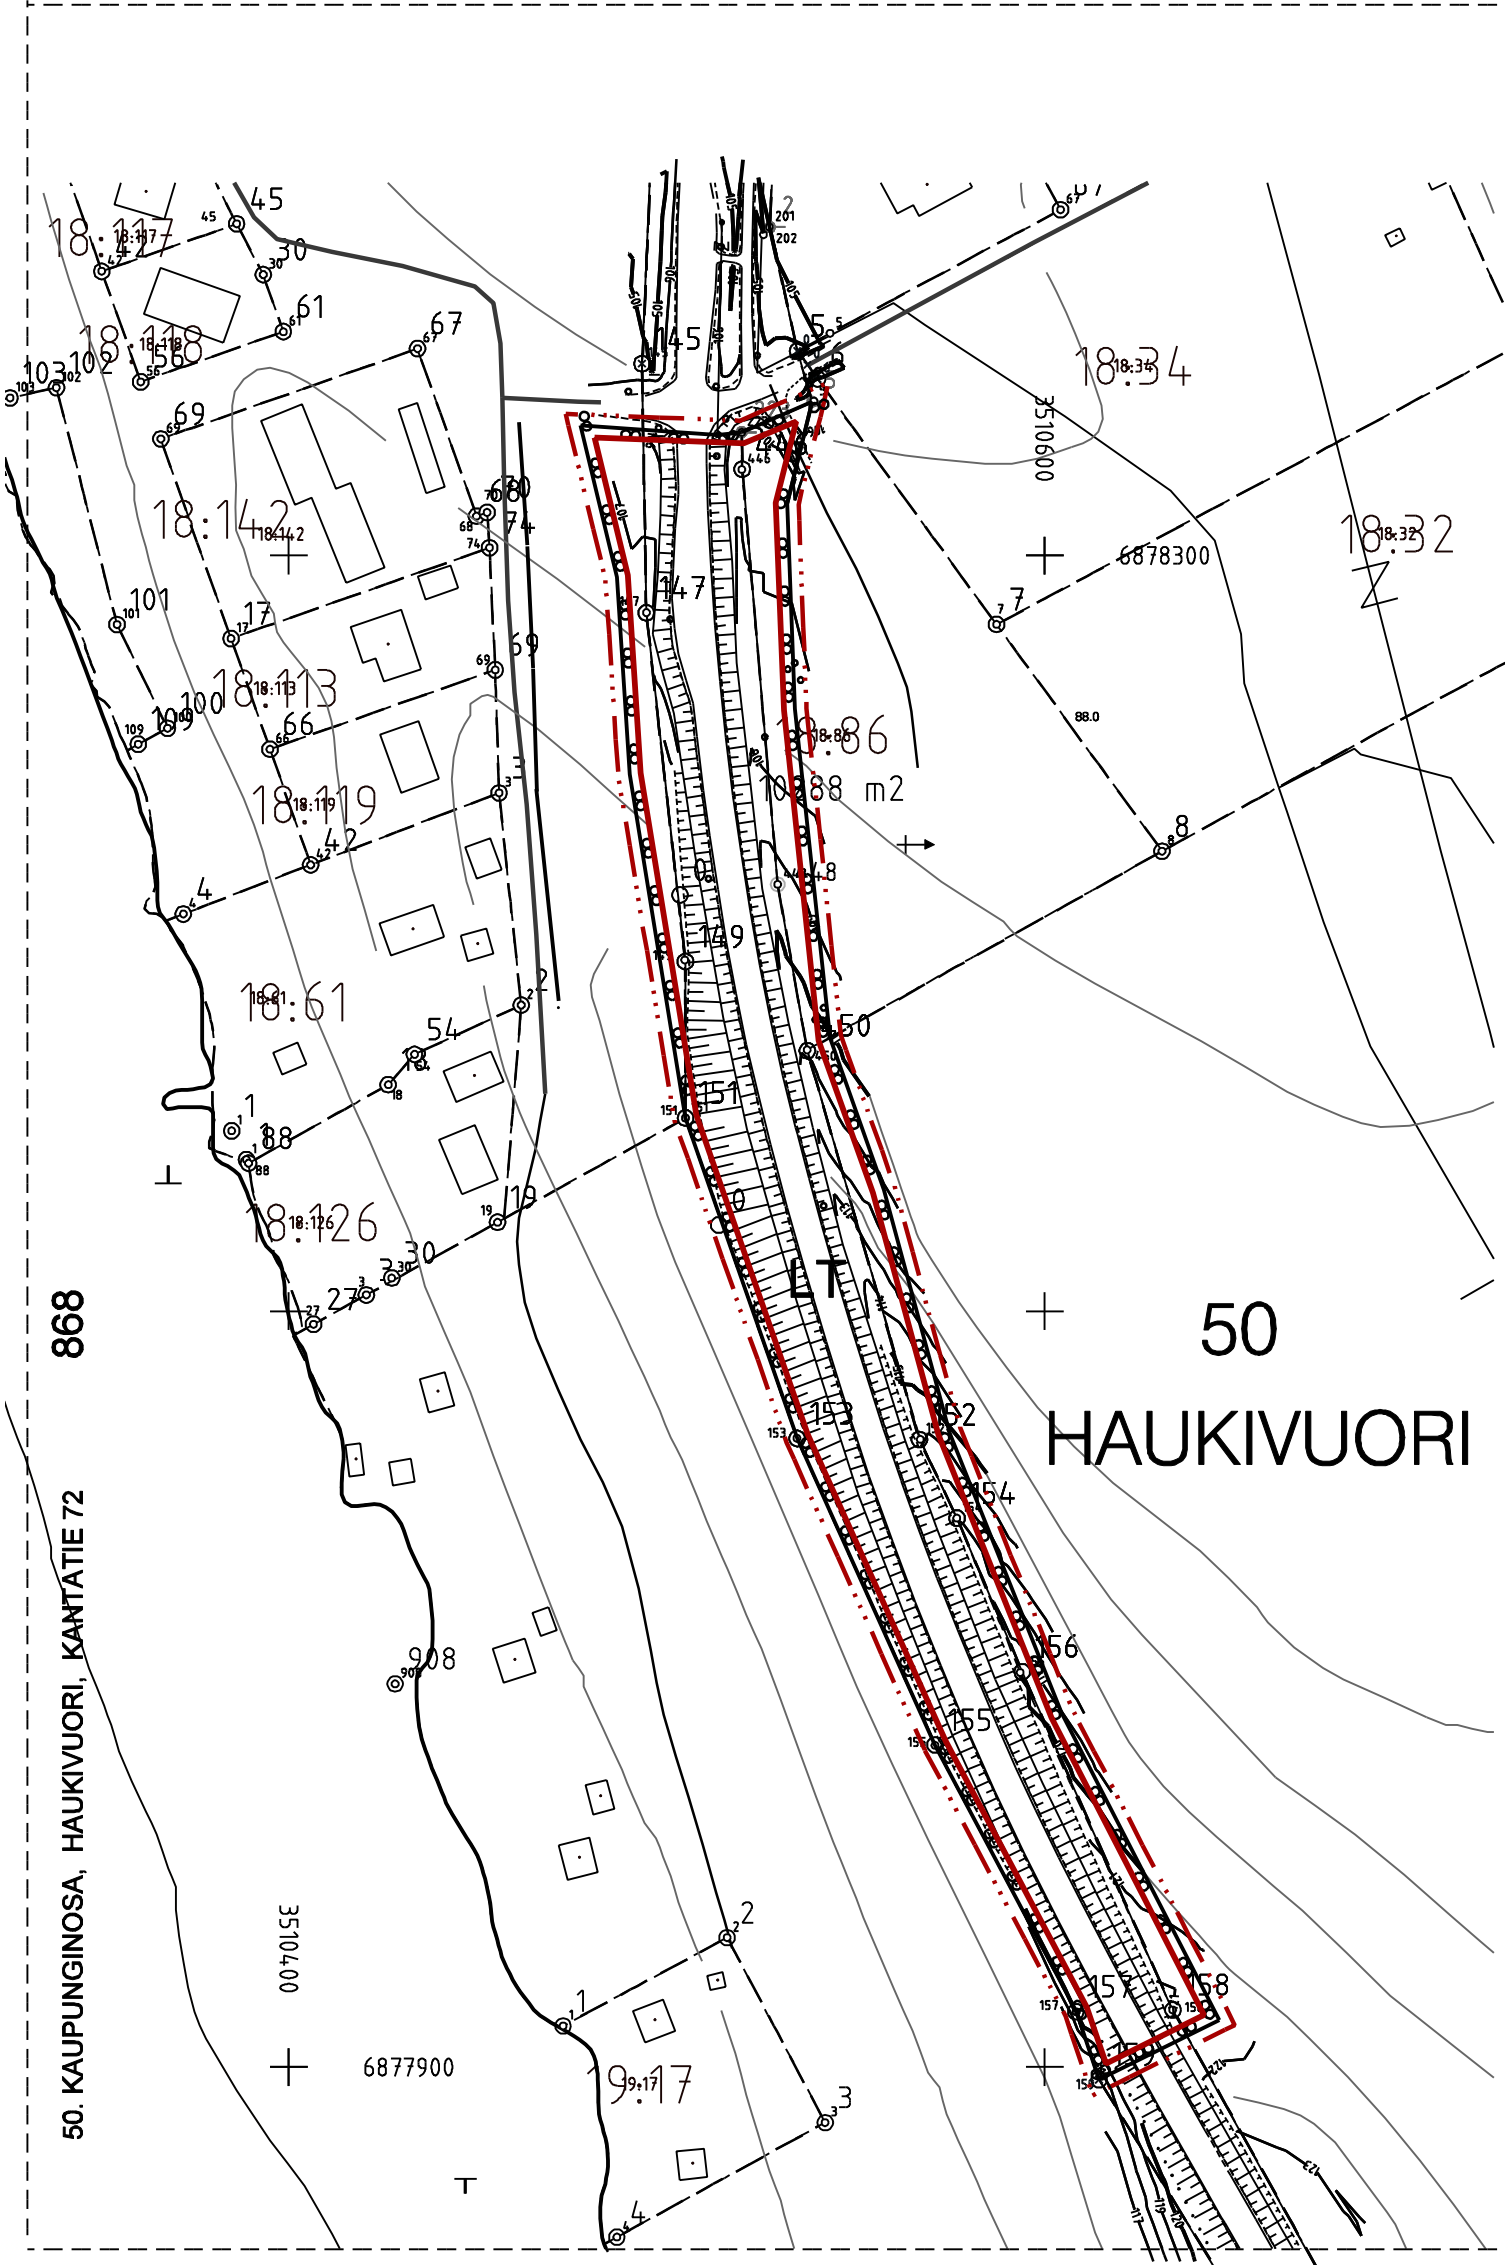

ASEMAKAAVAMERKINNÄT JA -MÄÄRÄYKSET



Yleisen tien alue.



3 m kaava-alueen rajan ulkopuolella oleva viiva.



Korttelin, korttelinosan ja alueen raja.

50
HAU

Kaupunginosan numero.

Kaupunginosan nimi.

M I K K E L I		ASEMAKAAVAN MUUTOS 1:2000	
Asemakaavan muutos koskee: Mikkelin kaupungin 50. kaupunginosan (Haukivuoren) Liikenne- ja maatalousaluetta.		Asemakaavan muutoksella muodostuu: 50. kaupunginosan (Haukivuoren) Liikennealuetta.	
POHJAKARTTA TÄYTTÄÄ ASETUKSEN N:O 1284/23.12.1999 VAATIMUKSET MIKKELI . .2008 AP. KAUPUNGEODEETTI MATTI LEHTINEN		VIREILLE TULO 9 .10.2007 TEKNINEN LAUTAKUNTA 29.1.2008 § 21 KAUPUNGINHALLITUS ALUST. 4.2.2008 § 90 NÄHTÄVILLÄ 15.2.-17.3.2008 KAUPUNGINHALLITUS HYVÄKSYNYT 14.4.2008 § 194 KAUPUNGINVALTUUSTO HYVÄKSYNYT 5.5.2008 § 55	
M I K K E L I N K A U P U N K I T E K N I N E N T O I M I K A U P U N K I S U U N N I T T E L U	LAAT. pr	PIIRT. jk	MAUTOS
	TARK.		MAUTOS
			MAUTOS
			MAUTOS
MIKKELI 10.1.2008 KAAVOITUSPÄÄLLIKKÖ PERTTI RÄSÄNEN		LAINVOIMAINEN 26.6.2008 PIIRRETTY AJANTASAKARTALLE HAKEMISTOKARTALLE	NUMERO 868 LIITE 4