




HÄMEENKYRÖ
Kirkonseutu

Rakennuskaavan muutos, joka koskee Pappilan kylässä Kirkonseudun rakennuskaava-alueen korttelia 46 ja siihen liittyvää tiealuetta.

Rakennuskaavan muutoksella muodostuu kortteli 46, sekä rakennuskaavatie- aluetta.

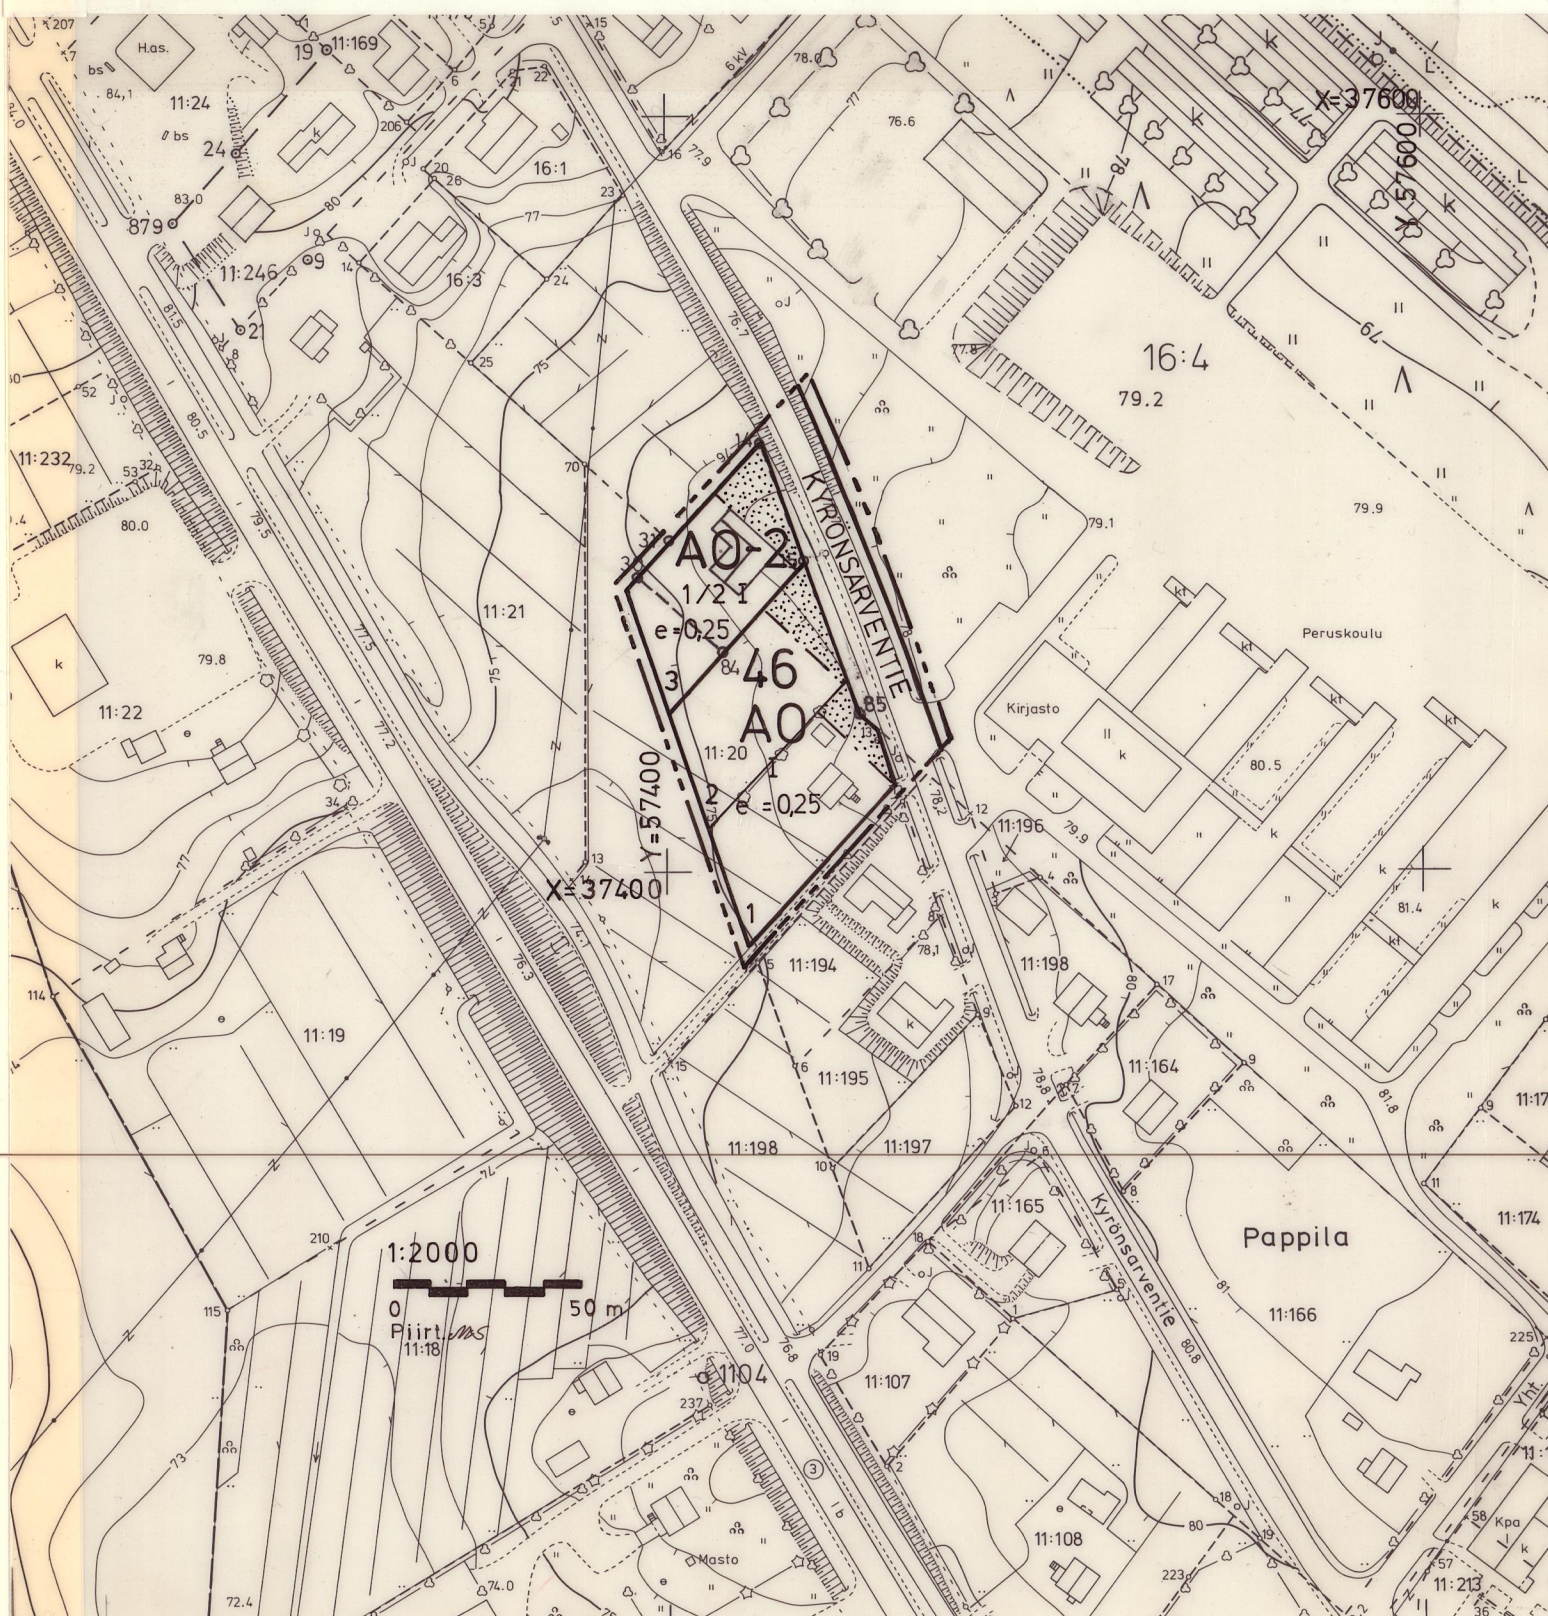

MERKINNÄT JA MÄÄRÄYKSET

A0

Erillispientalojen korttelialue.

A0-2

Erillispientalojen korttelialue. Alueella sallitaan lisäksi ympäristöhäiriötä aiheuttamaton pienyritystoiminta, jota varten saadaan sallitusta rakennusoikeudesta käyttää enintään 50%.

----- 3 m sen kaava-alueen ulkopuolella oleva viiva, jota vahvistaminen koskee.

----- Korttelin, korttelinosan ja alueen raja.

----- Ohjeellinen rakennuspaikan raja.

46

Korttelin numero.

1

Rakennuspaikan numero.

KYRÖNSARV

Rakennuskaavatien nimi.

e=0,25

Tehokkuusluku, eli kerrosalan suhde rakennuspaikan pinta-alaan.

I

Roomalainen numero osoittaa rakennusten, rakennuksen tai sen osan suurimman sallitun kerrosluvun.

1/2

Murtoluku roomalaisen numeron edessä osoittaa, kuinka suuren osan rakennuksen suurimman kerroksen alasta saa kaavassa lukumäärältään mainittujen kerrosten alapuolella olevasta tilasta kerrosluvun estämättä käyttää kerrosalaan laskettavaksi tilaksi.

Istutettava alueen osa.

Rakennuskaavatie.

MAANKÄYTTÖ JA KAAVOITUS 29.6.1992

Jorma Anttila
Kaaovitusinsinööri

Hämeenkyrön kunnanvaltuusto on hyväksynyt tämän rakennuskaavan muutoksen 31/8 1992 50 §

Vesa Perälä
Kunnansihteeri

Tämän rakennuskaavan muutoksen pohjakartta täyttää asetuksen 493/82 vaatimukset

Markku Tarkkio
Maanmittausteknikko

LH:n vahvistuspäätös 5.11.1992 / 1219 KK

Tuominen Kortteli 46