

MIKKELI

ASEMAKAAVAN MUUTOS KOSKEE :

XII KAUPUNGINOSAN (KATTILANSILTA) KORTTELIA 26 SEKÄ KATU-, LIIKENNE-, JA PUISTOALUEITA,

XXVII KAUPUNGINOSAN (LAAJALAMPI) KATU-, LIIKENNE-, PUISTO- JA UIMA-RANTA-ALUEITA,

XII JA XXVII KAUPUNGINSIEN VÄLISEN RAJAN OSAA.

ASEMAKAAVAN MUUTOKSELLA MUODOSTUVAT :

XII KAUPUNGINOSAN (KATTILANSILTA) KORTTELIN 26 OSA SEKÄ KATU-, PUISTO- JA VESIALUEITA,

XXVII KAUPUNGINOSAN (LAAJALAMPI) PUISTO- JA KATUALUEITA.

MITTAAVA 1 : 1 000

ASEMAKAAVAHAKEMISTÖJÄ JA -MÄÄRÄYKSIÄ:

3 M SEN ASEMAKAAVA-ALUEEN ULKOPUOLELLA OLEVA VIIVA, JONKA SISÄPUOLISEN ALUEEN ASEMAKAAVAN MUUTOSTA VÄH-VISTAHINEN KOSKEE.

ERI KAAVAMÄÄRÄYSTEN ALAISTEN ALUEEN OSIEN VÄLINEN RAJA.

KAUPUNGINOSAN RAJA.

KORTTELIN, KORTTELINOSAN JA ALUEEN RAJA.

OHJEELLINEN RAKENNUSALAN, AJONEUVOLIIKENTEELLE VARA-TUN KATU- TAI LIIKENNEALUEEN OSAN TAI MUUN SELLAISEN ALUEEN RAJA.

PUTKI- TAI TUNNELIVIEHÄRI.

KAUPUNGINOSAN NUMERO.

KAUPUNGINOSAN NIMI.

KORTTELIN NUMERO.

KADUN TAI PUISTON NIEMI.

YLEISELLE JALANKULULLE JA PYÖRÄILYLLE VARATTU KATUALUE.

ISTUTETTAVA ALUEEN OSA.

VIEHÄRIÄ VARTEN VARATTAVA ALUE.

OHJEELLINEN LEIKKIPUISTO.

RAKENNUSALA.

RODMALAINEN NUMERO, JOKA OSIITTAA RAKENNUSTEN, RAKEN-NUKSEN TAI SEN OSAN SUURIMMAN SALLITUN VARSINAISEN KERROSLUVUN.

TONTTITEHOKKUUSLUKU ELI TONTIN KERROSLAN SUHDE TONTIN PINTA-ALAAN.

NUORISOTALON JA MUITA VAPAA-AJAN HARRASTUSTILOJUA SI-SALTAVAN RAKENNUKSEN KORTTELIALUE.


OPETUSTOIMINTAA PALVELEVIENTEN RAKENNUSTEN KORTTELIALUE.

UIMALAITOSALUE, JOLLE SAADAAN RAKENTAA 1-KERROKSISIA UIMARANTATOIMINTAA PALVELEVIA RAKENNUKSIA KUTEN WC:TA, PUKUSUOJUA, LEIKKIKATOKSIA YMS. ENINTÄÄN 5% PINTA-AUS-TA.

PYSÄKÖIMISALUE.

KAUPUNGINOSAPUISTO.

VESIALUE.

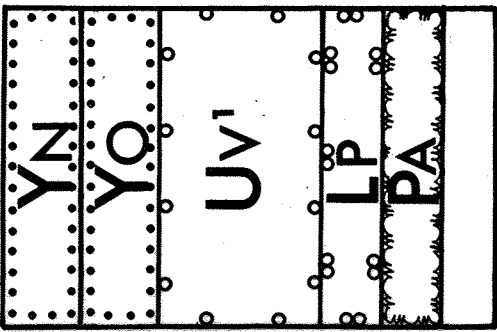

AUTOAIIKOOJA ON TONTILLE VARATTAVA SEURAAVASTI:

1. ASUNNOT: YKSI AUTOAIIKKA KERROSLAN 85 M² KORTI.
2. KOULUT:PERUSKOULUN ALA: YKSI AUTOAIIKKA KERROSLAN 175 M² KORTI.
3. NUORISO- JA VAPAA-AJAN YKSI AUTOAIIKKA KERROSLAN 75 M² KORTI.

TILAT:

MIKKELISSÄ LOKAKUUN 28. PÄIVÄNÄ 1977

Pentti Lehti
KULI LEHTI

KAUPUNGINARKKITEHTI


MIKKELIN KAUPUNGINVALTUUSTO ON HYVÄKSYNYT TÄMÄN ASEMAKAAVAN MUUTOKSEN

19 . 12 . 1977 8:N 511 KOHDALLA, TODISTAA MIKKELIN KAUPUNGINKANSIANS-

SA KUUN PÄIVÄNÄ 1977.

JUNA SAARINEN
KAUPUNGINSIHTEERI

SIEKÄSIANNIHMINISTERIÖ ON VAHVISTANUT ASEMAKAAVAN MUUTOKSEN 06 .09 .1978
PÄÄTÖKSELLÄN №439/514/78.

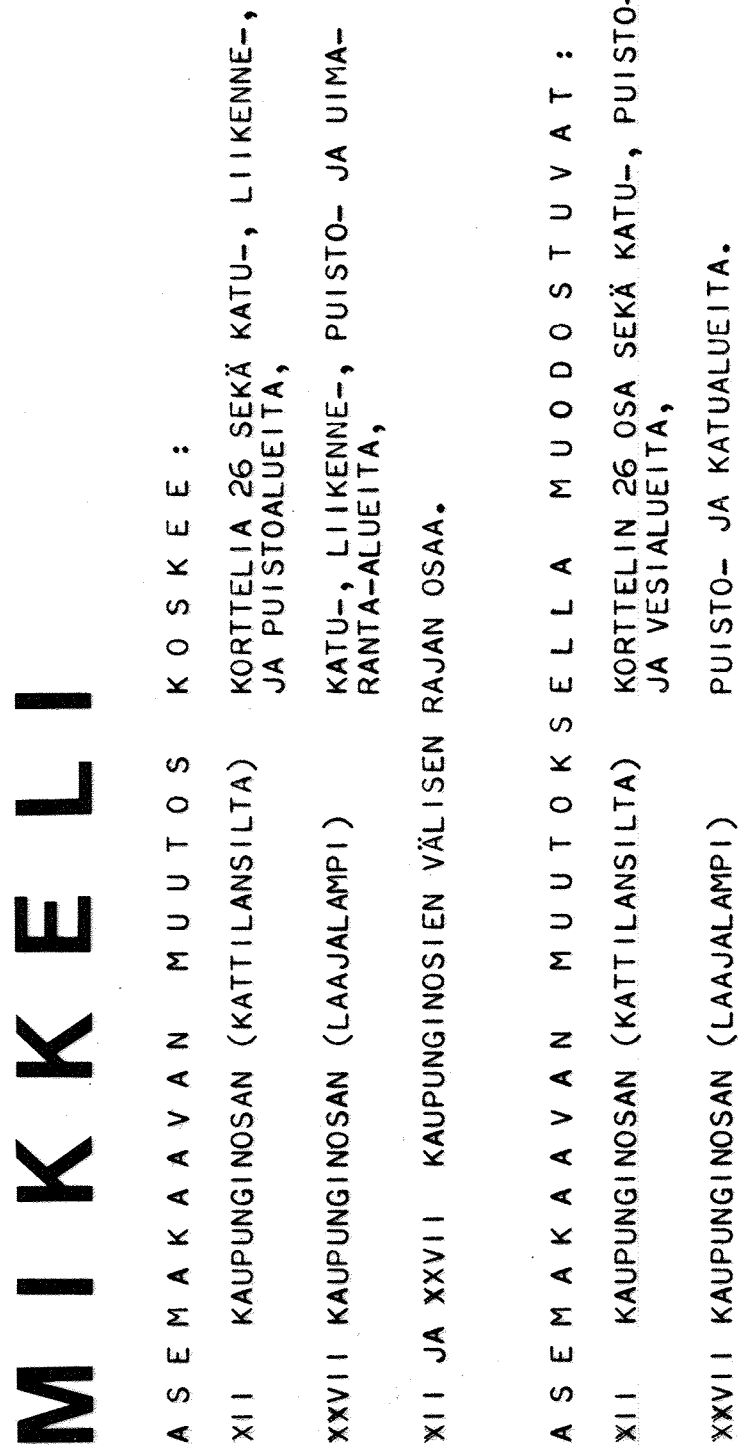

XII KATTILANSILTA

YN
II e=0,3

26
YO
II e=0,3

XXVII LAAJALAMPI

ulp

10³

39 800
VALTION KOORD.

14 400

Todistan, että pohjakartta täyttää
asetuksen no 91/1960 vaatimukset.
Mikkelissä 17 päivänä lokakuuta 1977.
Kaupungeodeaetti
Janne Starck
Janne Starck

6, 7, 8, 9

(Mikkelin miken Rantakylässä)

Laaialampi

PIRO NIKKILÄ / TERTTU NYÖTLÄINEN