


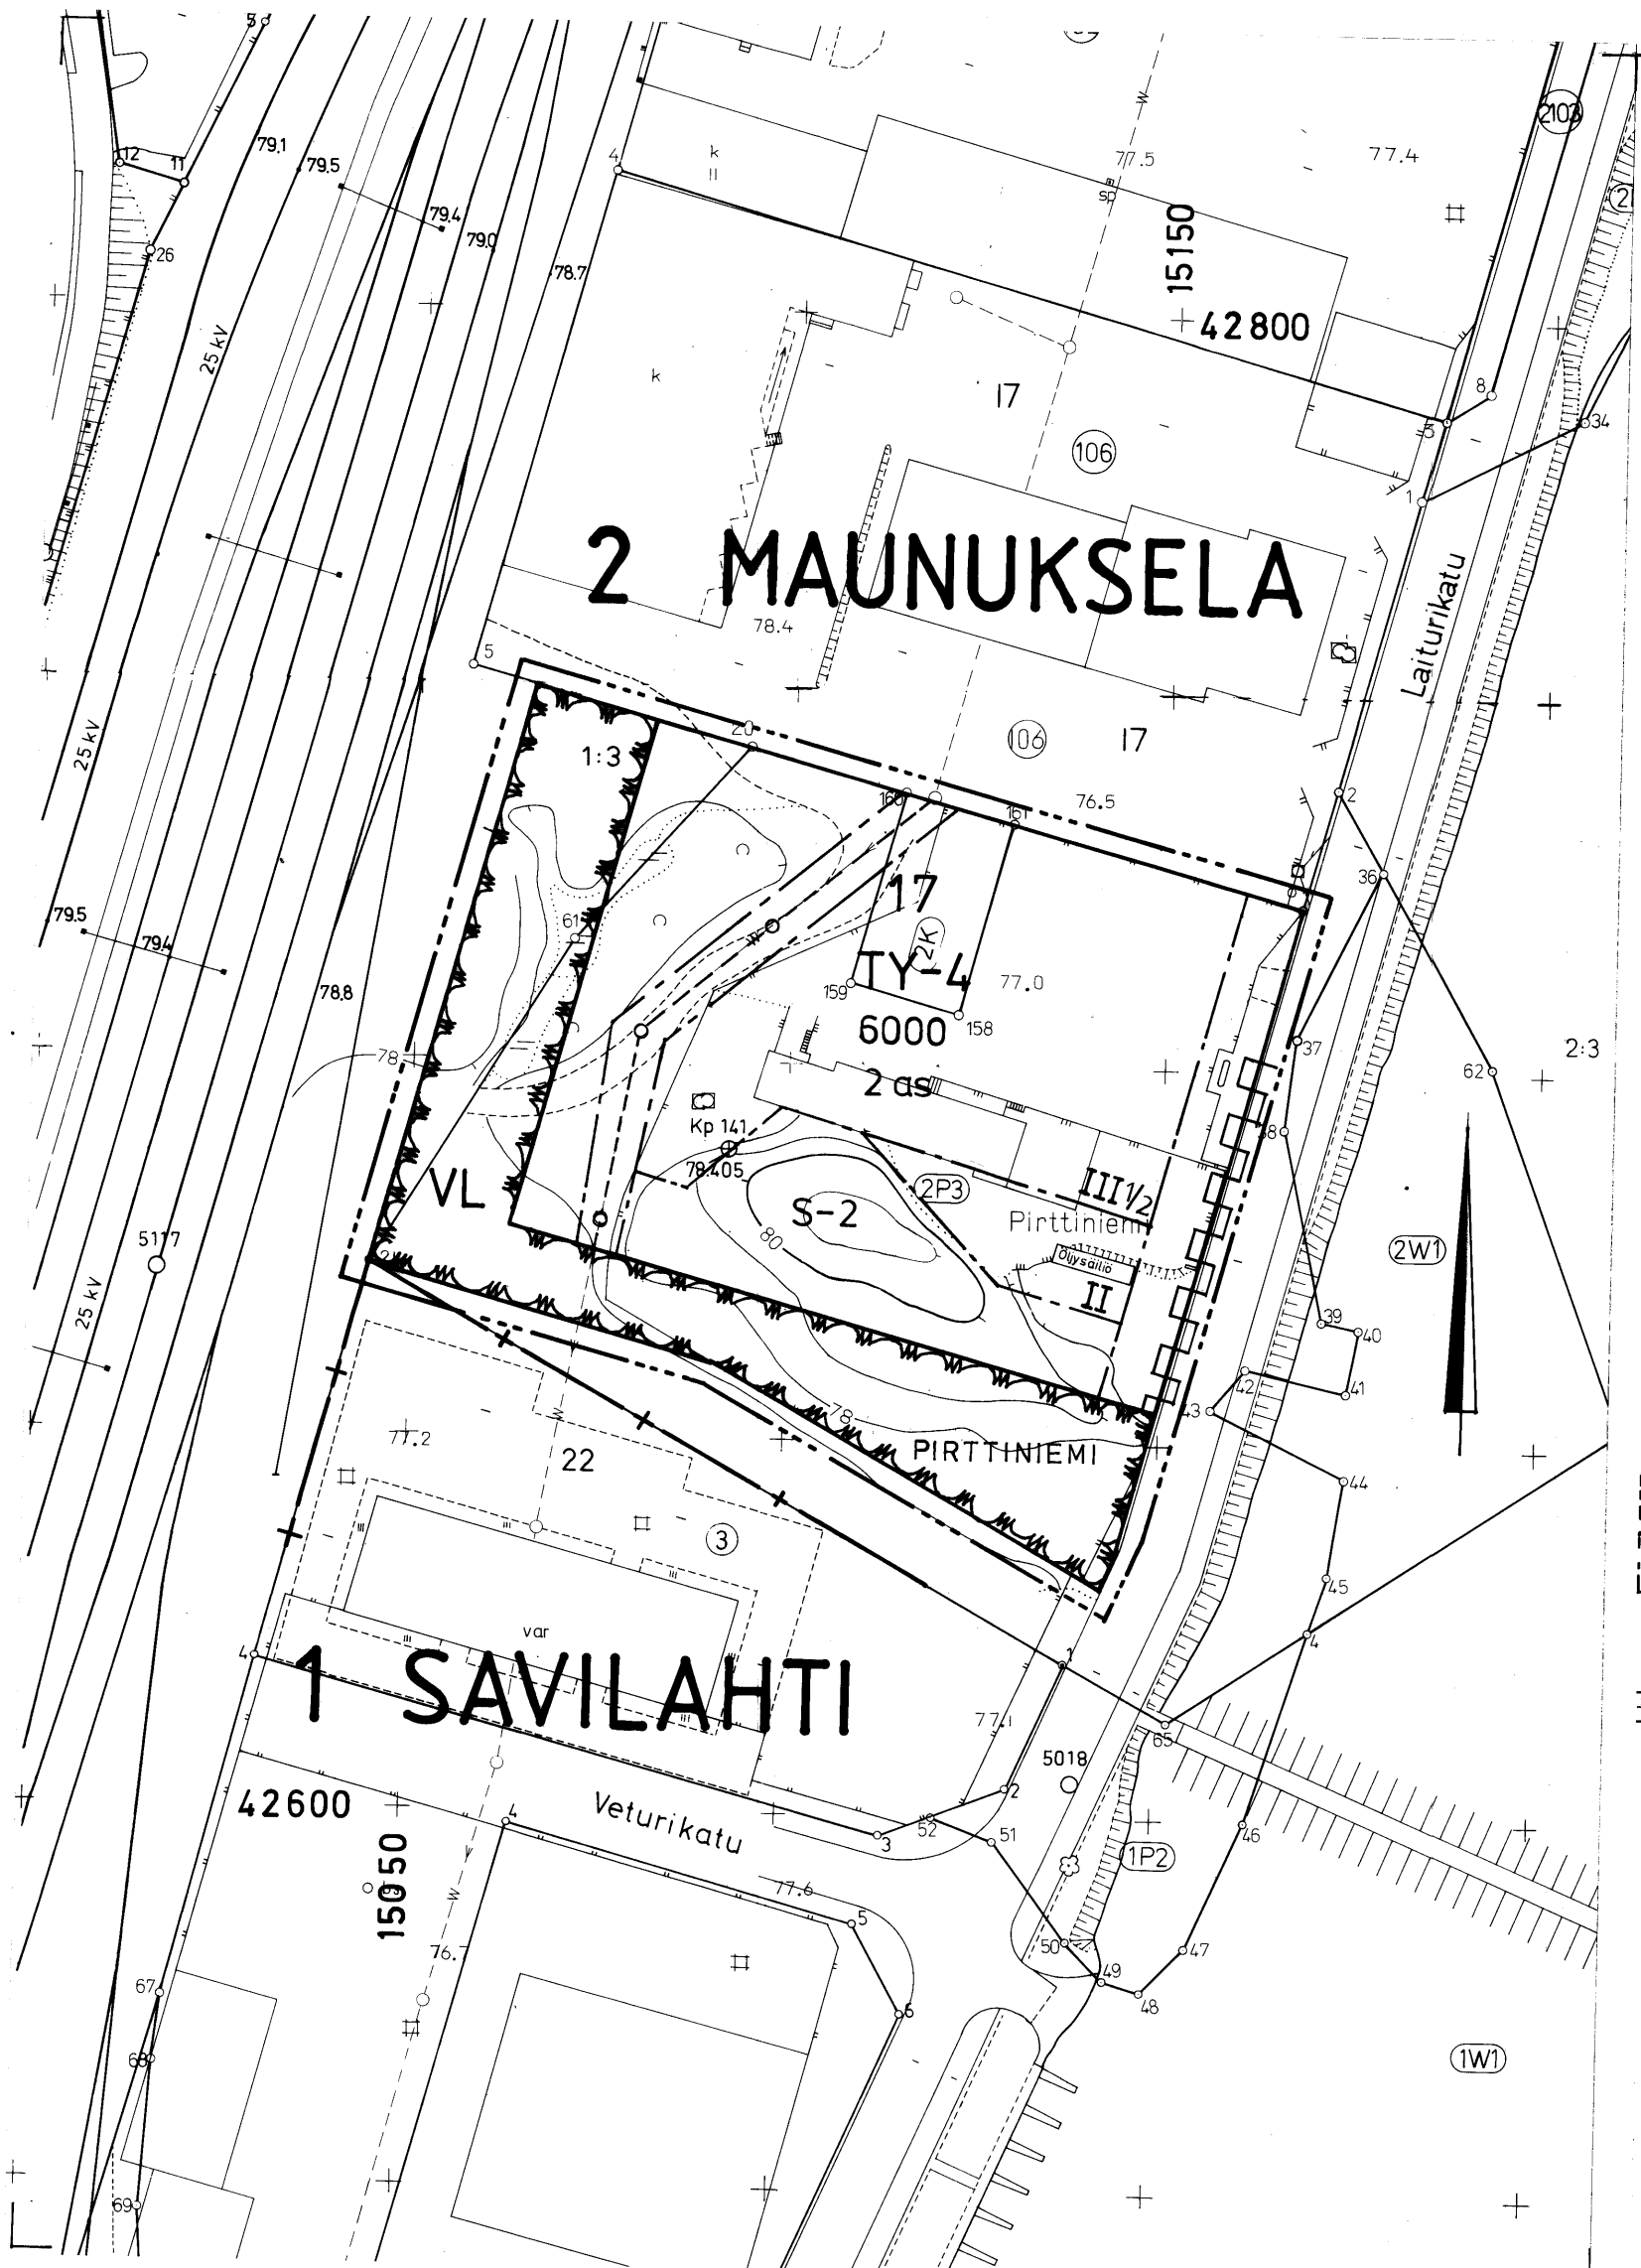

- Asemakaavamerkinnot ja -määräykset:
- TY-4** Ympäristöhäiriöitä aiheuttamattomien teollisuusrakennusten korttelialue pääosin teollisen suunnittelun, tutkimuksen, tuotekehittelyn, tietopalvelun ja markkinoinnin sekä niiden oheistoimintojen tiloja varten.
 - VL** Lähivirkistysalue
 - 3 m sen kaava-alueen ulkopuolella oleva viiva, jota vahvistaminen koskee.
 - Korttelin, korttelinosan ja alueen raja.
 - Eri kaavamääräysten alaisten alueenosien välinen raja.
 - 2** Kaupunginosan numero
 - MAUN** Kaupunginosan nimi
 - 17** Korttelin numero
 - PIRTTINIEMI** Puiston nimi
 - II** Roomalainen numero osoittaa rakennusten, rakennuksen tai sen osan suurimman sallitun kerrosluvun.
 - III 1/2** Murtoluku roomalaisen numeron jäljessä osoittaa, kuinka suuren osan rakennuksen suurimman kerroksen alasta saa kaavassa lukumäärältään mainittujen kerrosten yläpuolella olevasta tilasta kerrosluvun estämättä käyttää kerroalaan laskettavaksi tilaksi.
 - 6000** Rakennusoikeus kerrosalaneliömetreinä.
 - Rakennusala**
 - S-2** Suojeltava alue. Alueen puusto ja maastonmuodot tulee säilyttää siten, että maiseman luonne ei muutu.
 - 2 as** Asuntojen lukumäärää osoittava merkintä.
 - Maanalaista johtoa varten varattu alueenosa.**
 - Autopaikkoja on varattava vähintään 1,5 ap/asunto ja 0,5 ap/työntekijä. Autopaikat tulee jäsenellä enintään 30 paikan ryhmiin, jotka erotetaan muista piha-alueista ja kadusta pensasistutuksilla ja/tai aitauksilla.

MIKKELI		ASEMAKAAVA / ASEMAKAAVAN MUUTOS		1:1000
Asemakaavan muutos koskee:		Asemakaavan muutoksella muodostuu:		
2. kaupunginosan (Maunuksela) korttelin 17 osaa, rautatie- ja virkistysaluetta		2. kaupunginosan korttelin 17 osa ja virkistysaluetta		
KAAVOITUSALOITE . .19		NÄHTÄVILLÄ 8.12.1989 - 21.12.1989		
KAAVOITUSPÄÄTÖS . .19		. .19 - . .19		
POHJAKARTTA TÄYTTÄÄ ASETUKSEN N:o 493/24.6.1982 VAATIMUKSET MIKKELI 11.10.1989 AP. KAUPUNGINGEODEETTI <i>Matti Lehtinen</i>		KAUPUNGINVALTUUSTO . .19 MIKKELI . .19 KANSLIAPÄÄLLIKKÖ		
MIKKELIN KAUPUNKI TEKNINEN VIRASTO KAAVOITUSOSASTO		KAUPUNGINHALLITUS HYV. 8.1.1990 § KAUPUNGINVALTUUSTO HYV. 15.1.1990 § YMPÄRISTÖMINISTERIÖ VAHVISTANUT 20.6.1990 PÄÄTÖKSELLÄN N:o 1350 / 5241 / 90		
LAAT.	PIIIRT.	TARK.	MUUTOS	
MIKKELI 20.11.1989 <i>[Signature]</i> KAAVOITUSPÄÄLLIKKÖ		LAINVOIMAINEN .19 NUMERO		
		PIIRRETTY AJANTASAKARTALLE 19.7.1990 HAKEMISTOKARTALLE 19.7.1990		

LIITE 3-1

2. kaupunginosa (Maunuksela) osa kortt. 17