


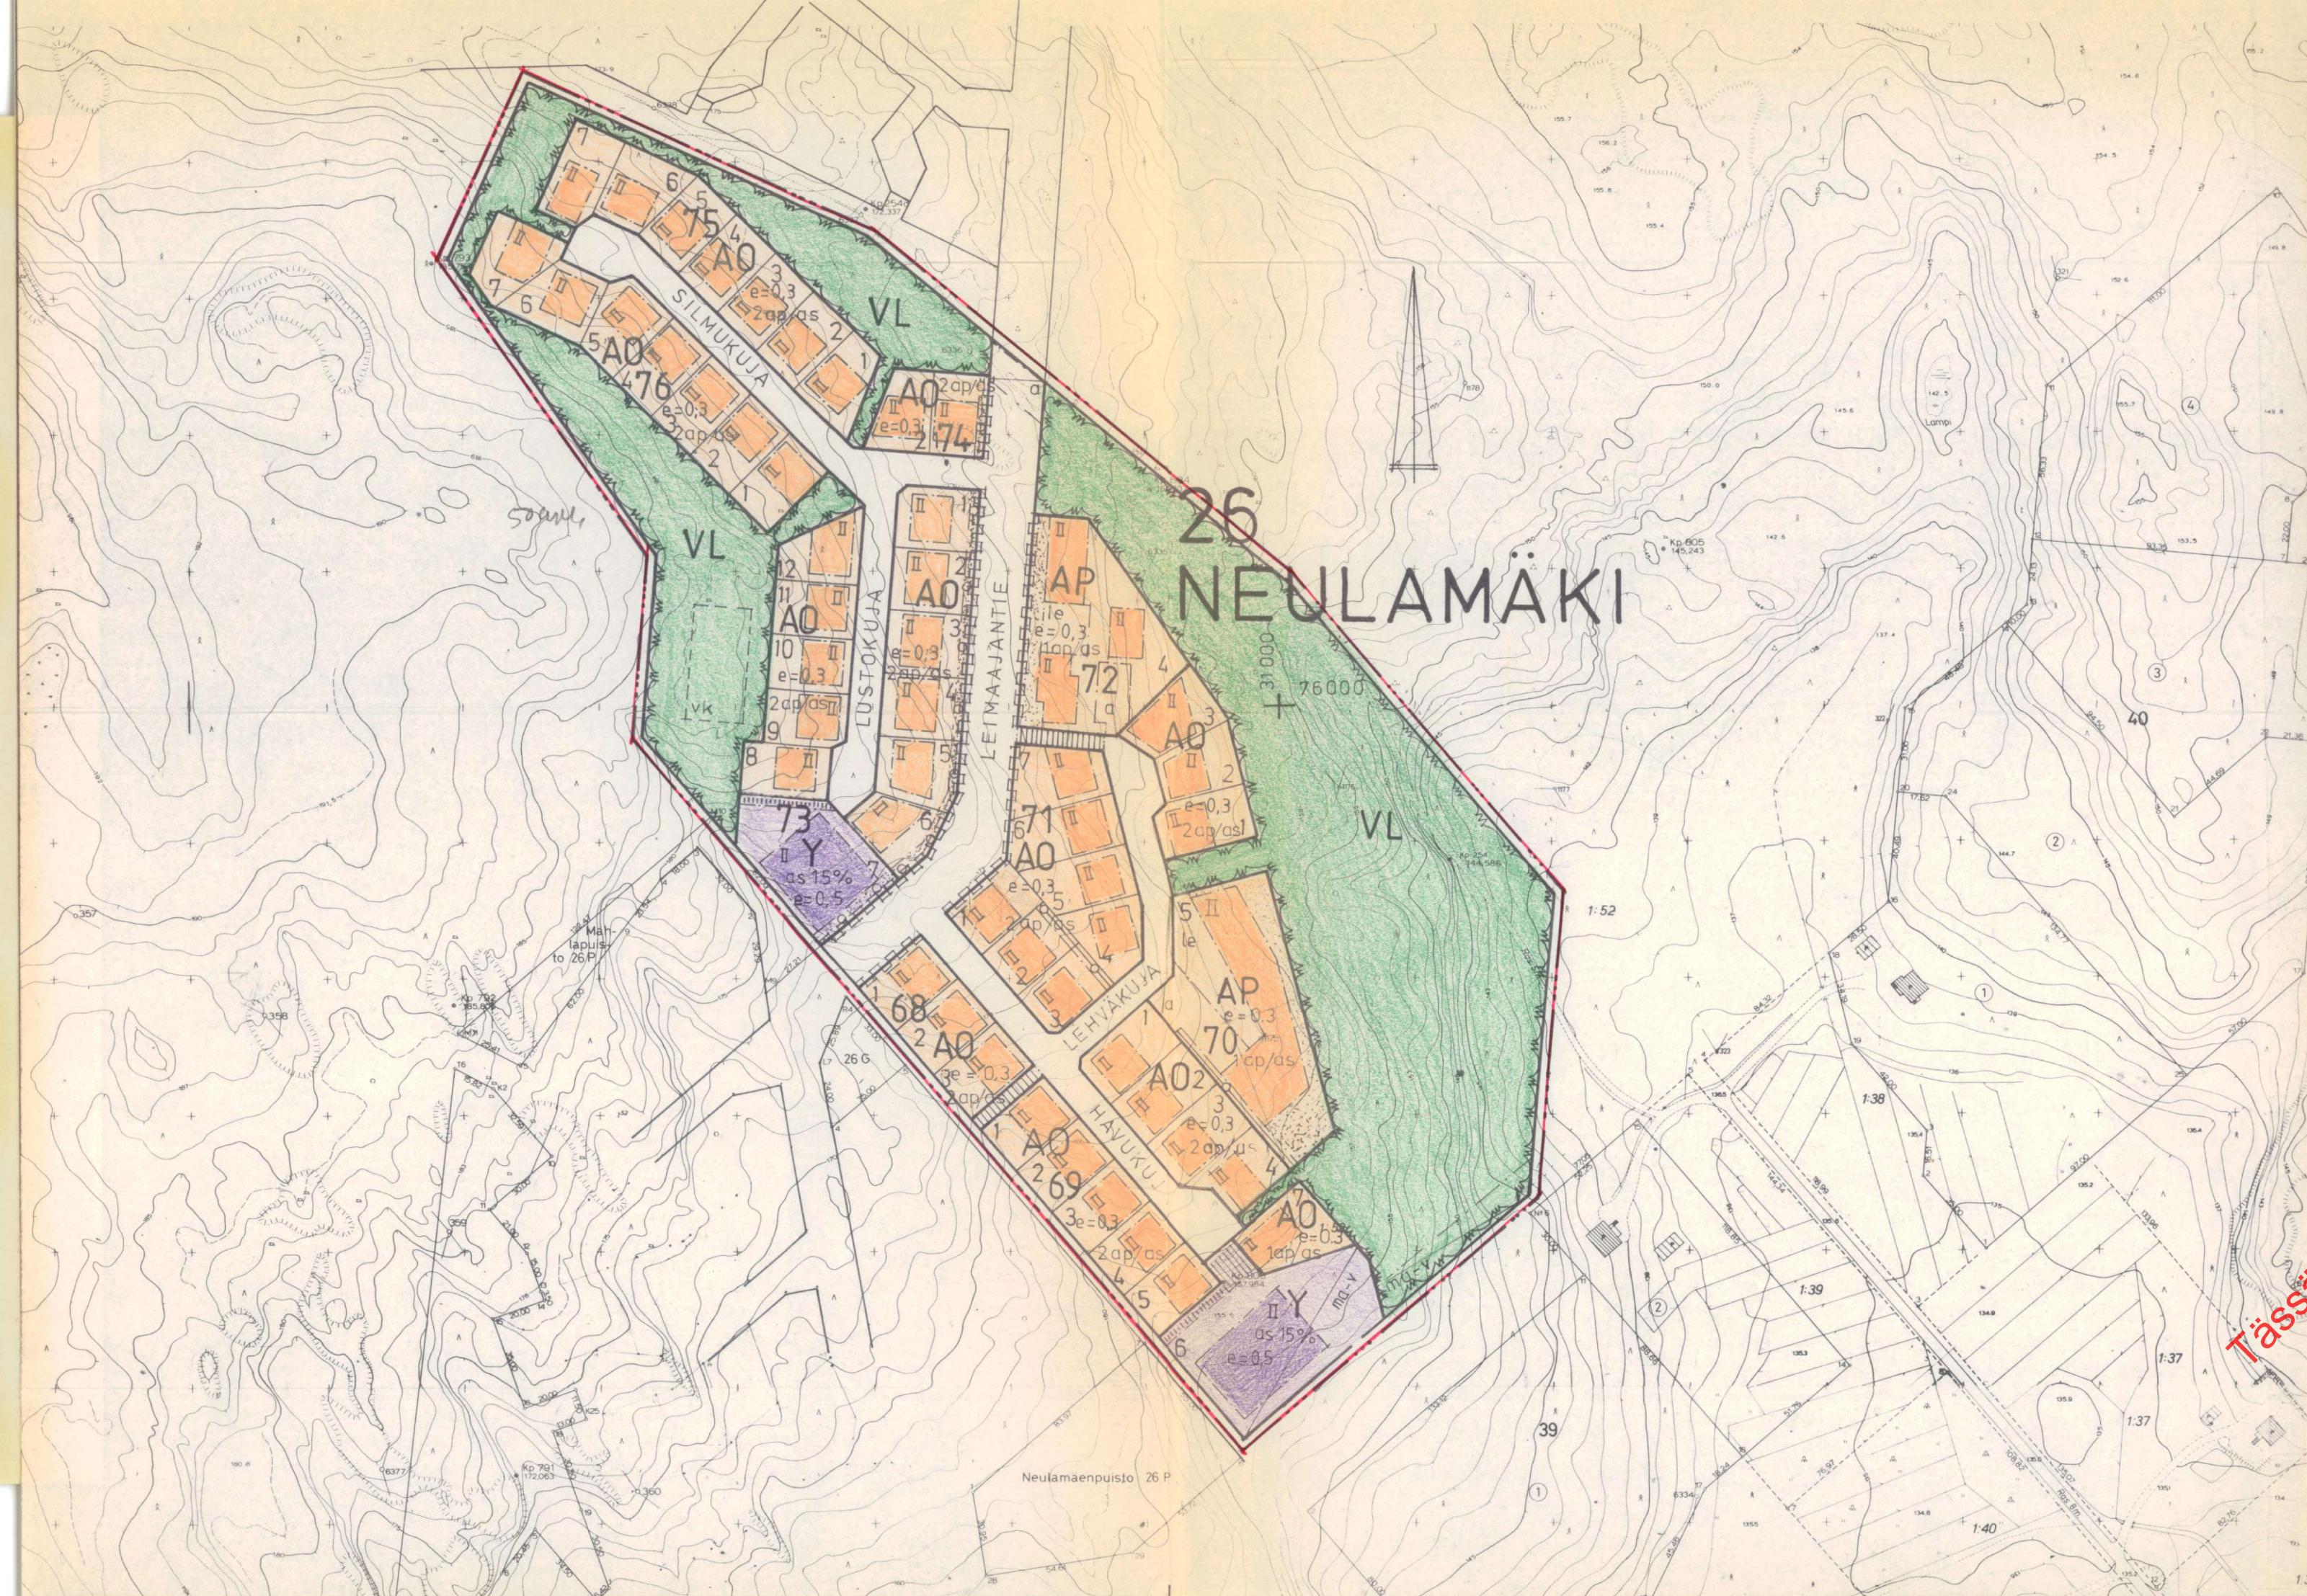


MERKINTÖJEN SELITYKSET JA ASEMAKAAVAMÄÄRÄYKSET	
AP	Asuinpienalojen korttelialue
AO	Erillispientalojen korttelialue
Y	Yleisten rakennusten korttelialue
VL	Lähivirkistysalue
	Katualue
	3 m sen kaava-alueen ulkopuolella oleva viiva, jota vahvistaminen koskee.
	Korttelin, korttelinosan ja alueen raja
	Eri kaavamääräysten alaisten alueenosien välinen raja
	Ohjeellinen tontin raja
26	Kaupunginosan numero
NEUL	Kaupunginosan nimi
68	Korttelin numero
	Tontin numero
LEHVÄKUJA	Kadun, katuaukion, torin tai puiston nimi
II	Roomalainen numero osoittaa rakennusten, rakennuksen tai sen osan suurimman sallitun kerrosluvun.
e=0,3	Tehokkuusluku eli kerrosalan suhde tontin pinta-alaan
as15%	Merkintä osoittaa, kuinka monta prosenttia rakennuslalle sallitusta kerrosalasta saadaan käyttää asuinhuoneistoja varten.

- Rakennusala
- Auton säilytyspaikan rakennusala
- Rakennusala maanalaista väestönsuojaa varten
- Leikki- ja oleskelualueeksi varattu alueen osa
- Ohjeellinen palloilukentän paikka
- Istutettava alueen osa, jolle on istutettava puita ja pensaita.
- Istutettava puurivi
- Jalankululle varattu katu
- Yleiselle jalankululle varattu alueen osa
- Johtoa varten varattu alueen osa
- Alueen alittava liikenneväylä
- Katu- tai liikennealueen rajan osa, jonka kohdalta ei saa järjestää ajoneuvoliittymää.
- Merkintä osoittaa, kuinka monta autopaikkaa asuntoa kohti on rakennettava.

KUOPIO

ASEMAKAAVA : KUOPION KAUPUNGIN HARJULAN KYLÄN TILAN RN.1:52 OSA

ASEMAKAAVALLA MUODOSTETAAN UUDET KORTTELIT 26:68-76

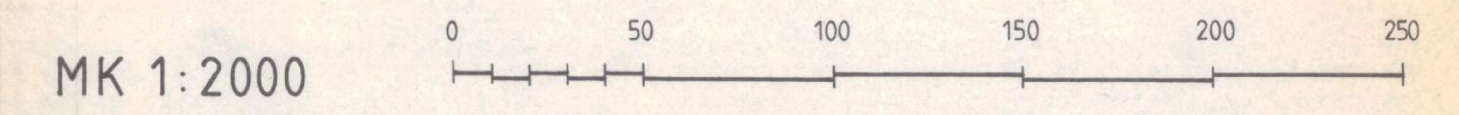

Kaupunginvaltuusto on kokouksessaan 5.4.1982 §:n 131 kohdalla hyväksynyt tämän asemakaavan.		Vahvistettu sisäasiainministeriön päätöksellä n:o 1900/514/82 1.9.1982	
Kuopio 3.6.1982 Mikko Aro II kaupunginsihteeri		Säilytys	
Pohjakartta on laadittu kaavojen pohjakartoista 4.2.1960 annetussa asetuksessa säädetyllä tarkkuudella. Kartoitus on suoritettu v. 1962 ja 1967 sekä täydennyskartoitus v. 1971 ja 1975.		133/81 Ia1 Kuopion kaupungin tekninen virasto KAIVOITUSOSASTO	
Kaupungingeodeetti Risto Kersalo		Pvm 30.12.1981 Mk 1:2000 Suunn PM Piirt MV	

Tässä dokumentissa on käytetty vanhaa tasokoordinaatisto- ja korkeusjärjestelmää. Uudet järjestelmät otettu käyttöön 1.11.2012.