
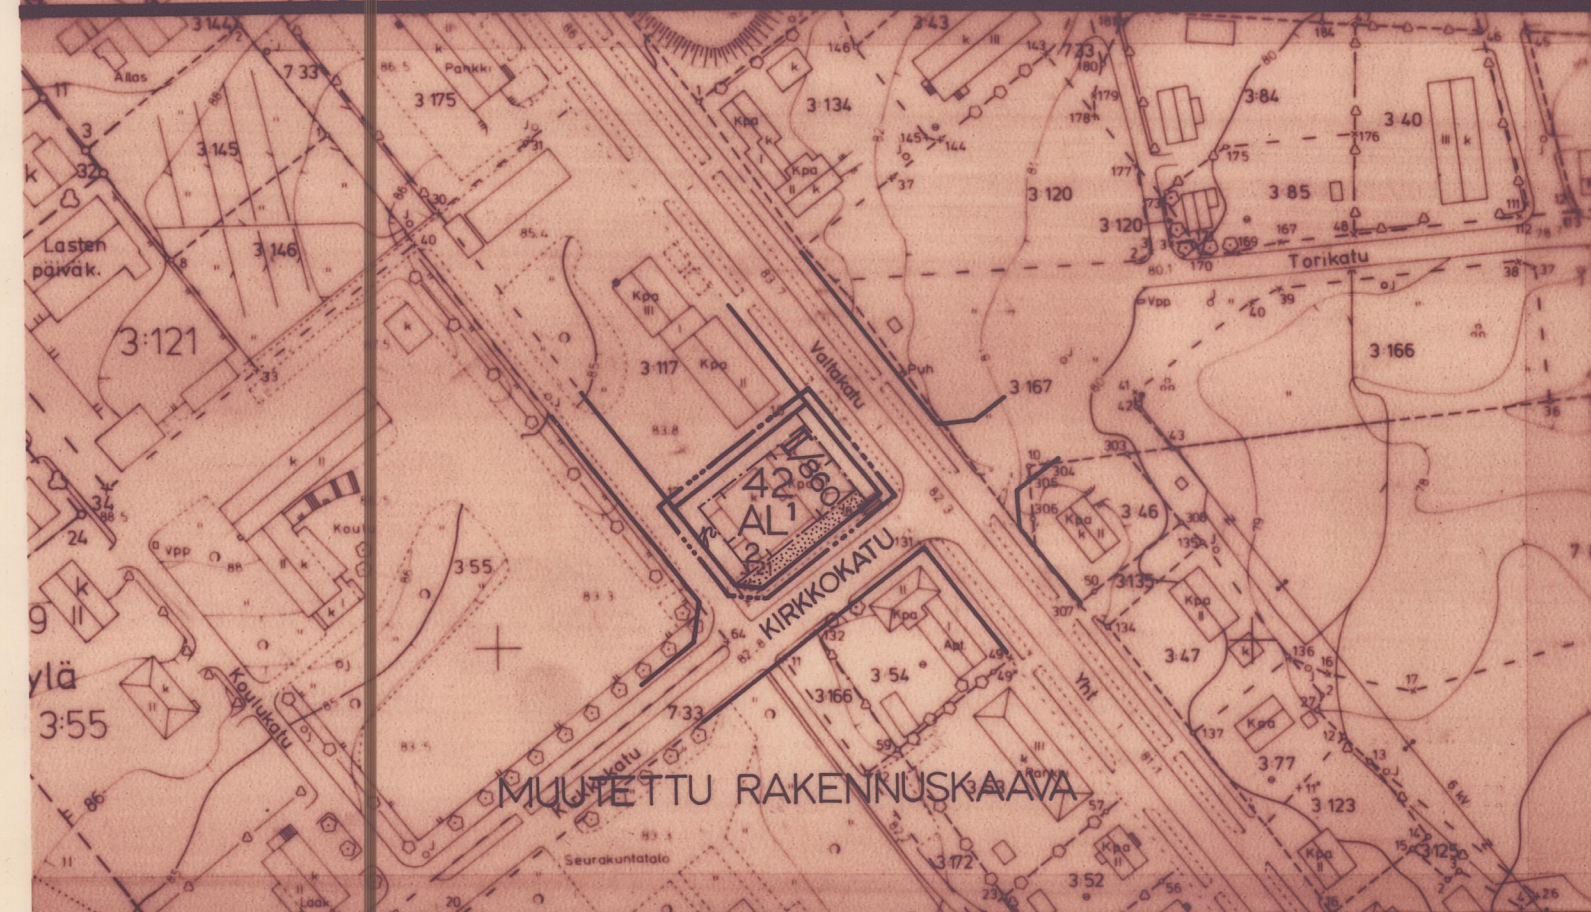


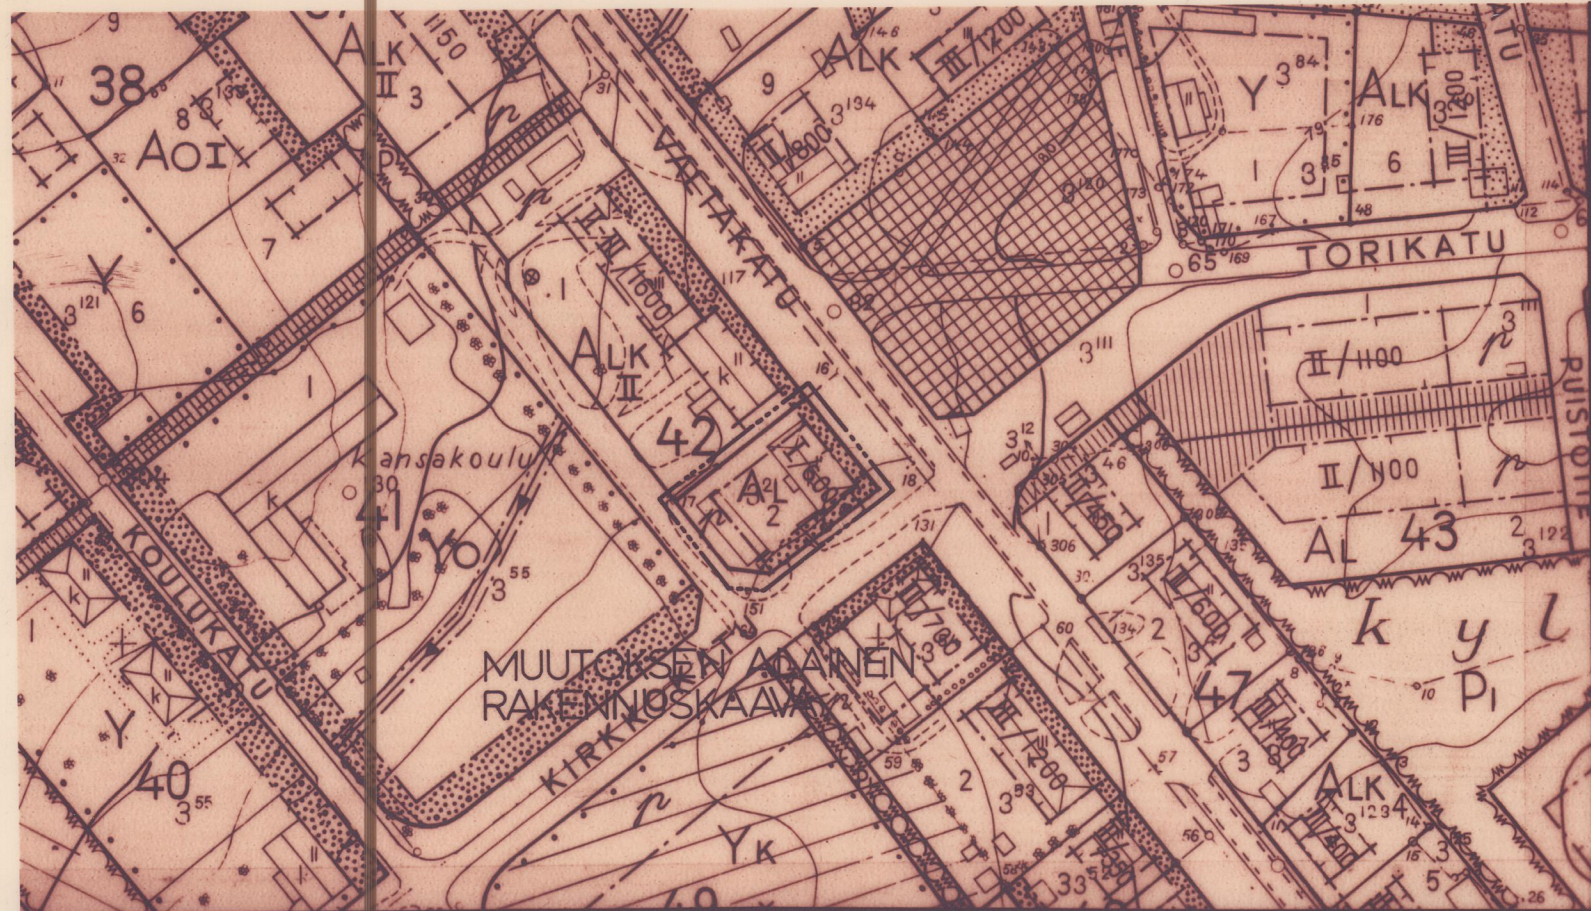

HÄMEENKYRÖ

KYRÖSKOSKEN RAKENNUSKAAVAN MUUTOS 1:2000

Rakennuskaavan muutos koskee osaa korttelista 42 ja tiealuetta

Muutoksella muodostuu osa korttelista 42

RAKENNUSKAAVAMERKINNÄT JA -MÄÄRÄYKSET

- 3 m sen kaava-alueen ulkopuolella oleva viiva, jota vahvistaminen koskee
- Eri kaavamääräysten alaisten alueen osien välinen raja
- Korttelin, korttelinosan ja alueen raja
- 42 Korttelin numero
- 2 Rakennuspaikan numero
- KIRKKOKATU Rakennuskaavatien nimi
- I Istutettava rakennuspaikan osa
- II Roomalainen numero, joka osoittaa rakennusten, rakennuksen tai sen osan suurimman sallitun varsinaisen kerrosluvun
- 860 Rakennuspaikan suurin sallittu kerrosala (m²)
- Rakennusala, rakennus on sijoitettava poikkiviivojen puolelle
- Pysäköimispaikka
- AL¹ Liikerakennusten korttelialue. Korttelialueelle saa lisäksi rakentaa enintään kaksi asuinhuoneistoa kiinteistön hoidolle välttämätöntä henkilökuntaa varten.

Autopaikkoja on osoitettava seuraavasti:

- 1 autopaikka asuinhuoneistoa kohti
- 1 autopaikka liikekerrosalan 70 m² kohti

Tampereella 8 päivänä tammikuuta 1980

SUUNNITTELUKESKUS OY
Tampereen aluetoimisto

Matti Happonen
Matti Happonen, arkk.yo.

Toivo Hankonen
Toivo Hankonen,
arkkitehti

Hämeenkyrön kunnanvaltuusto on hyväksynyt tämän rakennuskaavan muutoksen *kuuk.* kuun *29.* päivänä 19 *80.*

Lääninhallituksen päätös: 3.7.1980
A11/127

Kaavoituksen pohjakartta 1:2000		Kartan laatija Oy KUNNALLISTEKNIikka Ab	
Kunta Hämeenkyrö		Ilmakuvaus 18.5.1976	Kartoitus 1976-77
Kylät Järvenkylä, Kostula, Myllymäki, Pappila, Suntu		Kartoitusmenetelmä Stereokartoitus	
Turun ja Porin lääni		Koordinaatisto KKJ	
		Korkeusjärjestelmä N60	
		Kartta hyväksytty 30-01-1978	<i>Matti Musto</i> MATTI MUSTO

352-9271