


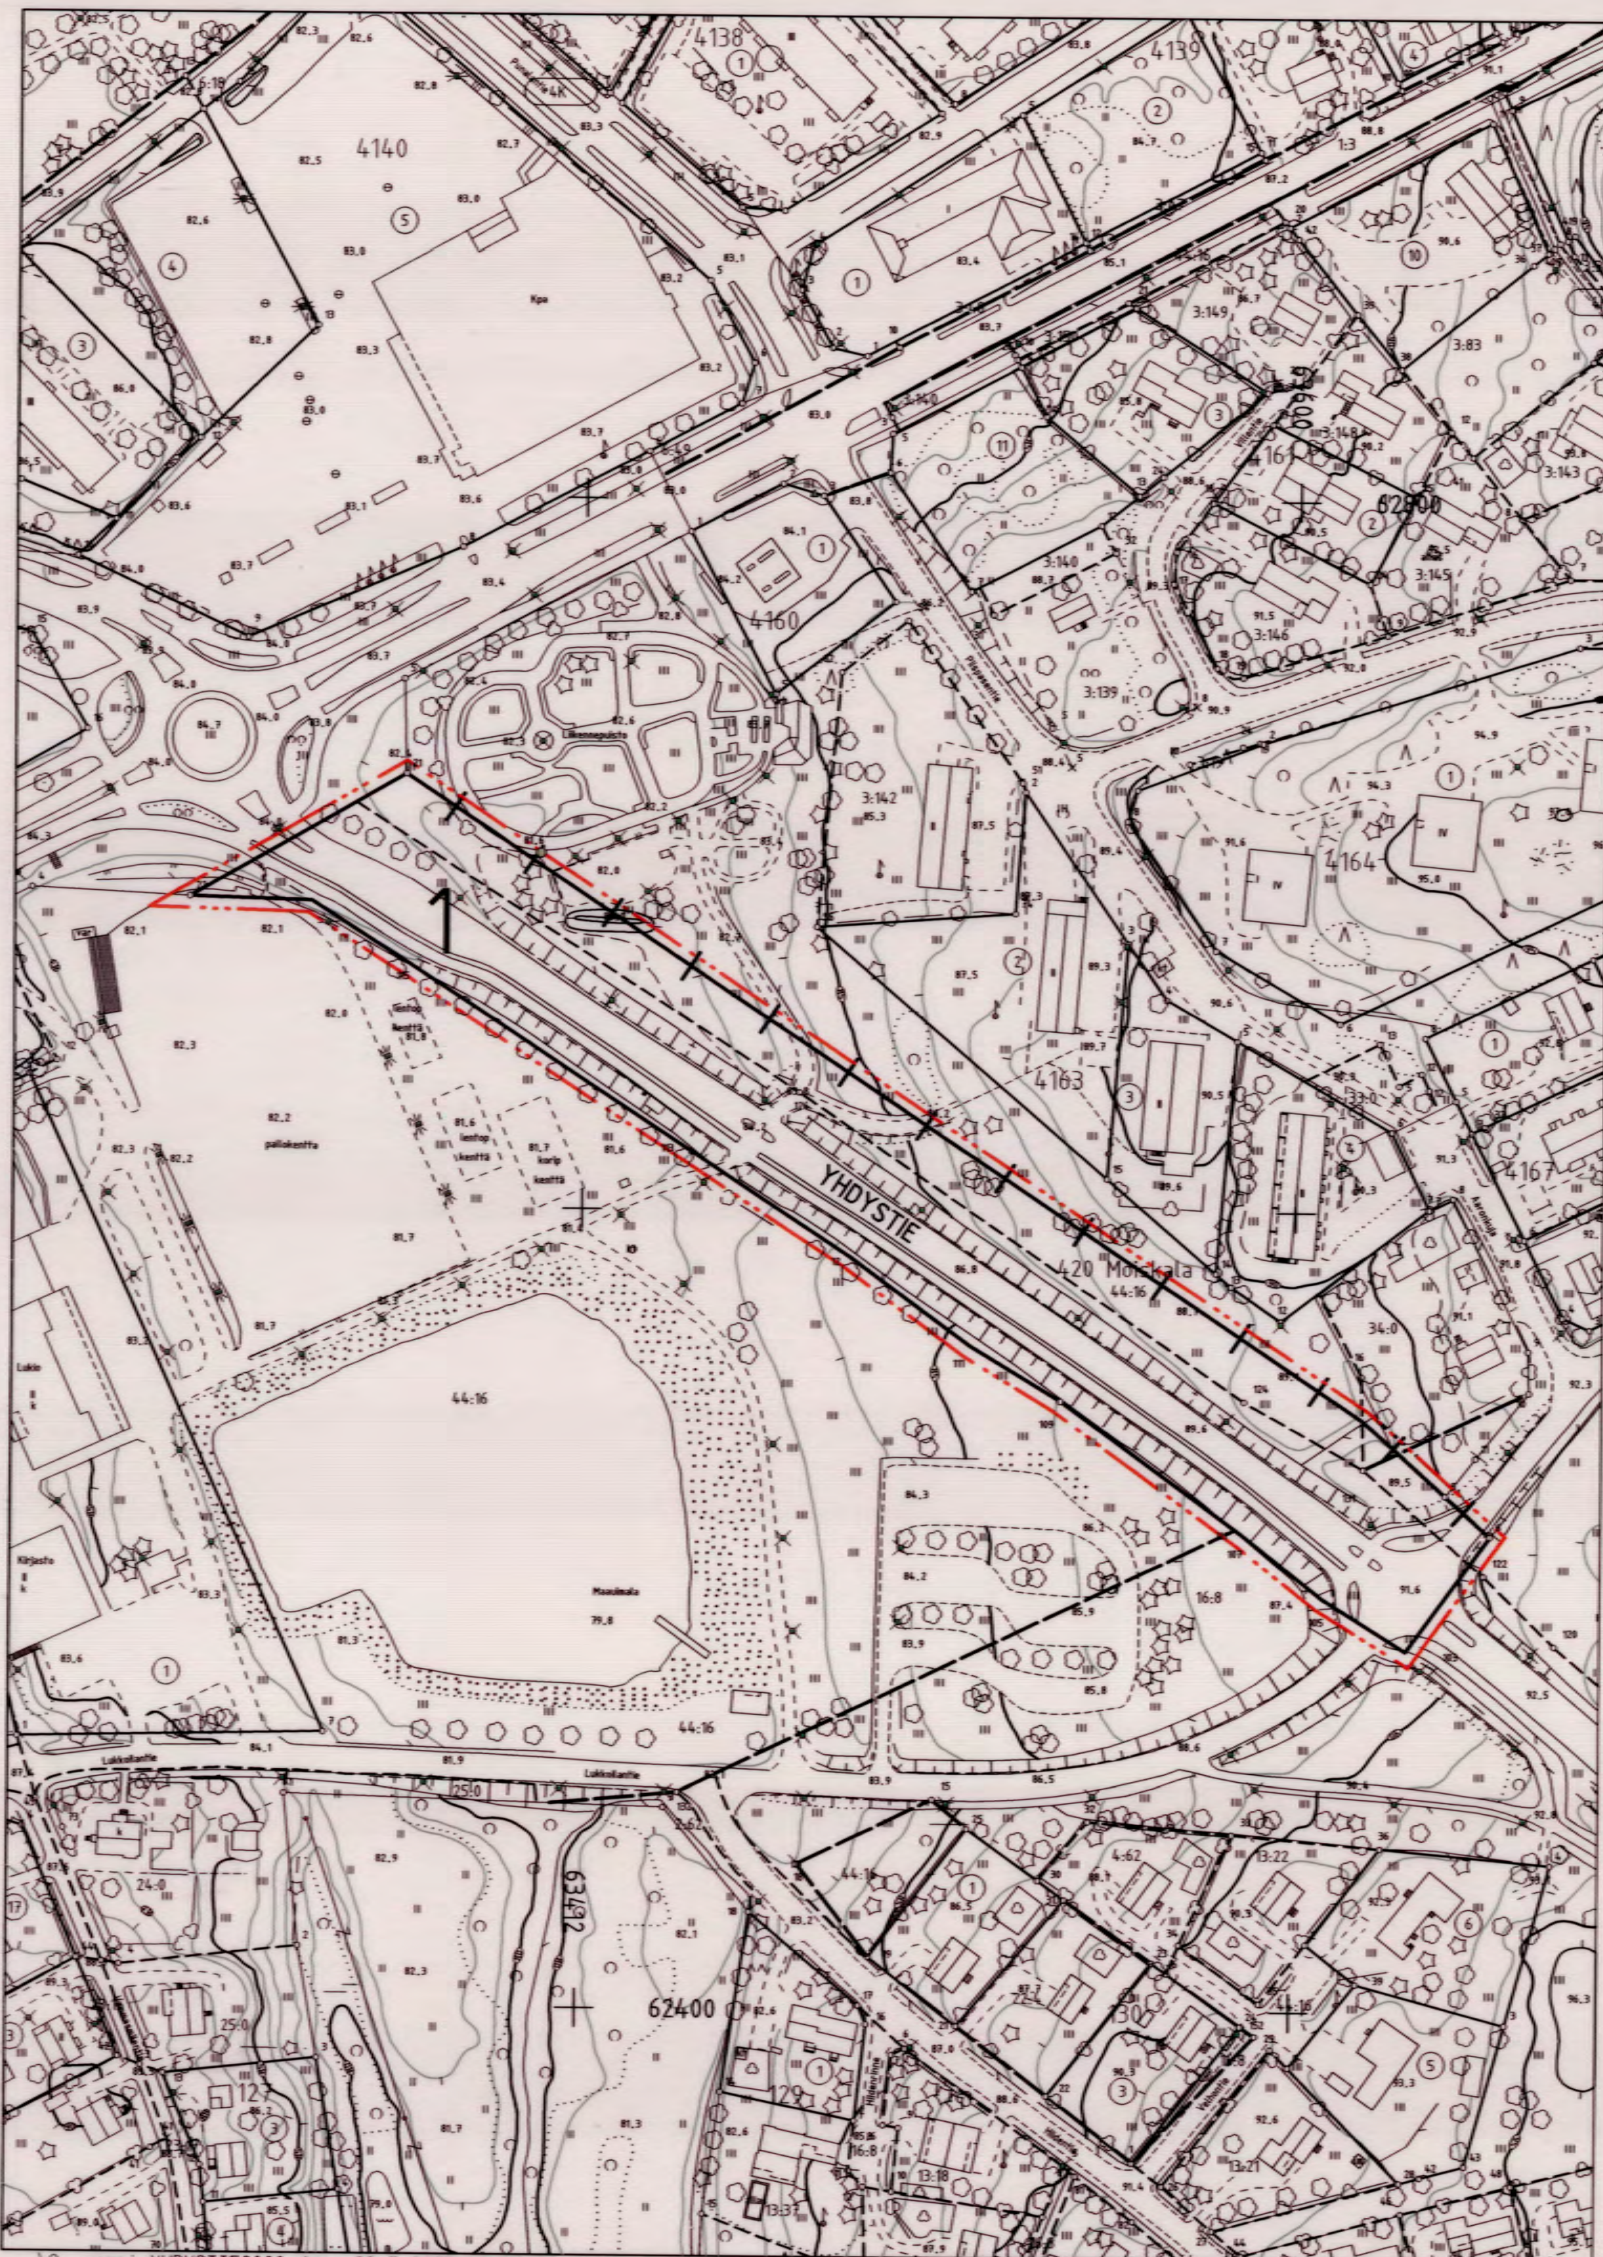

JÄMSÄN KAUPUNKI

ASEMAKAAVA, 1. KAUPUNGINOSA
ASEMAKAAVALLA MUODOSTUU KATUALUETTA

MITTAKAAVA 1:2000

MERKINTÖJEN SELITYKSET JA ASEMAKAAVAMÄÄRÄYKSET:

- 3 m kaava-alueen ulkopuolella oleva viiva
- +--+ Kaupunginosan raja
- Korttelin, kortteliosan ja alueen raja
- 1 Kaupunginosan numero
- Katu
- YHDYSTIE Kadun nimi

Pohjakartta on asetuksen 1284/1999 mukainen ja se on tarkistettu ja hyväksytty asemakaava-alueen osalta.

Jämsässä 20.10.2006

Lasse Kivinen
LASSE KIVINEN
Kiinteistöinsinööri

Jämsässä 20.10.2006

Lasse Kivinen
LASSE KIVINEN
Kiinteistöinsinööri

Kaavan numero 182-01-139

Käsittelyt: Tekla 26.10.2006 § 94
Kaup.hall. 6.11.2006 § 325
Nähtävänä 16.11.-15.12.2006
Tekla 25.1.2007 § 6
Kaup.hall. 5.2.2007 § 58
Kaup.valtuusto 16.4.2007 § 11