


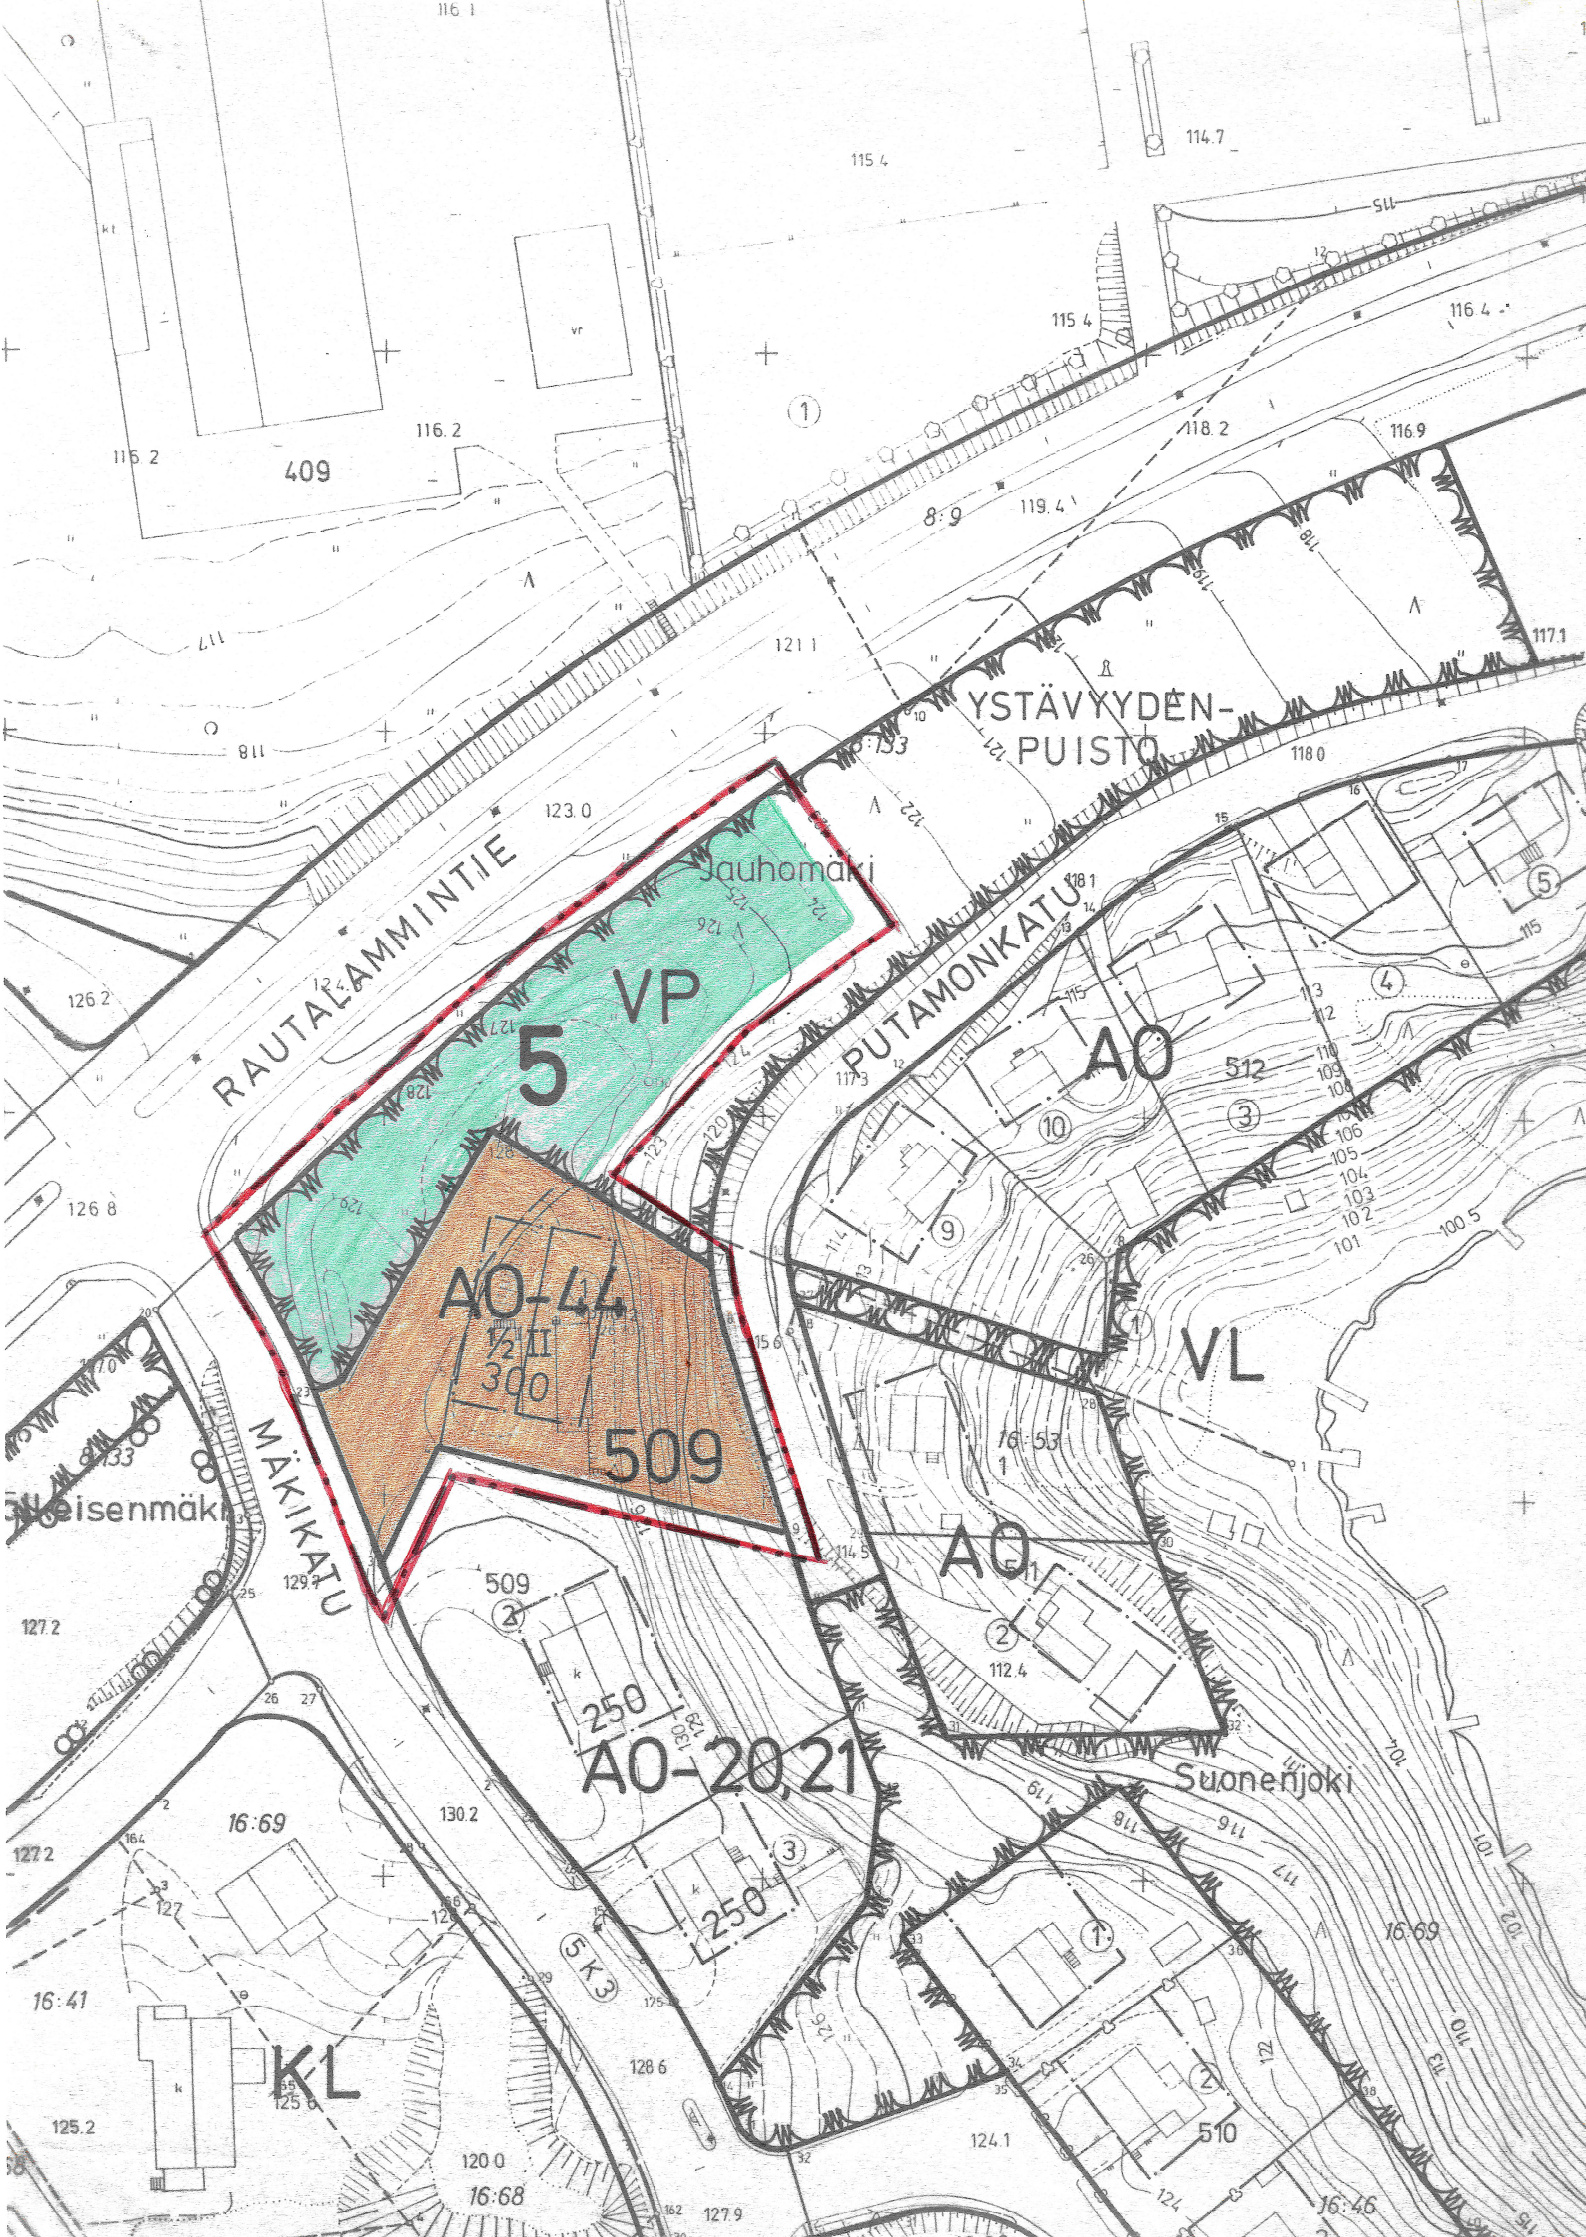

MERKKIEN SELITYKSET JA ASEMAKAAVAMÄÄRÄYKSET

3 m sen kaava-alueen ulkopuolella oleva viiva, jota vahvistaminen koskee.

Korttelin, korttelinosan ja alueen raja.

Eri kaavamääräysten alaisten alueenosien välinen raja.

5

Kaupunginosan numero.

509

Korttelin numero.

300

Rakennusoikeus kerrosalaneliömetreinä.

II

Roomalainen numero osoittaa rakennusten, rakennuksen tai sen osan suurimman sallitun kerrosluvun.

1/2 II

Murtoluku roomalaisen numeron edessä osoittaa, kuinka suuren osan rakennuksen suurimman kerroksen alasta saa kaavassa lukumäärältään mainittujen kerrosten alapuolella olevasta tilasta kerrosluvun estämättä käyttää kerrosalaan laskettavaksi tilaksi.

Rakennuksen harjansuuntaa osoittava viiva.

AO-44

Omakotitalojen korttelialue. Korttelialueelle saa jokaiselle tontille rakentaa yhden asuinrakennuksen, jossa on enintään kaksi asuinhuoneistoa. Rakennuksen ja naapuritontin välille ei saa jättää kolmea metriä pienempää rakentamatonta tilaa. Tonttien rakentamatta jäävät osat, joita ei käytetä kulkuteinä eikä pysäköintiin ja jotka eivät ole säilyneet luonnontilassa on istutettava yhtenäisesti. Rakennuksen päädyssä ei naapuritontille päin saa olla asuinhuoneiden tai keittiön ikkunoita, ellei rakennuksen etäisyys tonttien rajasta ole vähintään 5 m. Tontille tulee varata 2 autopaikkaa asuntoa kohti. Asuinrakennusten kattokaltevuus tulee olla 1:1,5. Rakennusten julkisivuissa tulee noudattaa korttelialueittain yhtenäistä rakennustapaa.



Puisto.

SUONENJOKI

5 . kaupunginosa

Asemakaavan muutos
koskee:

osaa korttelia 509
ja liikennealuetta

Asemakaavan muutoksella muodostuu:

osa korttelista 509
ja virkistysaluetta


Kaupunginvaltuusto on kokouksessaan 28.8.1989 § 143 kohdalla hyväk- synyt tämän asemakaava muutoksen. Suonenjoki Virallisesti	Vahvistettu lääninhallituksessa 19.10.1989 Säilytysnumero 15/5
--	--

SUONENJOEN KAUPUNGIN KAAVOITUS- JA MITTAUSTOIMISTO

Pohjakartta on laadittu 24.6.1982 annetussa kaavoitusmittausasetuksessa
säädetyllä tarkkuudella.

Asemakaavan muutos laadittu 5.5.1989

Mittakaava 1:1000

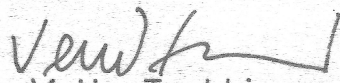Kiinteistöinsinööri 
Veijo Turkki

Veijo Turkki

V. 2000 4
Veijo Turkki