


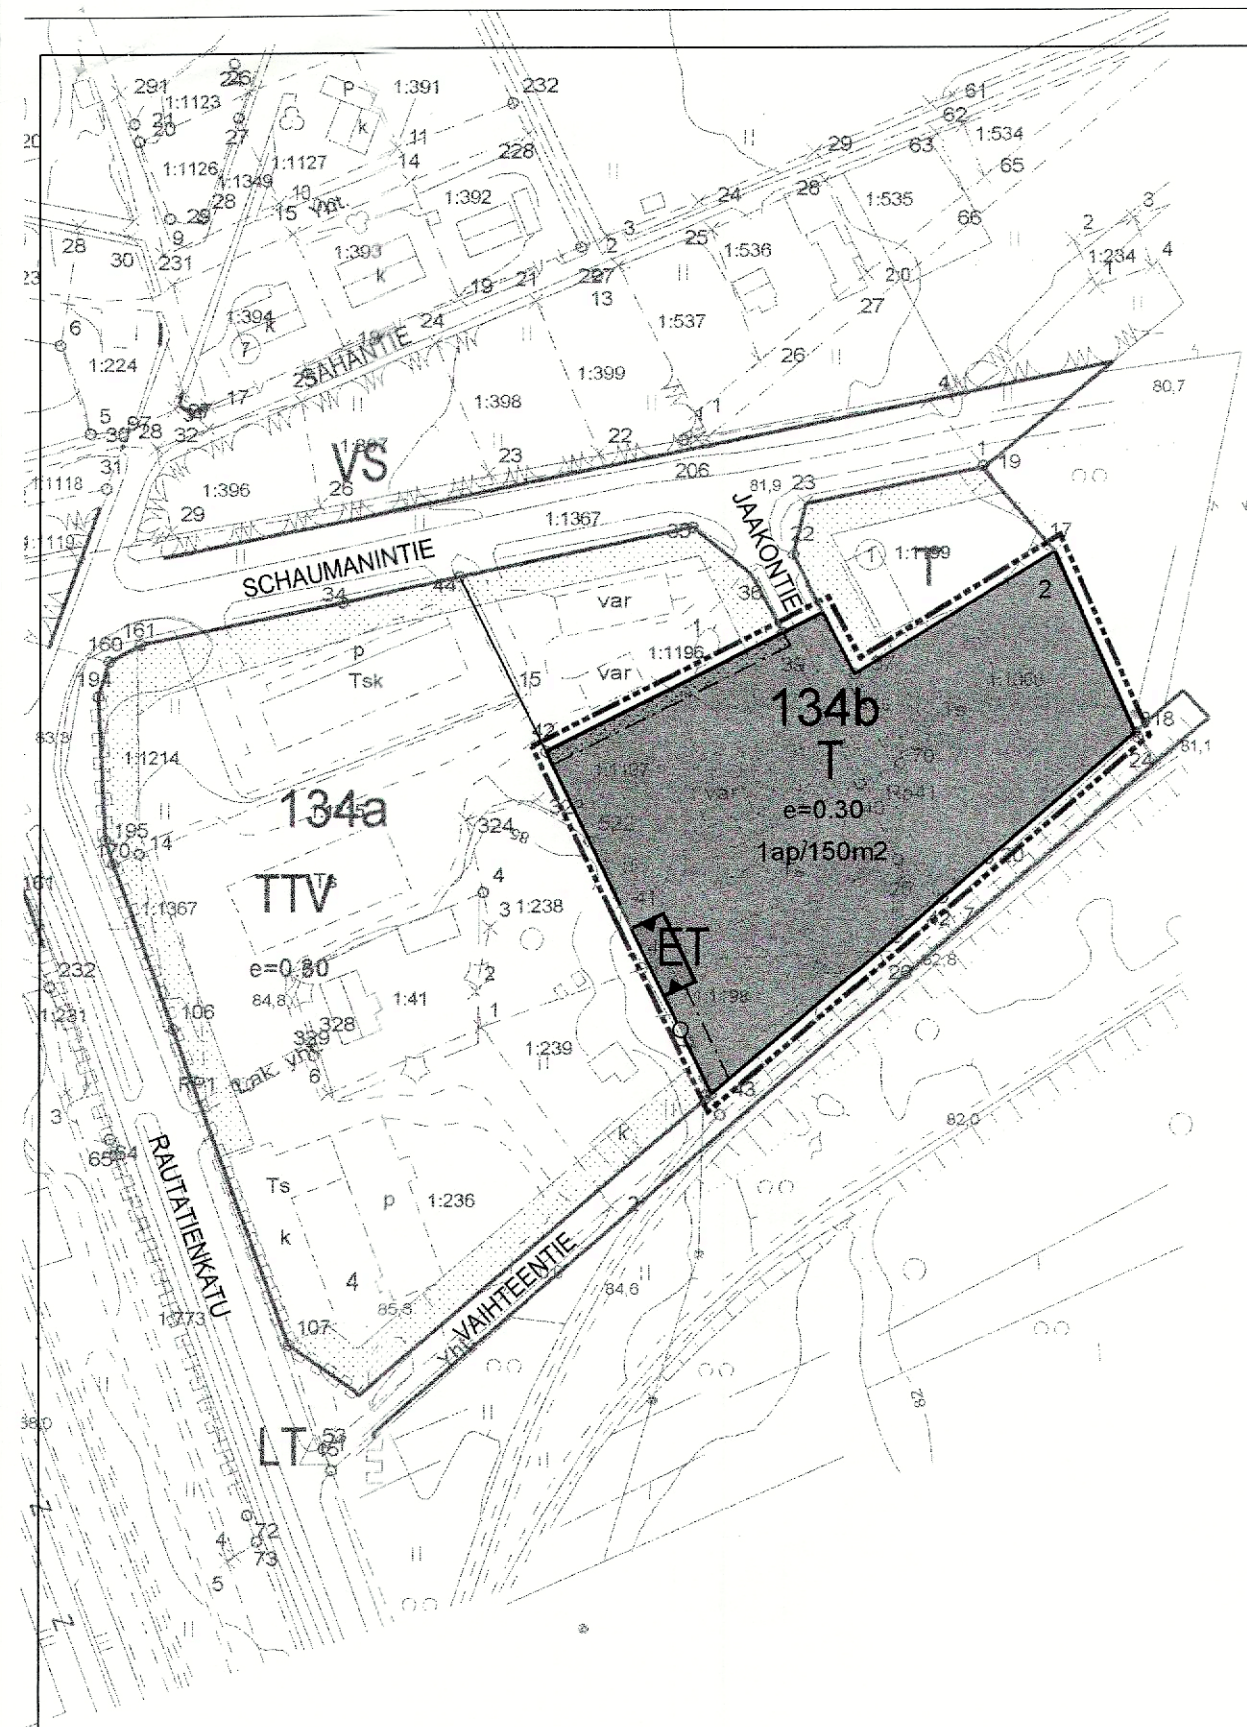

ASEMAKAAVAMERKINNÄT JA -MÄÄRÄYKSET:



Teollisuus- ja varastorakennusten korttelialue.



Yhdyskuntateknistä huoltoa palvelevien rakennusten ja laitosten alue.
Alueelle saa rakentaa muuntamon.




3 m kaava-alueen rajan ulkopuolella oleva viiva.




Korttelin, korttelinosan ja alueen raja.




Korttelin numero.

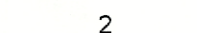


Ohjeellisen tontin numero.

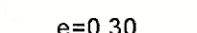


Tehokkuusluku eli kerrosalan suhde tontin pinta-alaan.

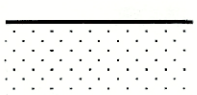

Istutettava alueen osa.

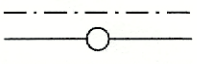

Johtoa varten varattu alueen osa.

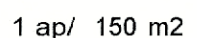

Merkintä osoittaa, kuinka monta kerrosaneliometriä kohti on rakennettava yksi autopaikka.



VIIALAN KUNTA

ASEMAKAAVAN MUUTOS

MITTAKAAVA 1:2000

ASEMAKAAVAN MUUTOS KOSKEE:

Viialan kunnan Viialan kylän korttelin 134a tontteja 2 ja 3, korttelin 134b tonttia 2 sekä näihin liittyvää rakennuskaavatiealuetta.

ASEMAKAAVALLA MUODOSTUU:

Viialan kunnan Viialan kylän korttelin 134b tontti 2.

Tampereella 4.5.2004

AIR-IX
SUUNNITTELU


Anna-Maria Niilo-Rämä, arkkitehti

Viialan kunnanvaltuusto on hyväksynyt tämän asemakaavan 10.5.2004 § 17.