


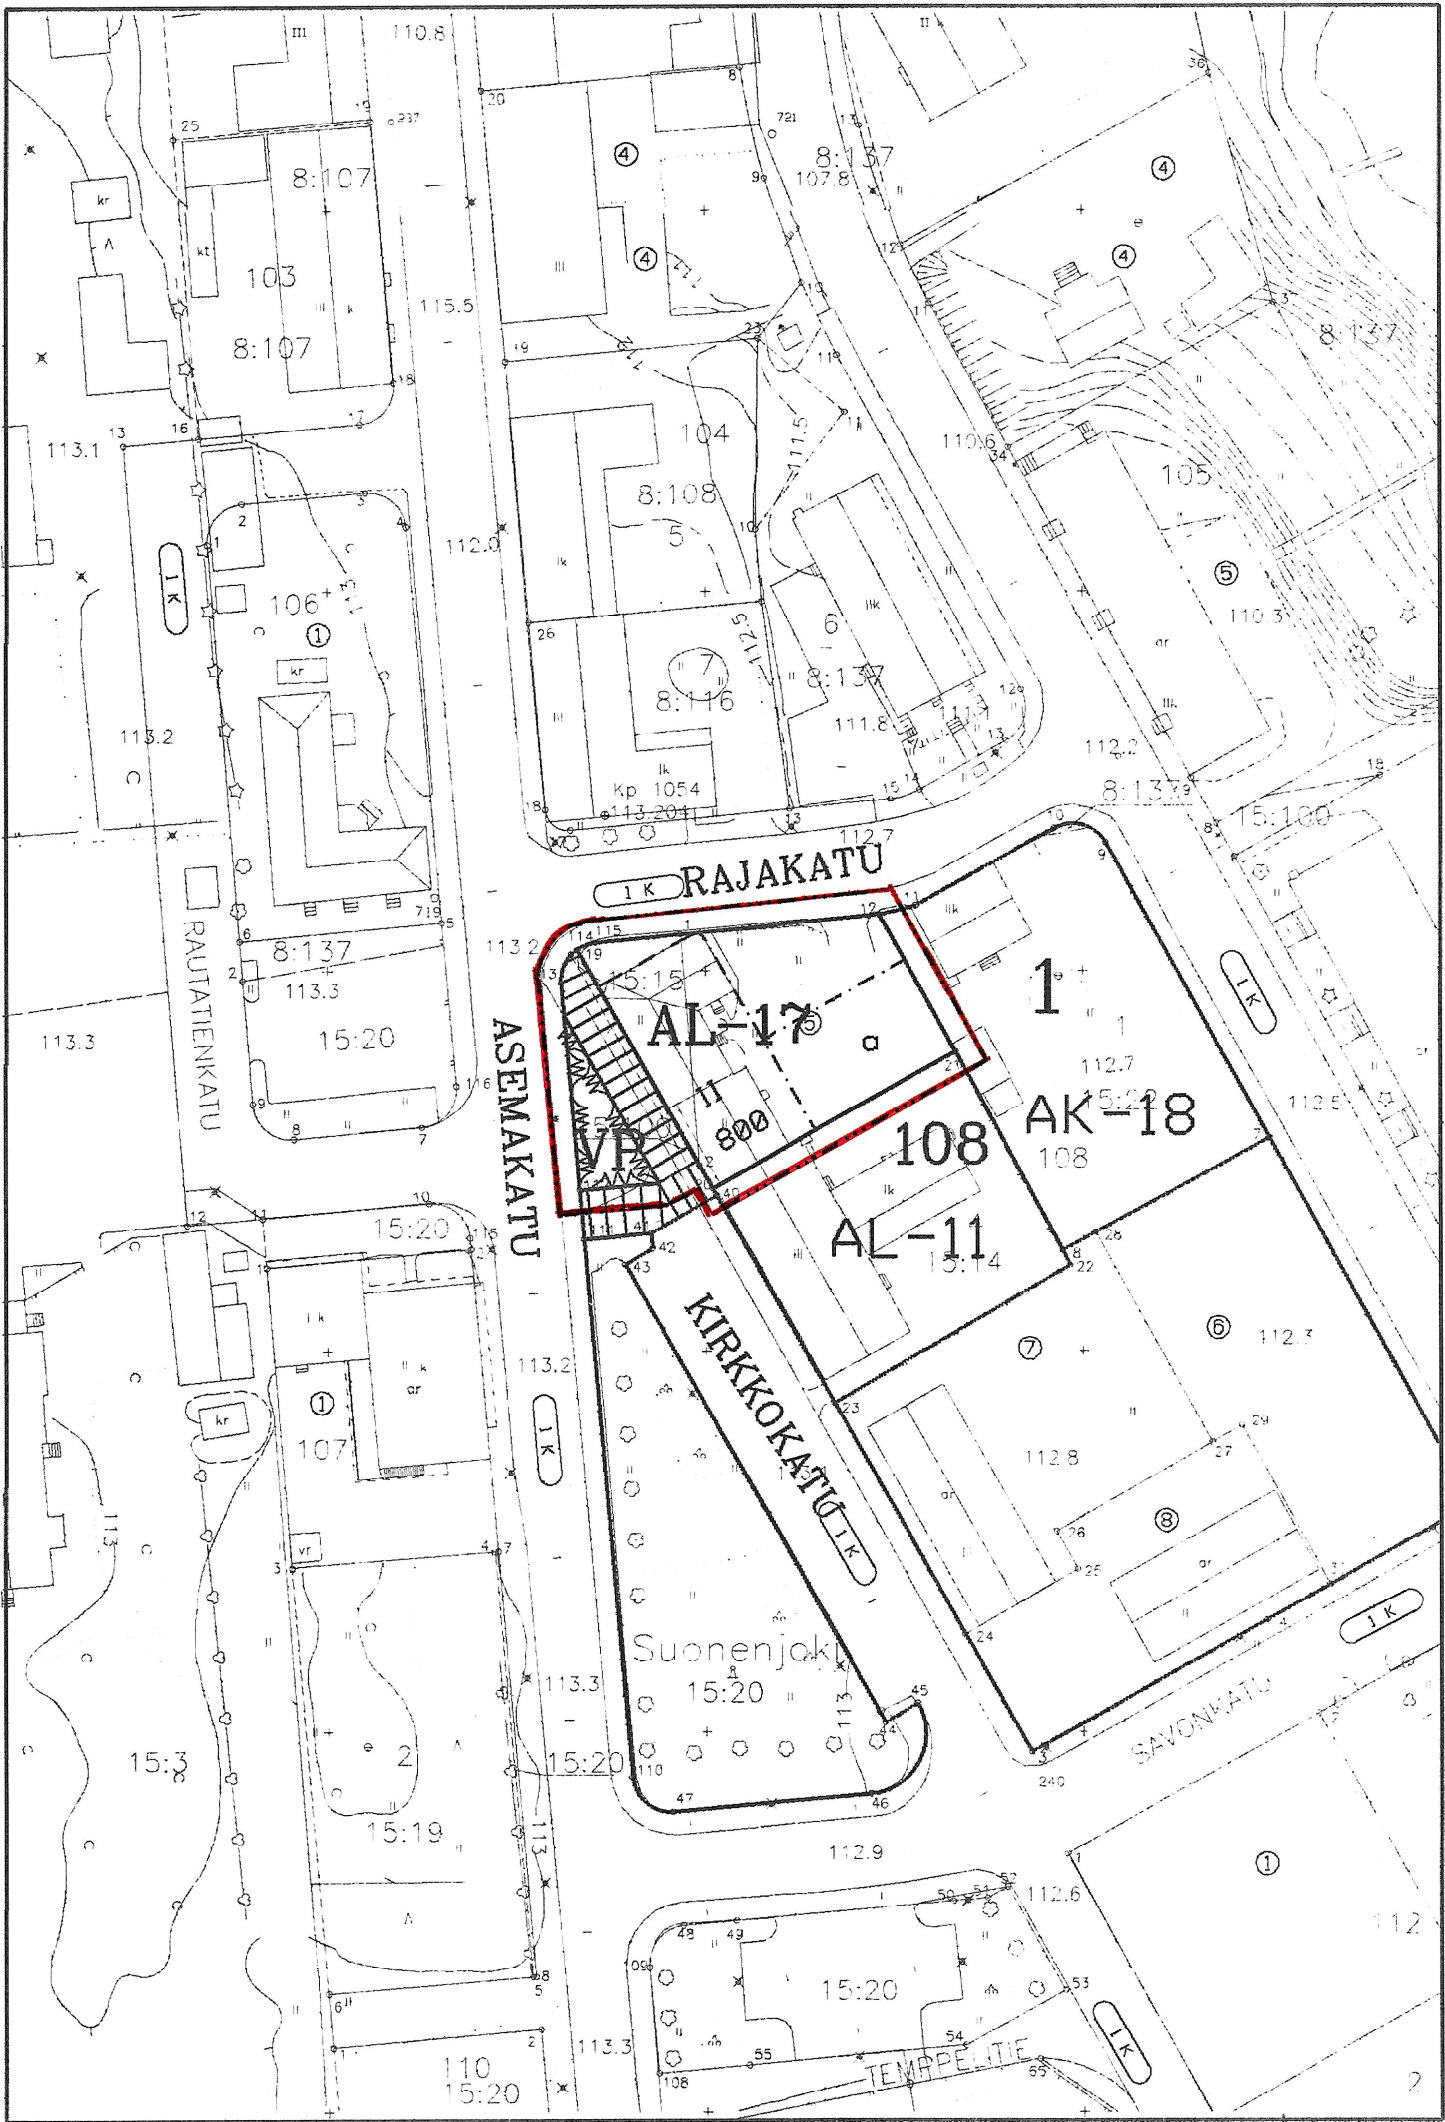

MERKKIEN SELITYKSET JA ASEMAKAAVAMÄÄRÄYKSET



3 m sen kaava-alueen ulkopuolella oleva viiva, jota vahvistaminen koskee.



Korttelin, korttelinosan ja alueen raja



Eri kaavamääräysten alaisten alueenosien välinen raja

1

Kaupunginosan numero

108

Korttelin numero.

RAJAKATU


Kadun, katuaukion, torin tai puiston nimi.

400


Rakennusoikeus kerrosalaneliömetreinä

II

Roomalainen numero osoittaa rakennusten, rakennuksen tai sen osan suurimman sallitun kerrosluvun

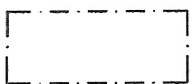


Rakennusala.

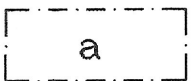

Auton säilytyspaikan rakennusala.



Jalankululle varattu katu

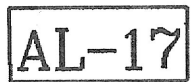

Asuin-, liike- ja toimistorakennusten korttelialue. Kaikessa rakentamisessa ja rakennusten peruskorjauksessa on käytettävä sellaista rakennusainetta sekä väri- ja kattamisainetta, jotka soveltuvat rakennettuun ympäristöön ja rakennusten ominaisluonteeseen



Puisto

SUONENJOKI

1. kaupunginosa

Asemakaavan muutos koskee:

osaa korttelia 108 ja katu- ja puistoalueita

Asemakaavan muutoksella muodostuu:

osa korttelista 108 ja katu- ja puistoalueita

Kaupunginhallitus on kokouksessaan
19.8.1996 § 243 kohdalla hyväksynyt tämän asemakaavan.

Suonenjoki

Virallisesti

Ei alisteta lääninhallituksen vahvistettavaksi

Säilytysnumero 14/1

SUONENJOEN KAUPUNGIN KAAVOITUS- JA MITTAUSTOIMISTO

Pohjakartta on laadittu 24.6.1982 annetussa kaavoitusmittausasetuksessa säädetyllä tarkkuudella.

Asemakaava laadittu 21.5.1996

Mittakaava 1:1000

Kiinteistöinsinööri

Veijo Turkki